



平面図 S=1:1000

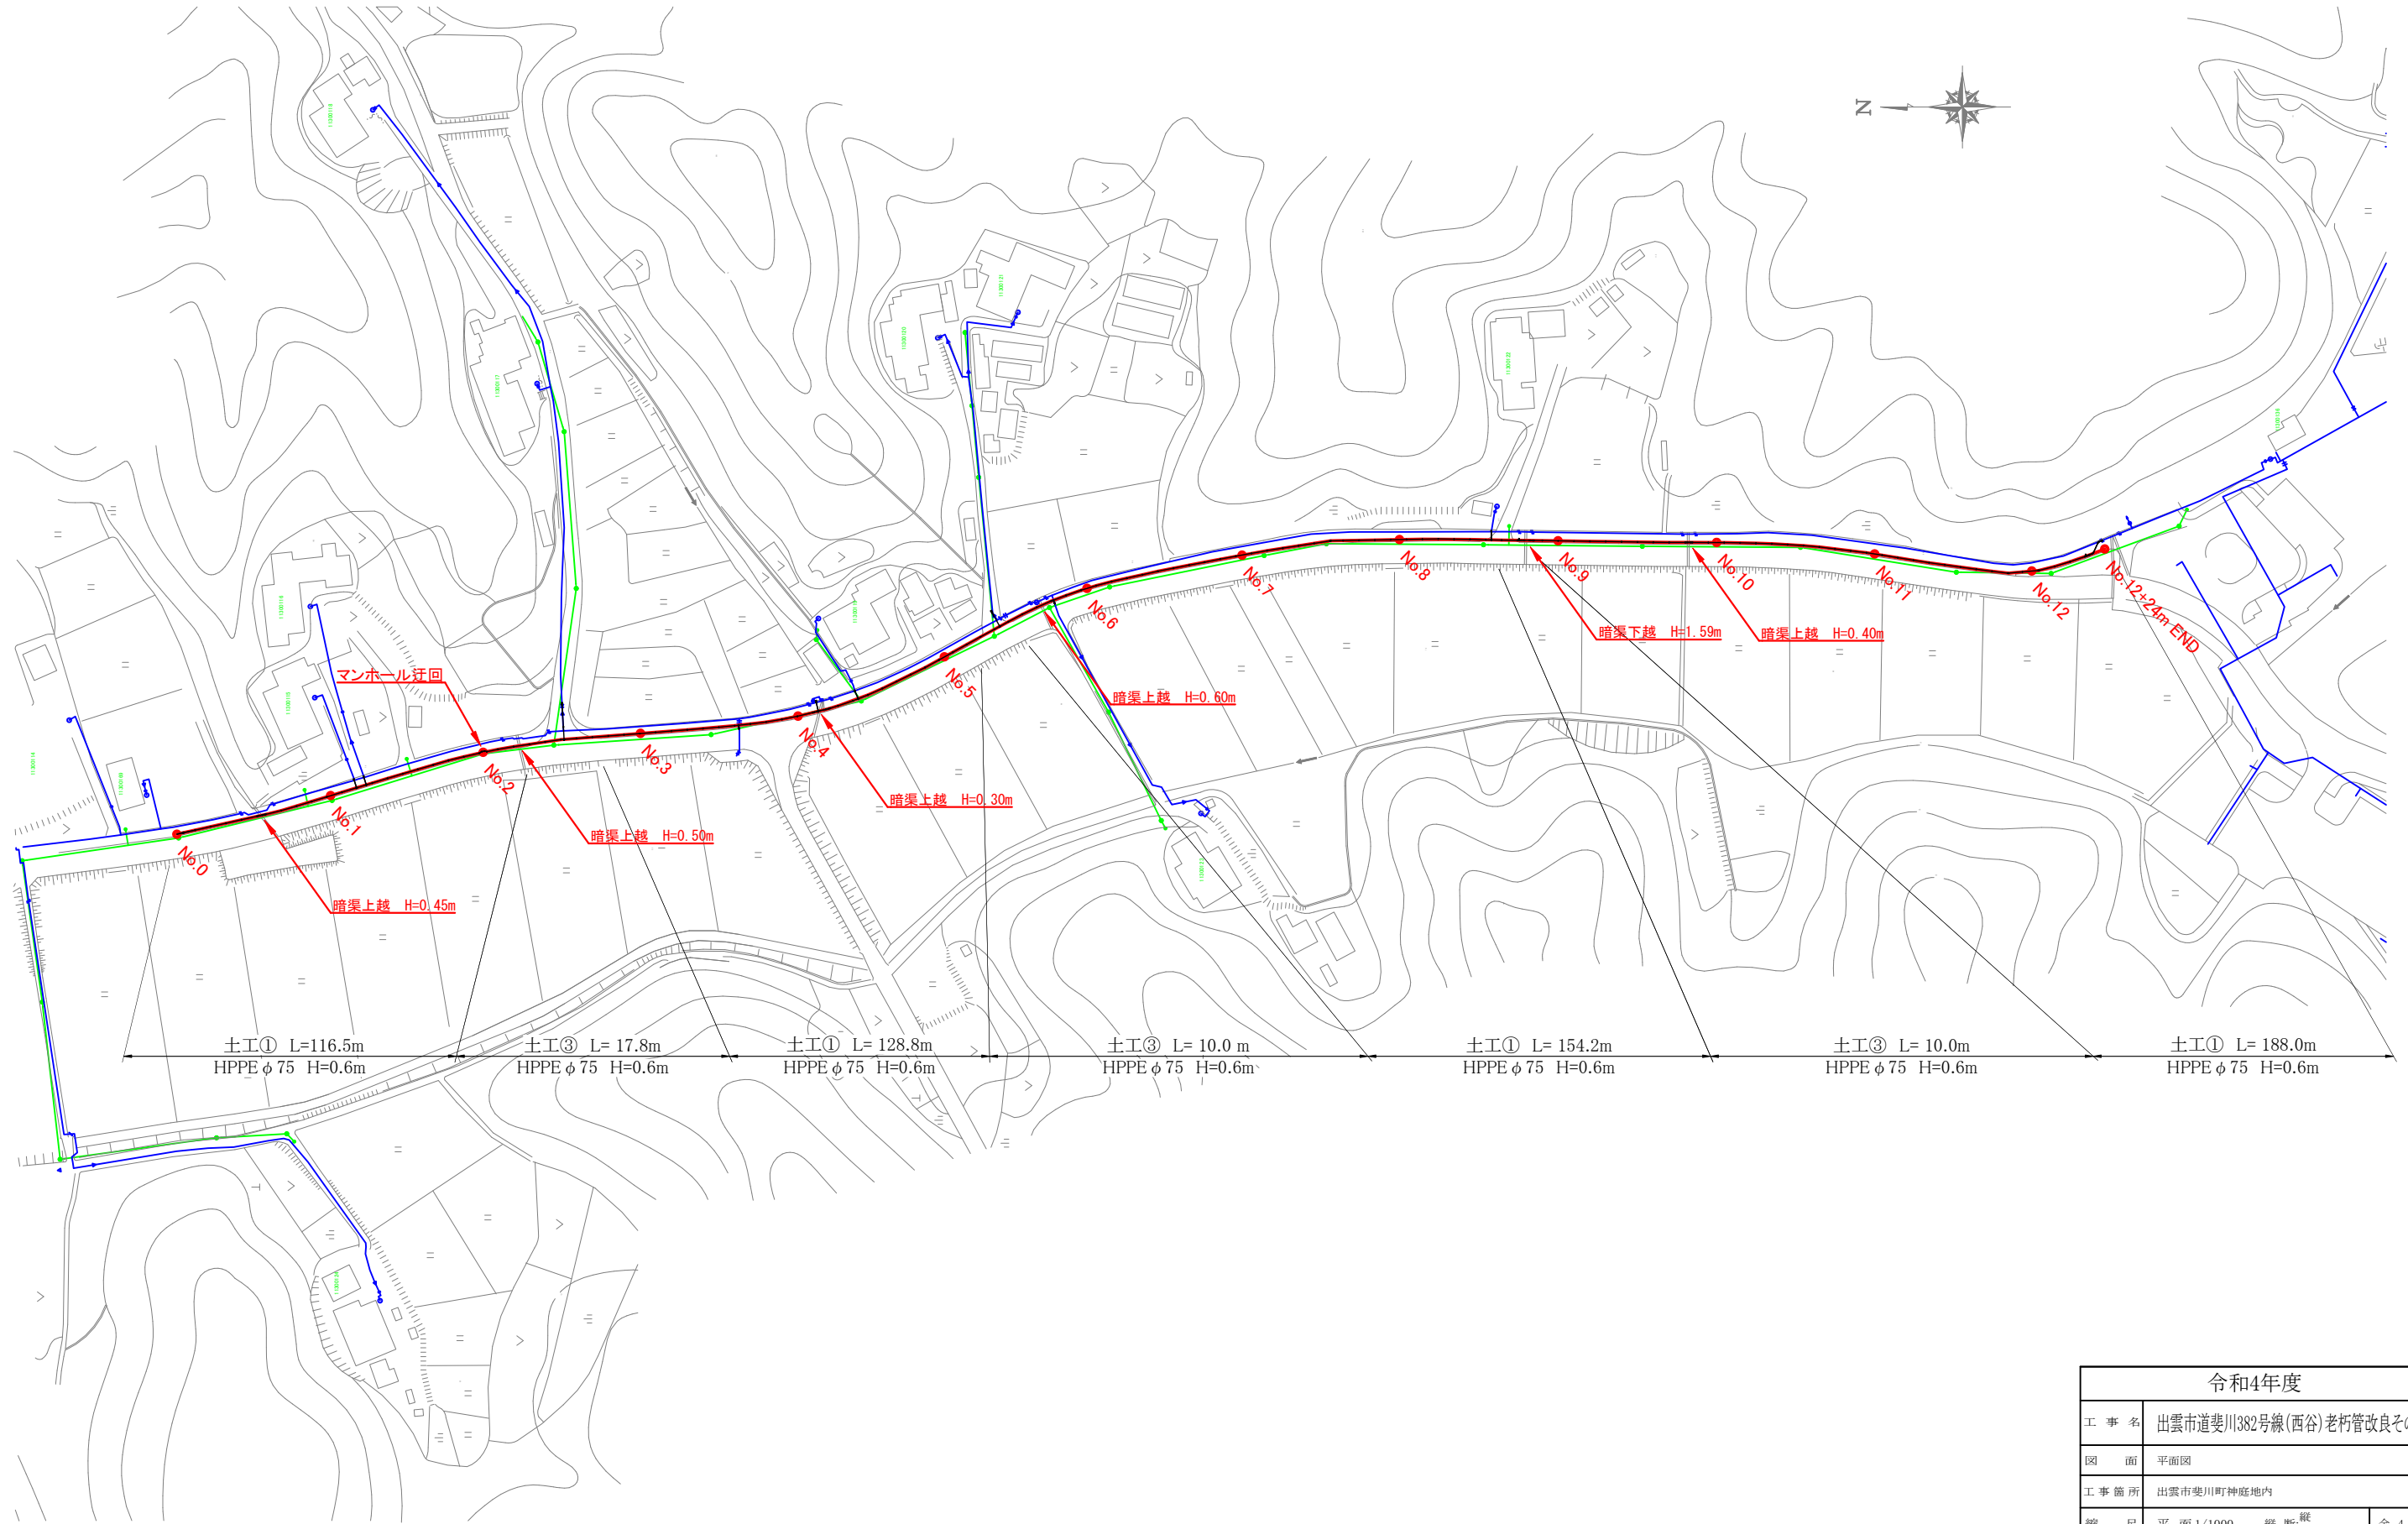

令和4年度		
工事名	出雲市道斐川382号線(西谷)老朽管改良その2工事	
図面	平面図	
工事箇所	出雲市斐川町神庭地内	
縮尺	平面 1/1000 縦断 縦横	全4葉の内 1
設計責任者	富岡 正時	
斐川栄道水道企業団		













配管詳細図 S=NoScale

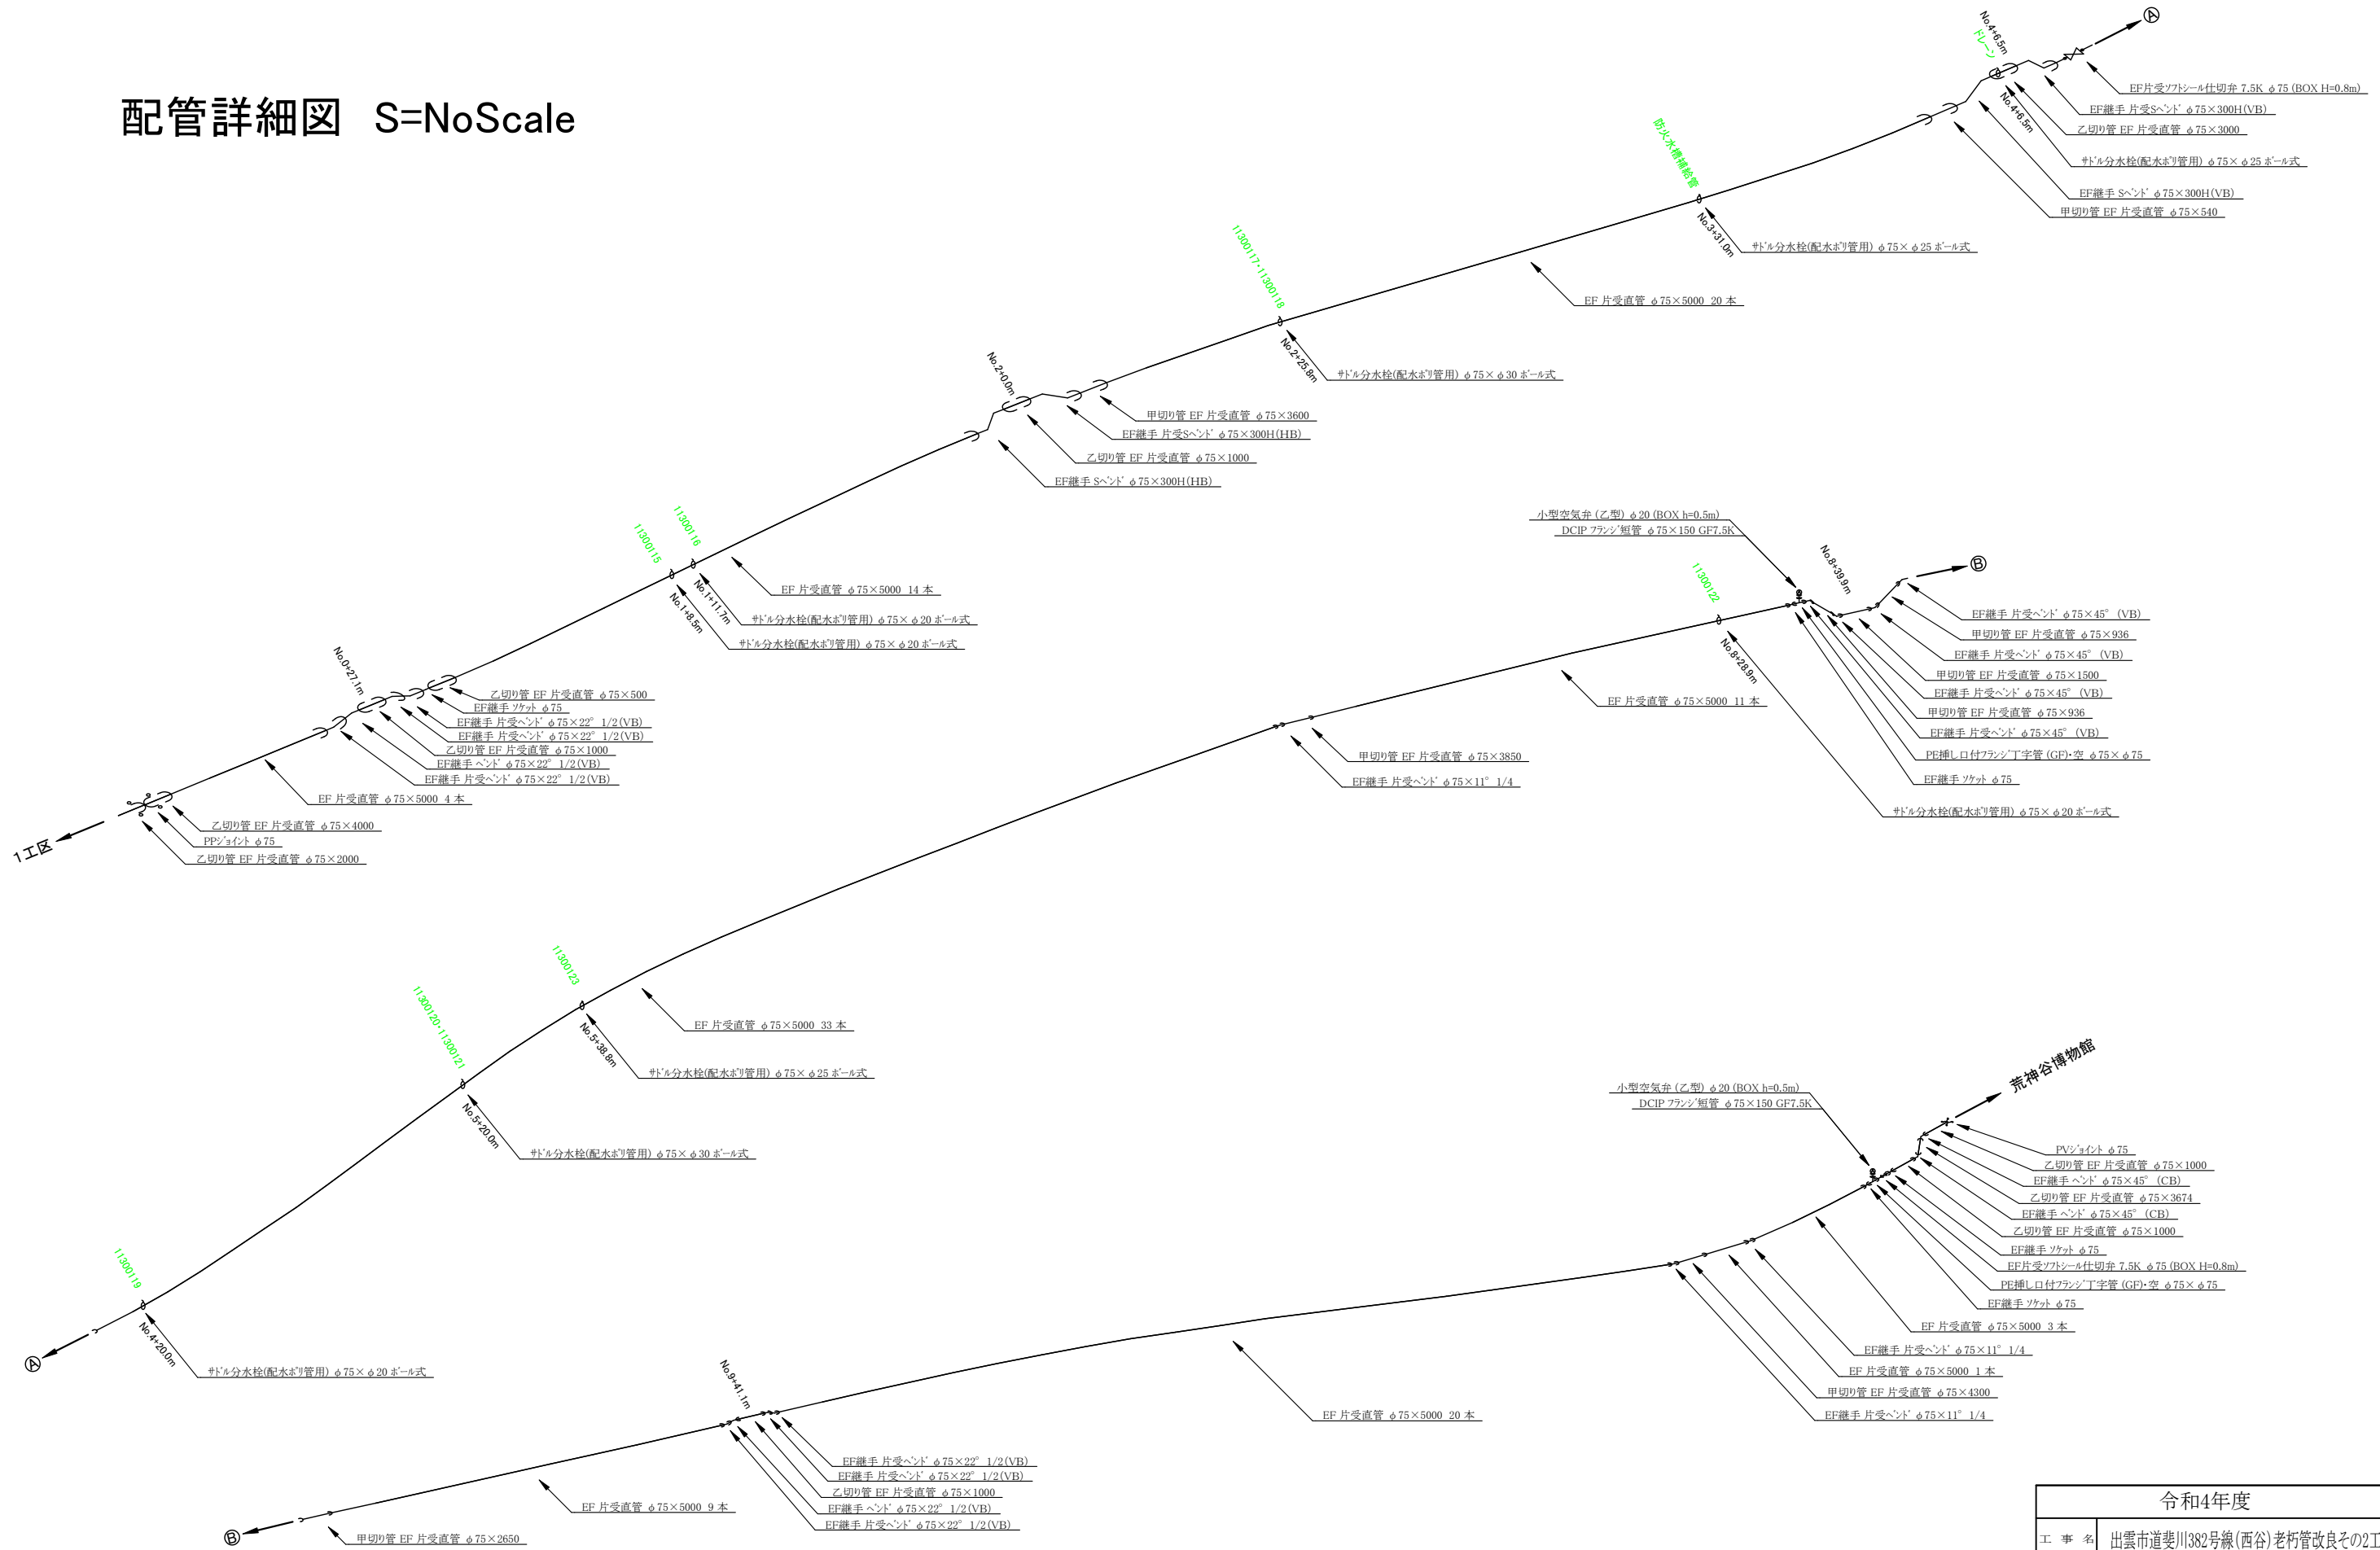

令和4年度			
工事名	出雲市道斐川382号線(西谷)老朽管改良その2工事		
図面	配管詳細図		
工事箇所	出雲市斐川町神庭地内		
縮尺	平面	縦断	縦横
設計責任者	富岡 正時		
斐川水道企業団			

給水配管詳細図 S=NoScale



土工断面図 S=1:25

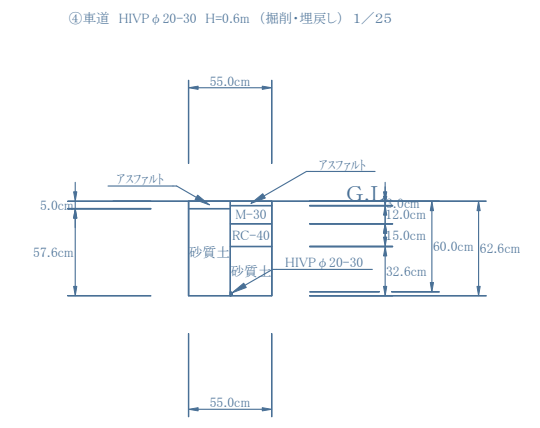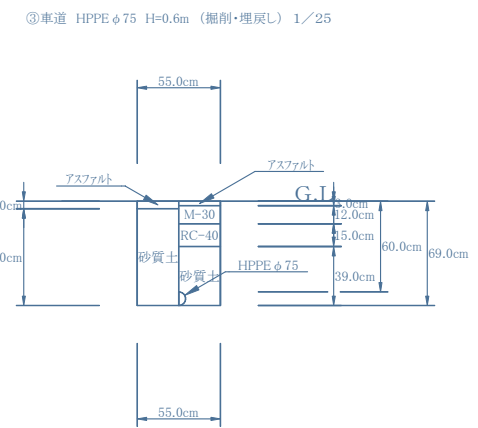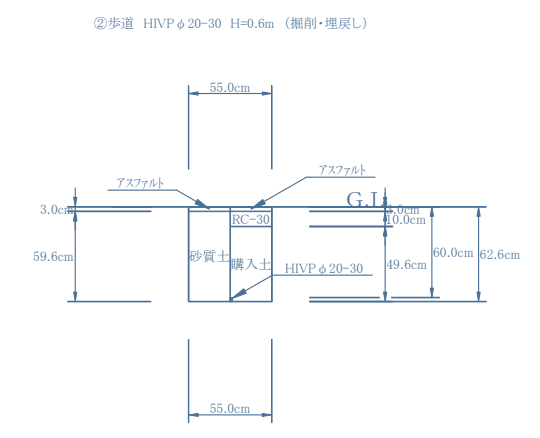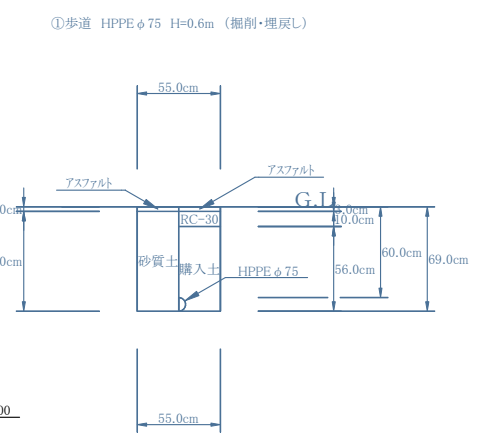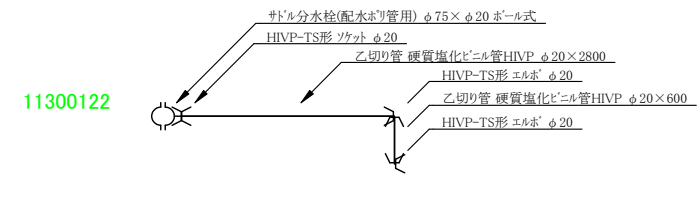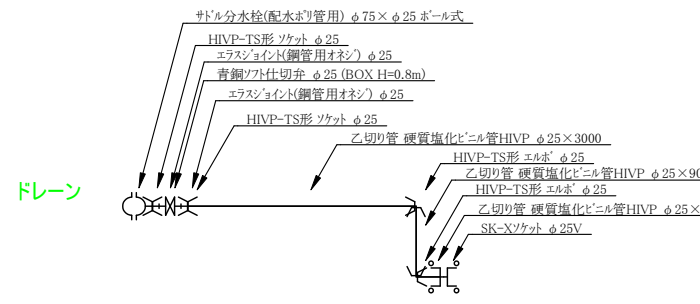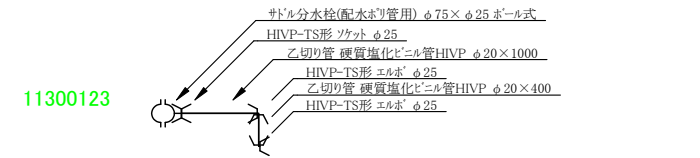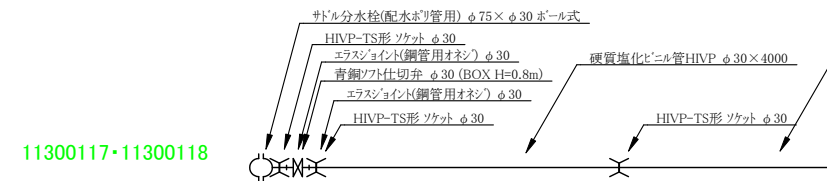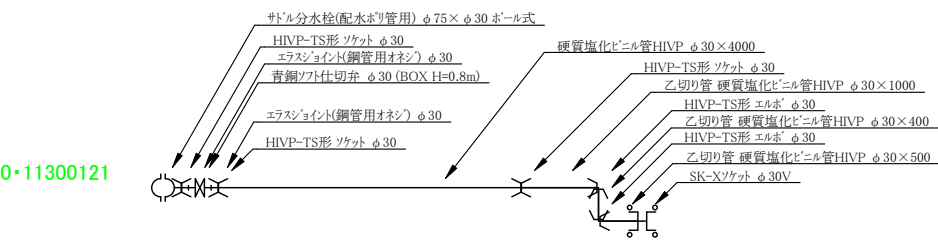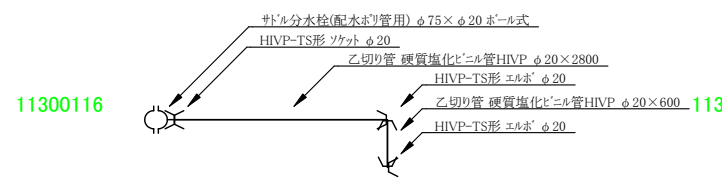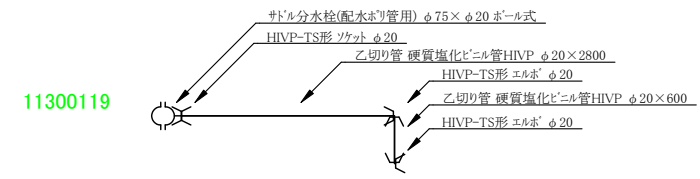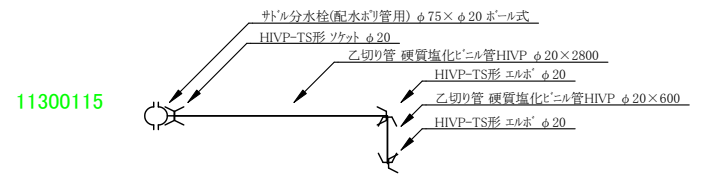

舗装本復旧構成図 S=1:20


歩道部

車道部

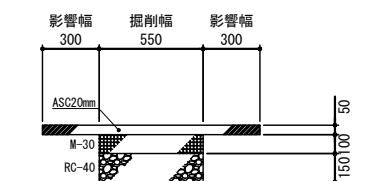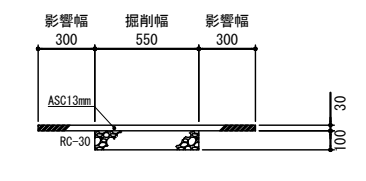


令和4年度			
工事名	出雲市道斐川382号線(西谷)老朽管改良その2工事		
図面	給水配管詳細図、土工断面図、舗装構成図		
工事箇所	出雲市斐川町神庭地内		
縮尺	平面	縦断・縦横	全4葉の内 3
設計責任者	富岡 正時		
斐川水道水道企業団			


断面図 S=1:100

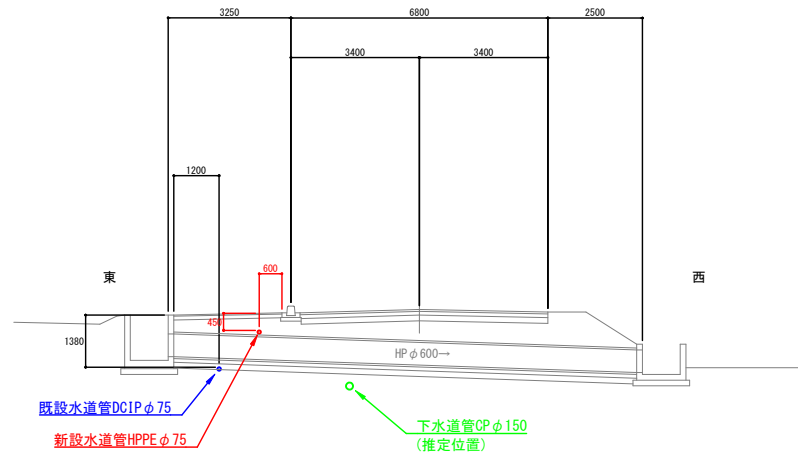


No.0+27.1m

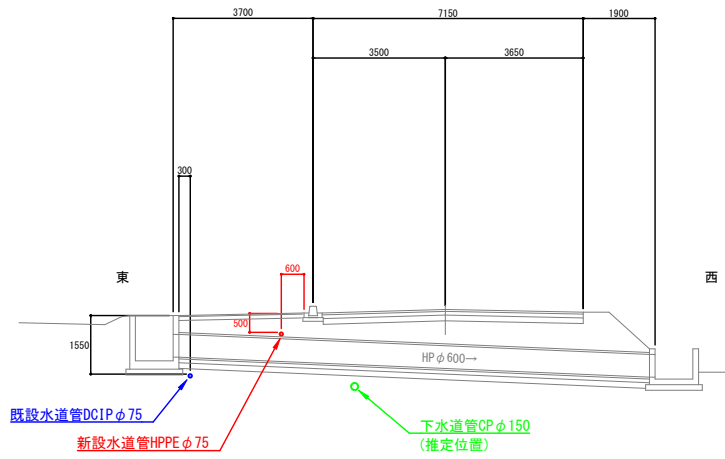


No.2+11.6m

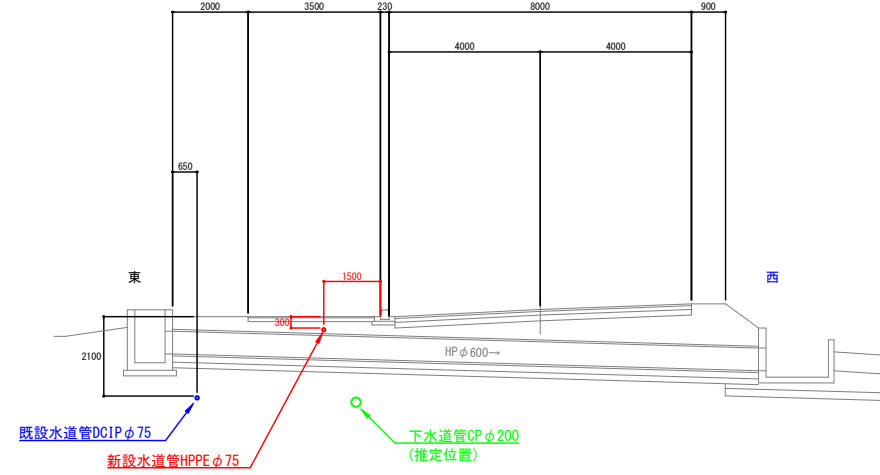


No.4+6.5m

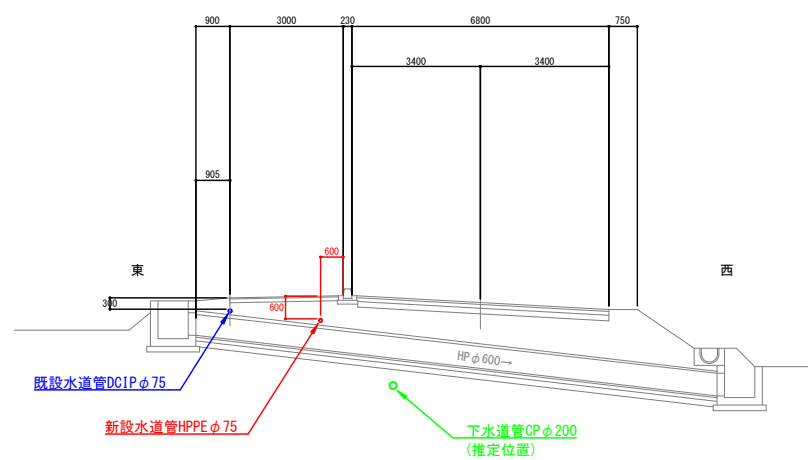

No.5+35.0m

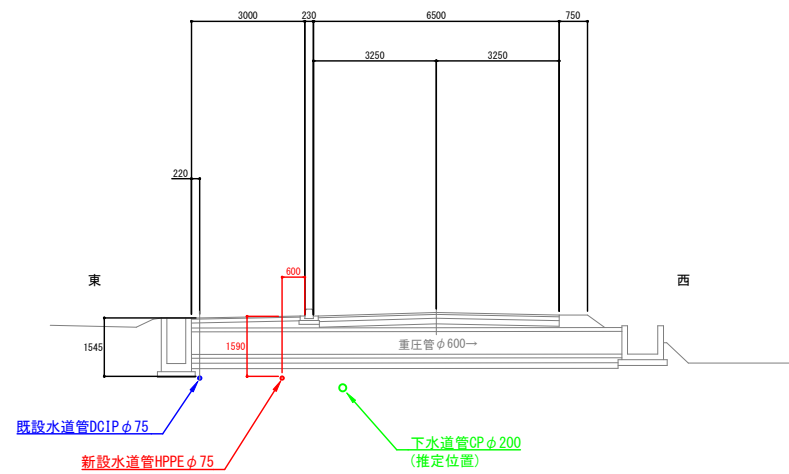

No.8+39.9m

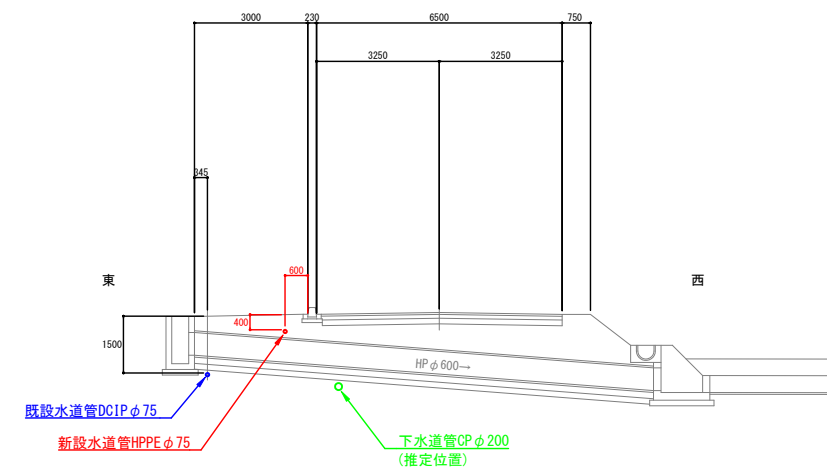

No.9+41.1m

令和4年度			
工事名	出雲市道斐川382号線(西谷)老朽管改良その2工事		
図面	断面図		
工事箇所	出雲市斐川町神庭地内		
縮尺	平面	縦断 縦横	全4葉の内4
設計責任者	富岡 正時		
斐川水道水道企業団			