


松江市道加茂分公民館線(宍道公民館)老朽管改良工事

平面図

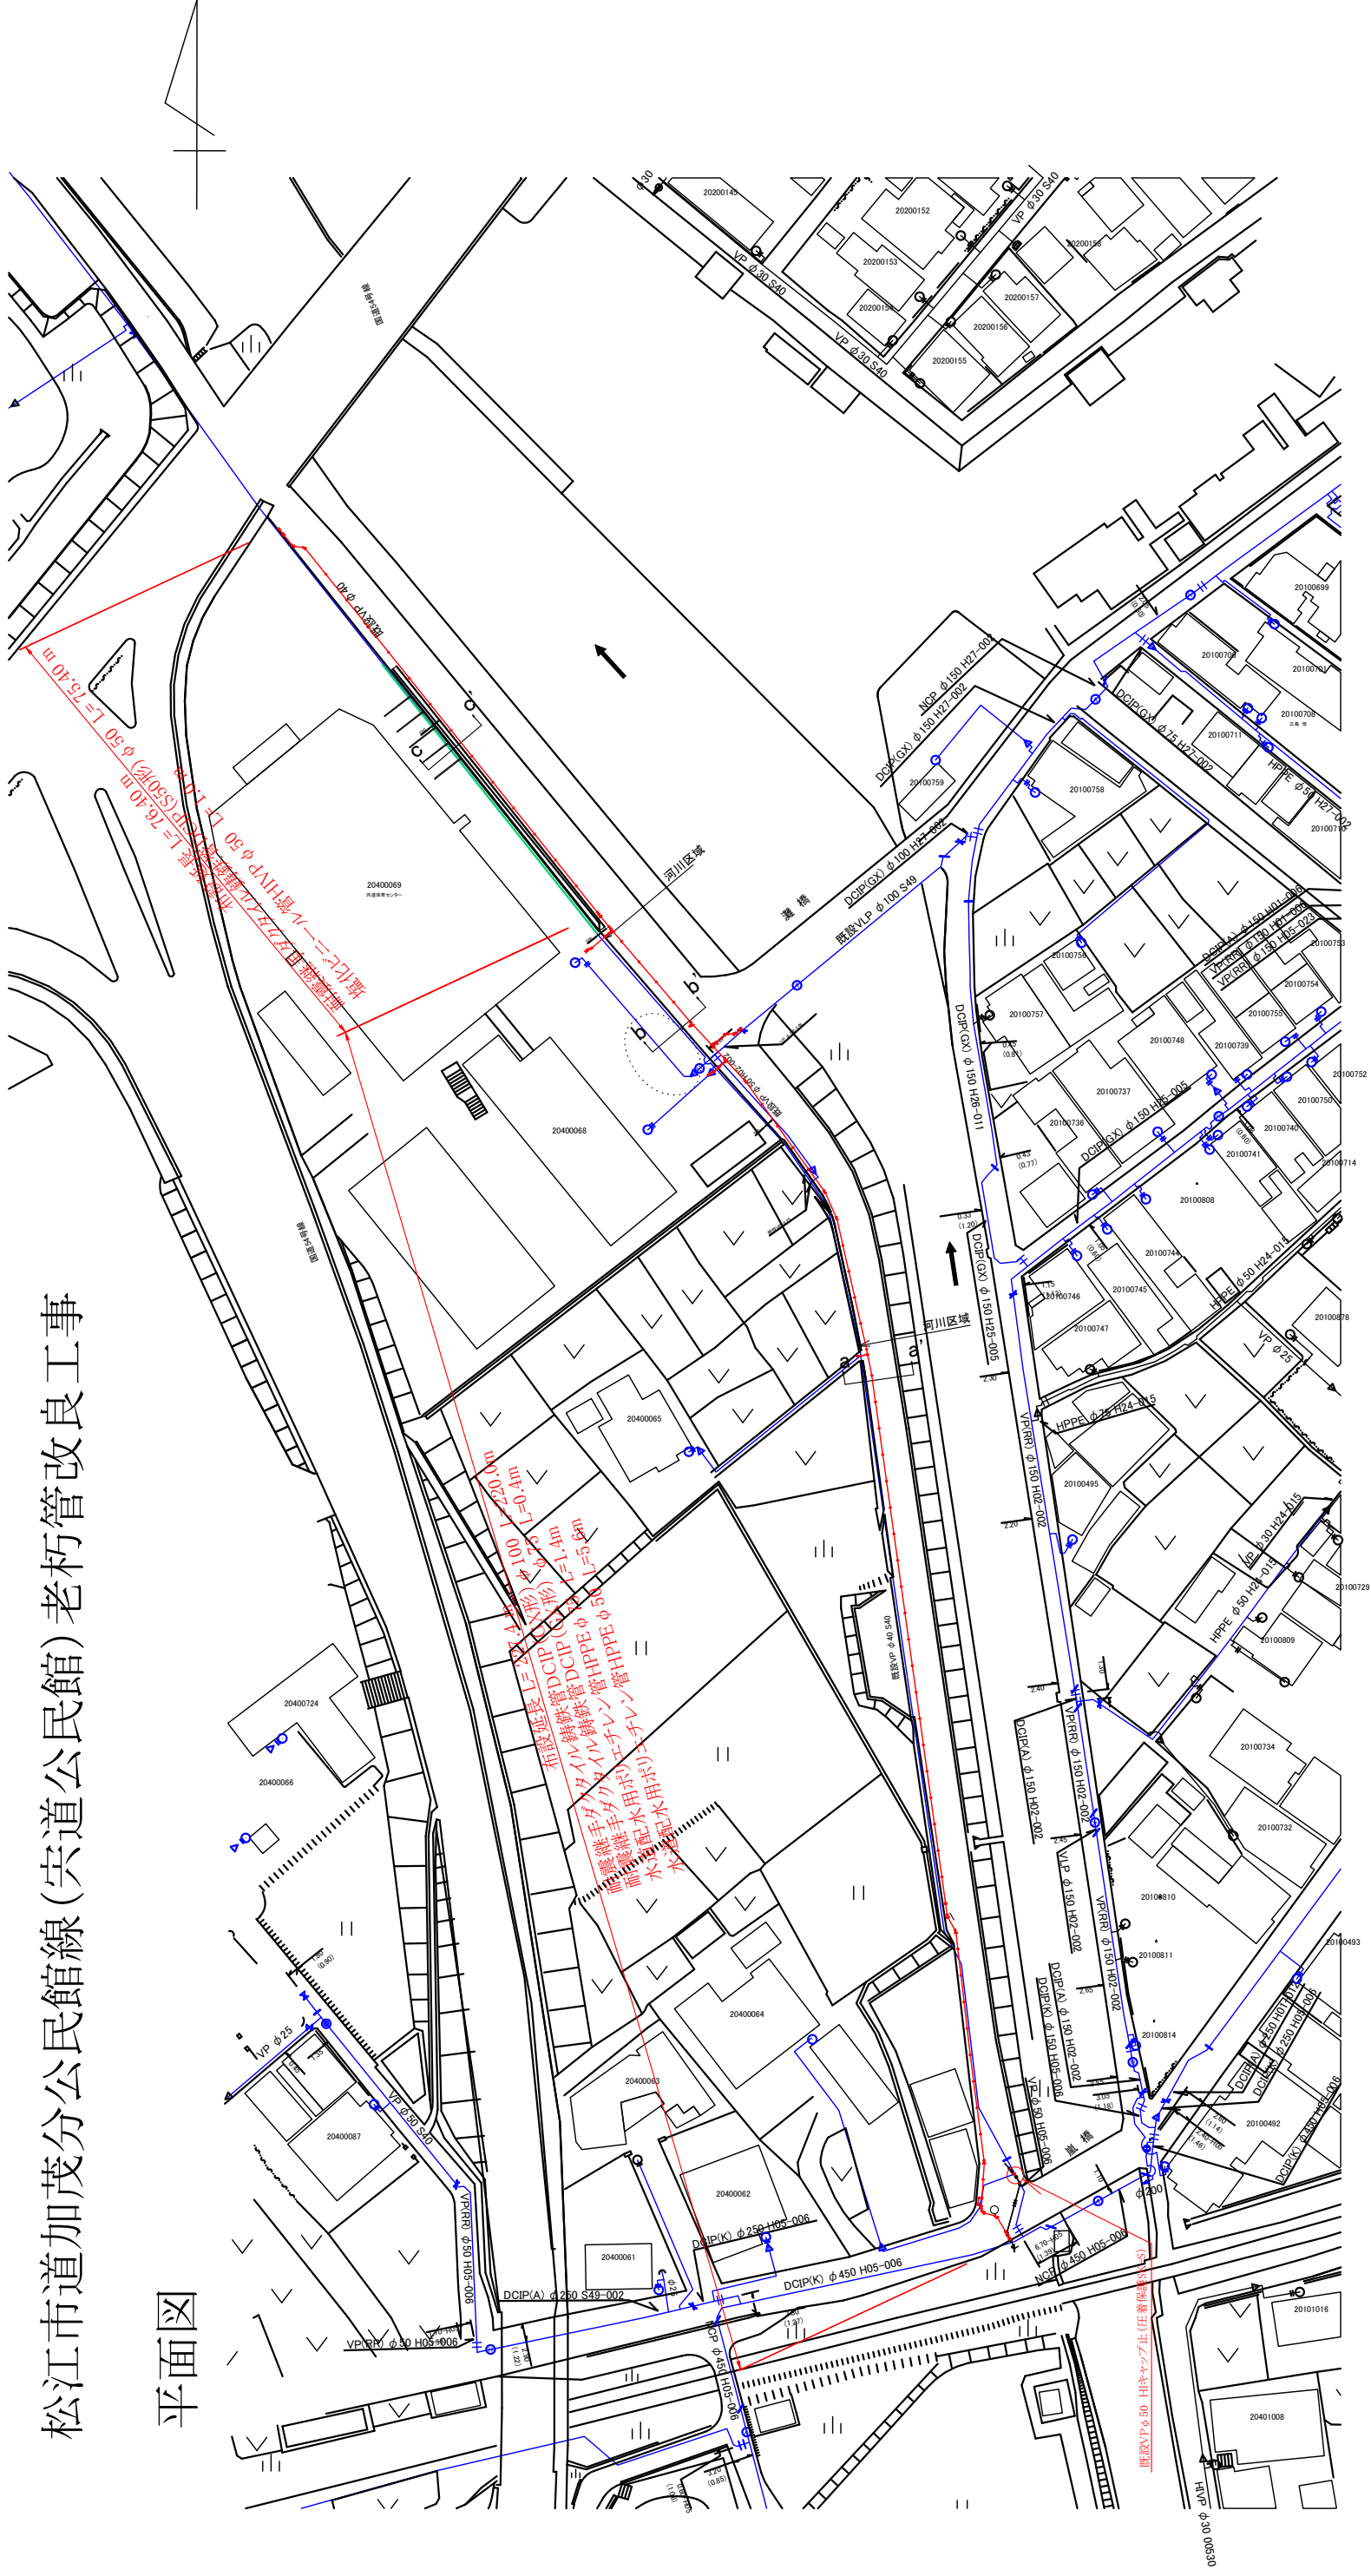

令和4年度	
河川名	佐々布川
工事名	松江市道加茂分公民館線 (宍道公民館)老朽管改良工事
図面	平面配管図・横断面
工事箇所	松江市宍道町 佐々布 地内
縮尺	平面 1/1000 縦断 縦 1/50 全 縦の内1
設計責任者	吉田忠史
斐川宍道水道企業団	