


# 全体計画平面図

S=1 : 500 (A1)  
S=1 : 1,000 (A3)

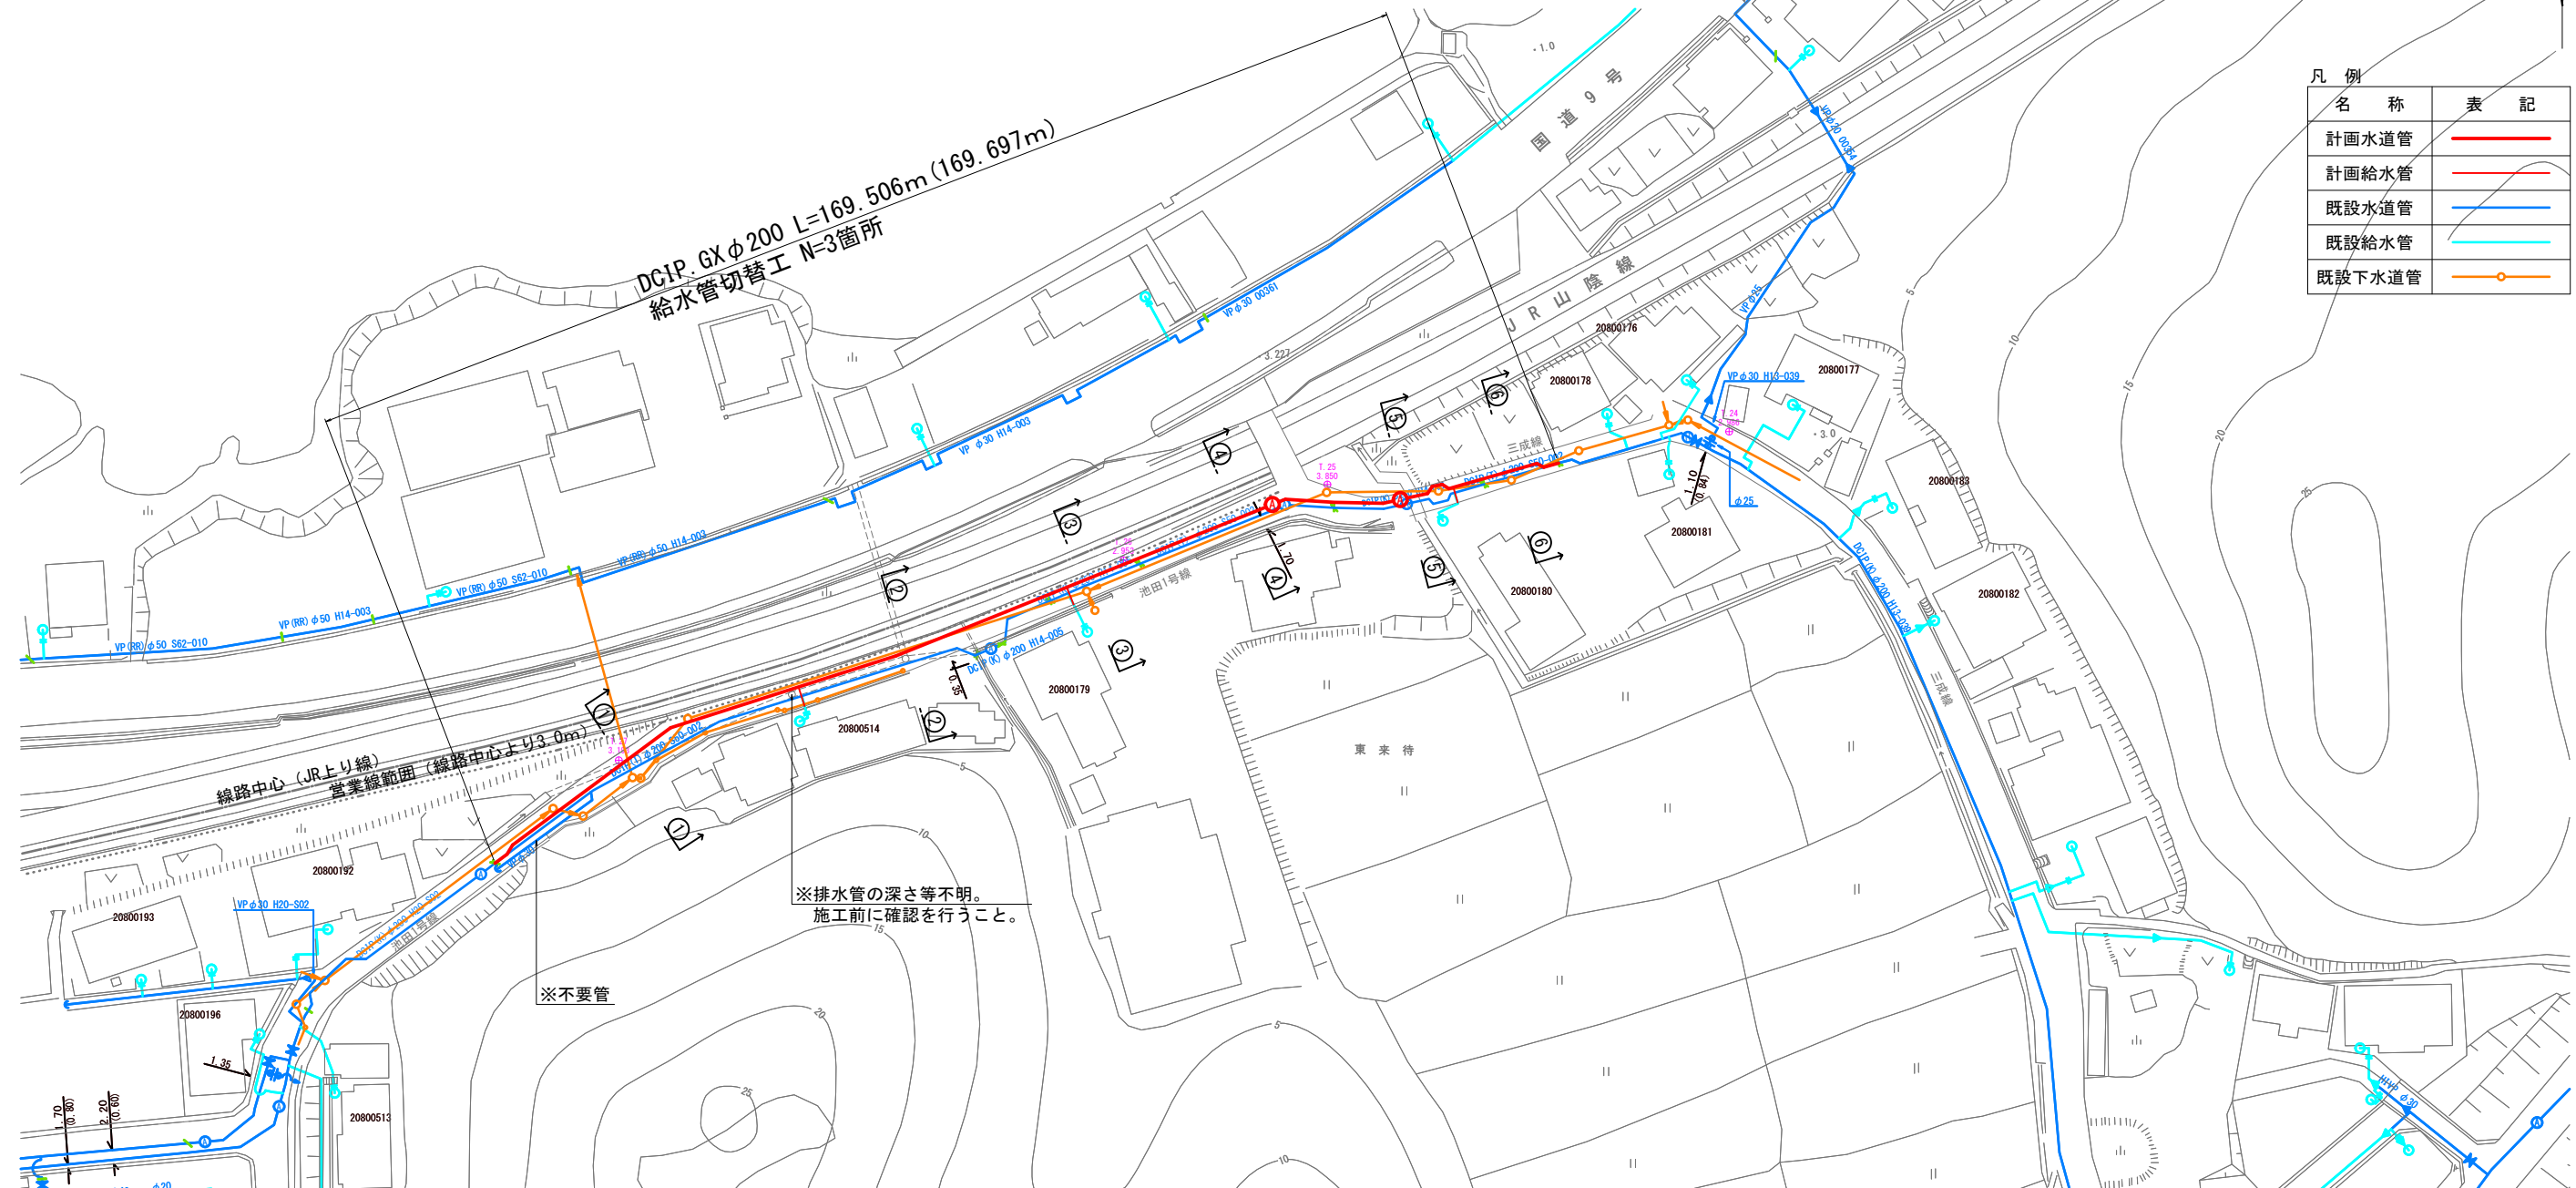


凡例

名称	表記
計画水道管	— (Red line)
計画給水管	— (Cyan line)
既設水道管	— (Blue line)
既設給水管	— (Light blue line)
既設下水道管	— (Orange line)

# 計画横断面図

S=1 : 100 (A1)  
S=1 : 200 (A3)

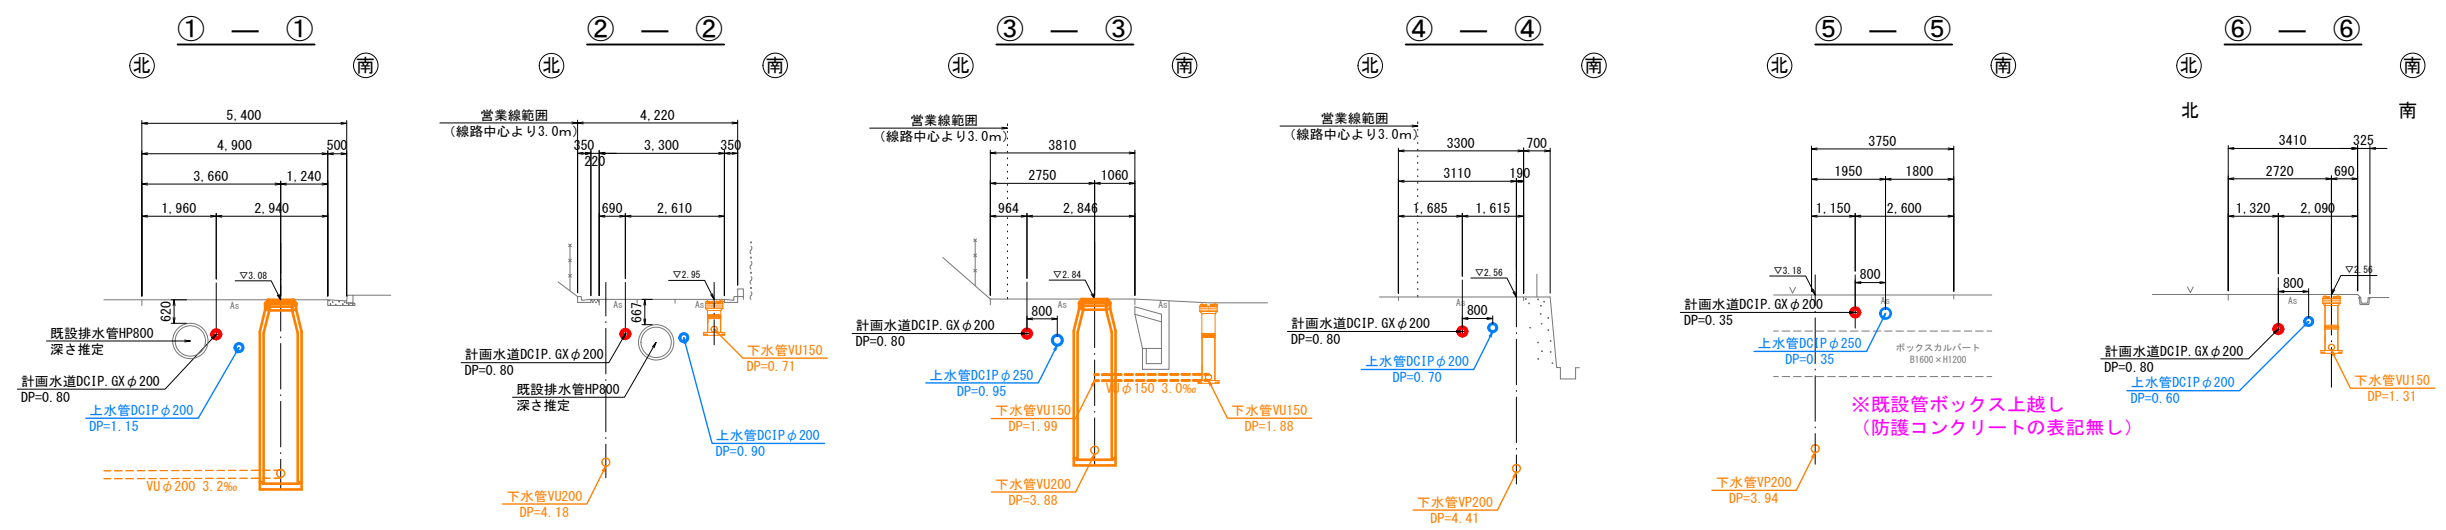

年度	令和5年度
工事名	松江市道池田1号線 (池田団地東) 老朽管改良工事
施工場所	松江市宍道町東来待
図面名称	全体計画平面図 計画横断面図
図面番号	01 縮尺 図示