



平面図 S=1:1000

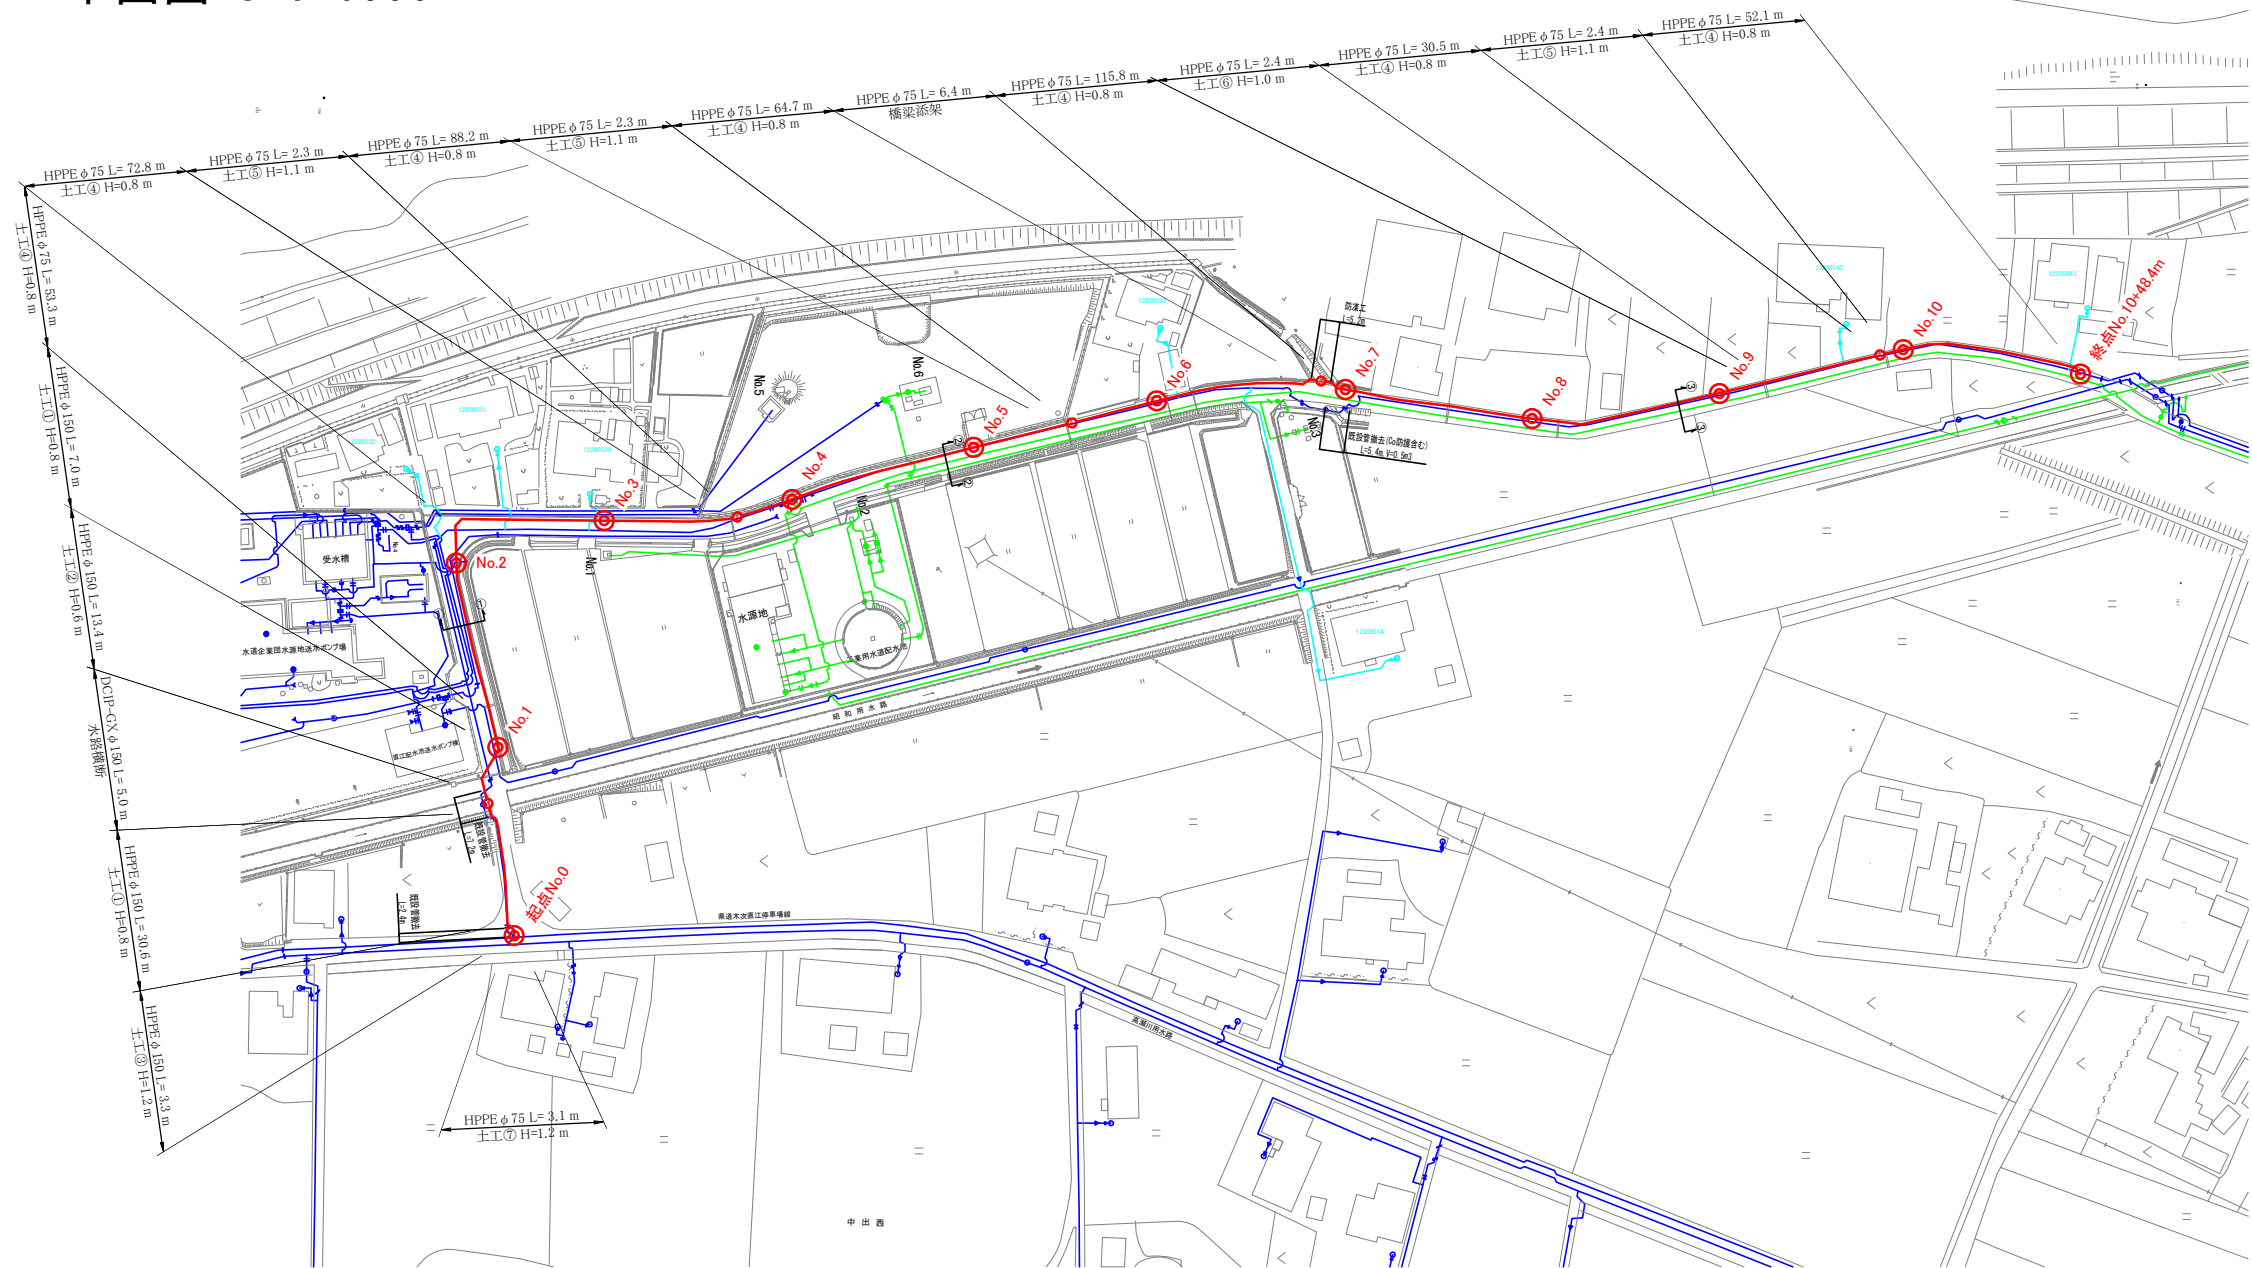


横断面図 S=1:50

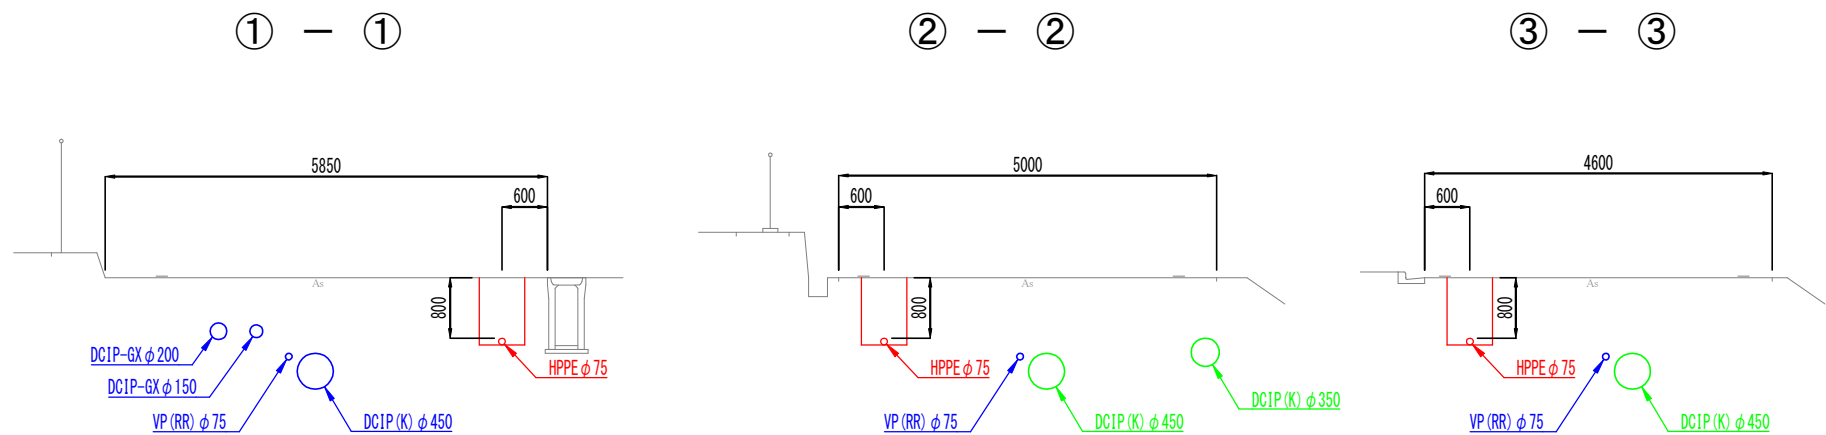


令和7年度			
工 事 名	出雲市道斐川1051号線(中出西)老朽管改良工事		
図 面	平面図、横断面図		
工 事 箇 所	出雲市斐川町 出西 地内		
縮 尺	平 面 1/1000	縦 断: 縦断縮尺	全 4葉の内 1
設計責任者	伊藤 繁之		
斐川宍道水道企業団			

本管配管詳細図 S=NoScale

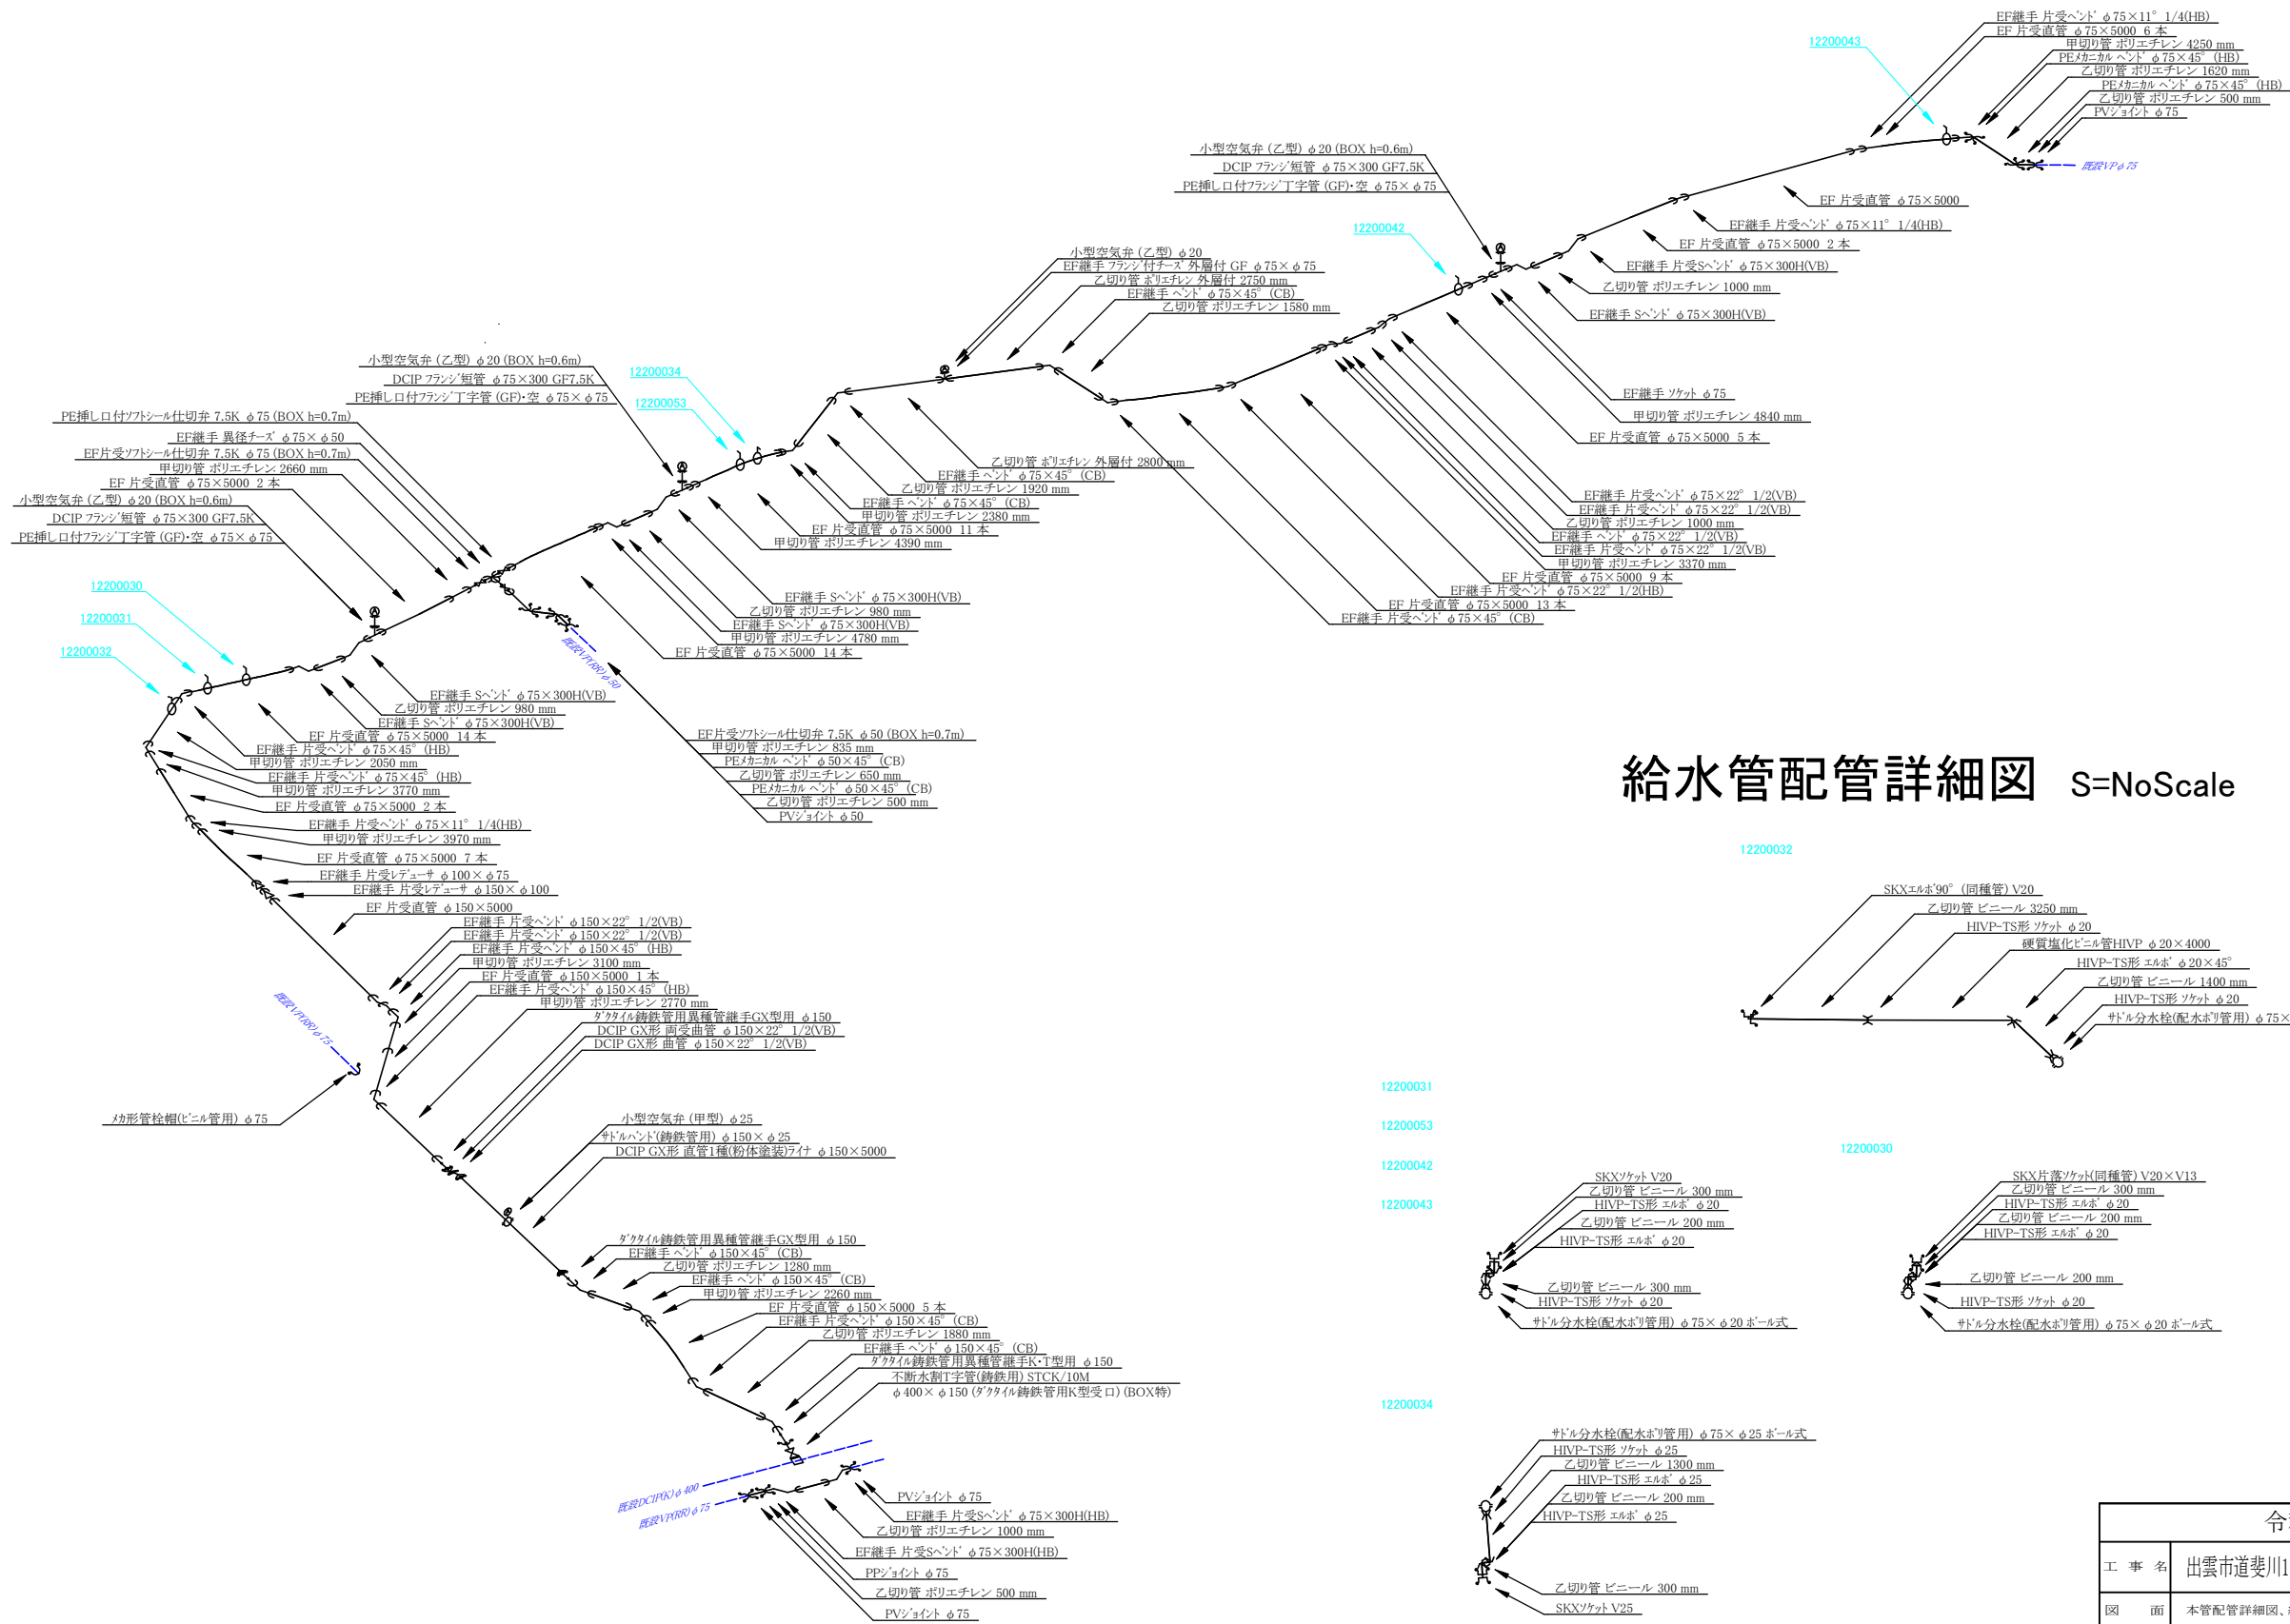


給水管配管詳細図 S=NoScale

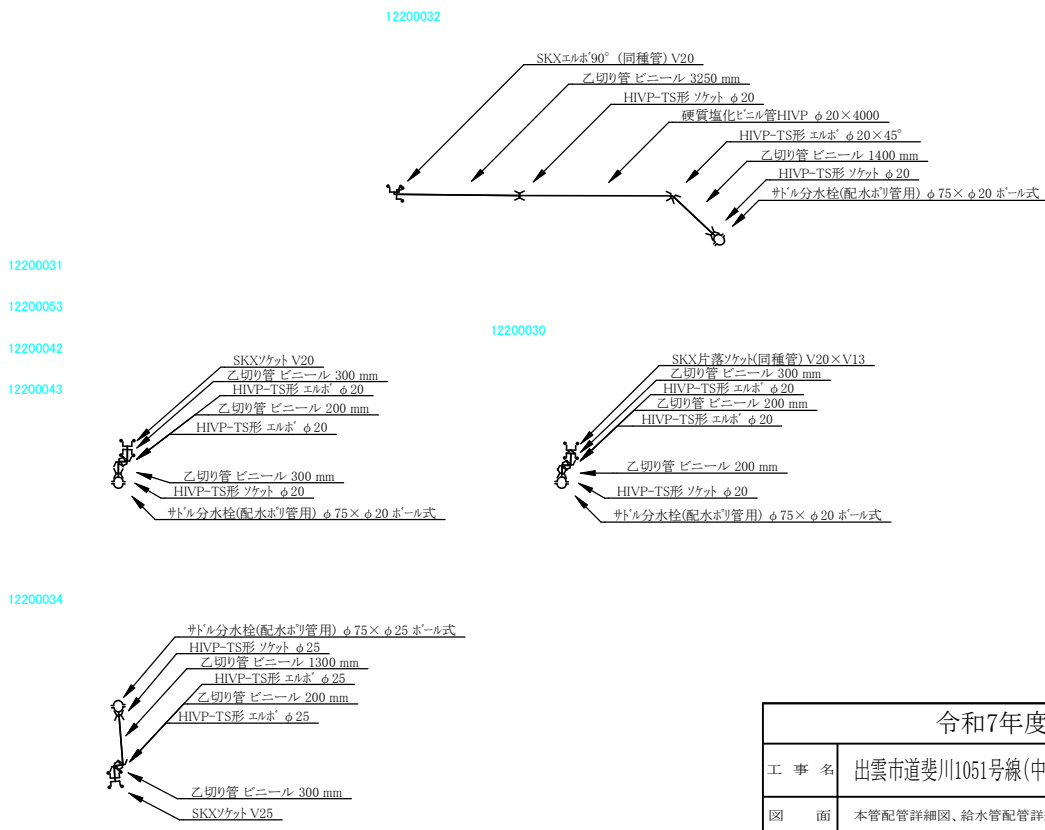


令和7年度			
工 事 名	出雲市道斐川1051号線(中出西)老朽管改良工事		
図 面	本管配管詳細図、給水管配管詳細図		
工 事 箇 所	出雲市斐川町 出西 地内		
縮 尺	平 面	縦 断、 縦 横	全 4葉の内 2
設計責任者	伊藤 繁之		
斐川宍道水道企業団			



橋梁添架詳細図 S=1:20

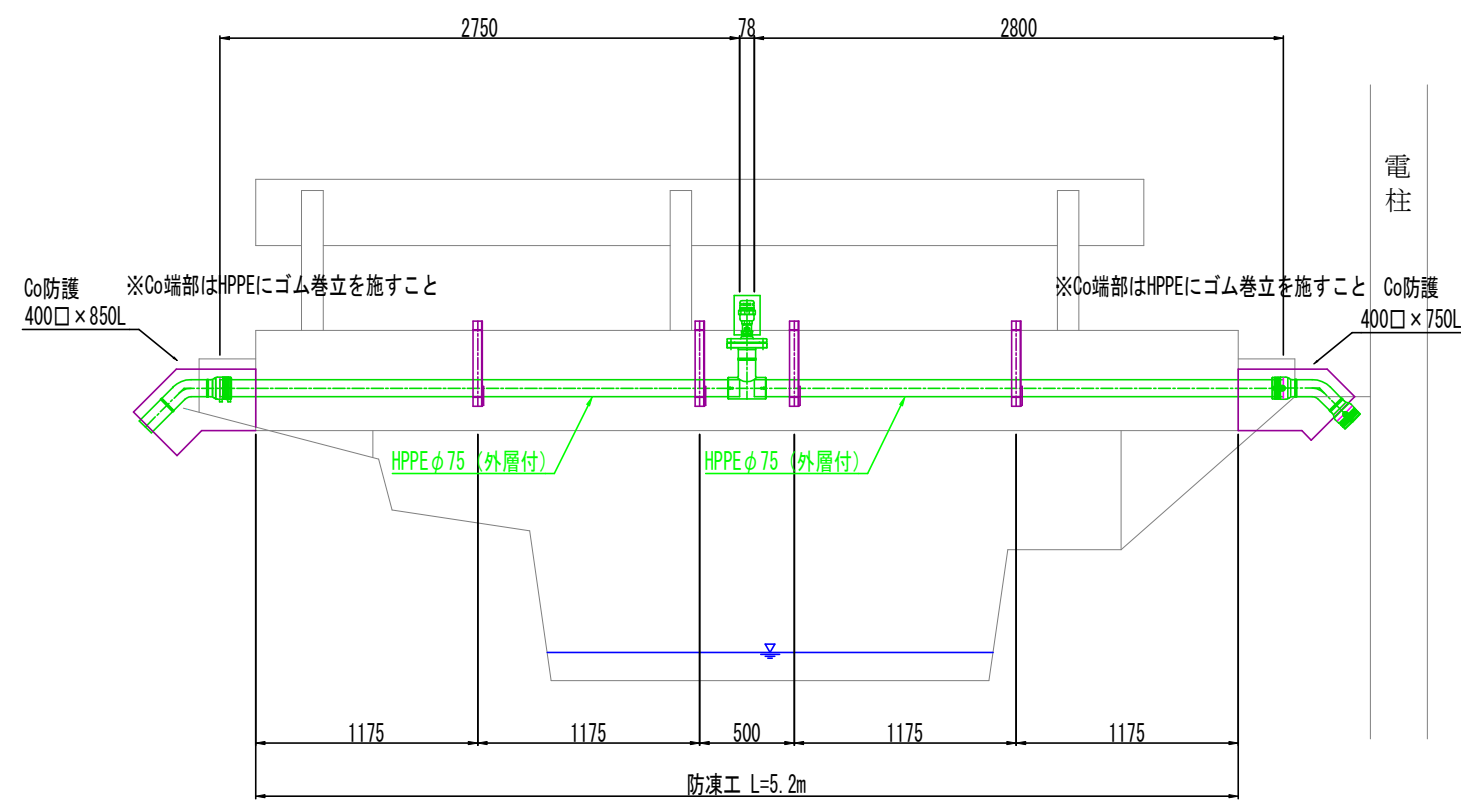

添架支持金具詳細図 S=1:10

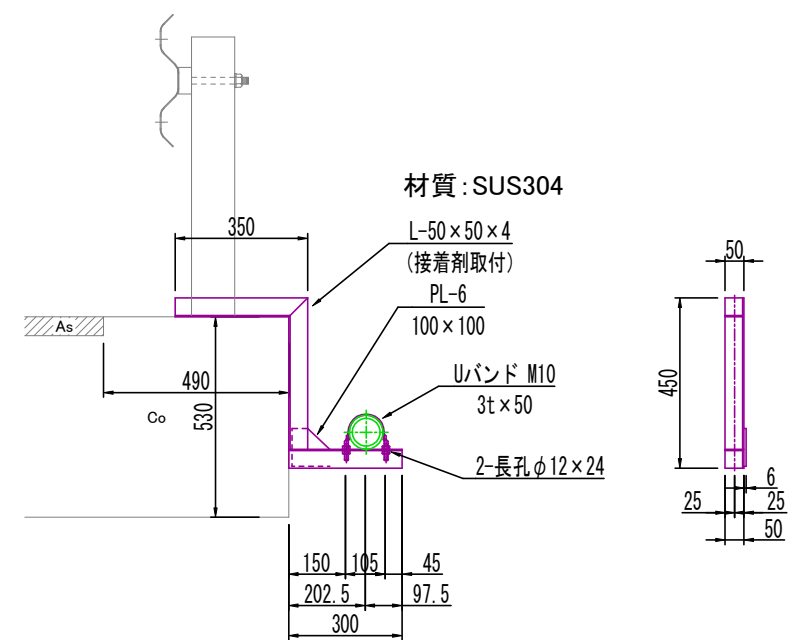


水路横断詳細図 S=1:20

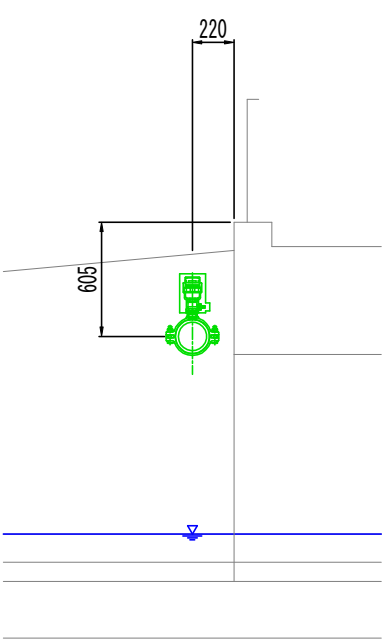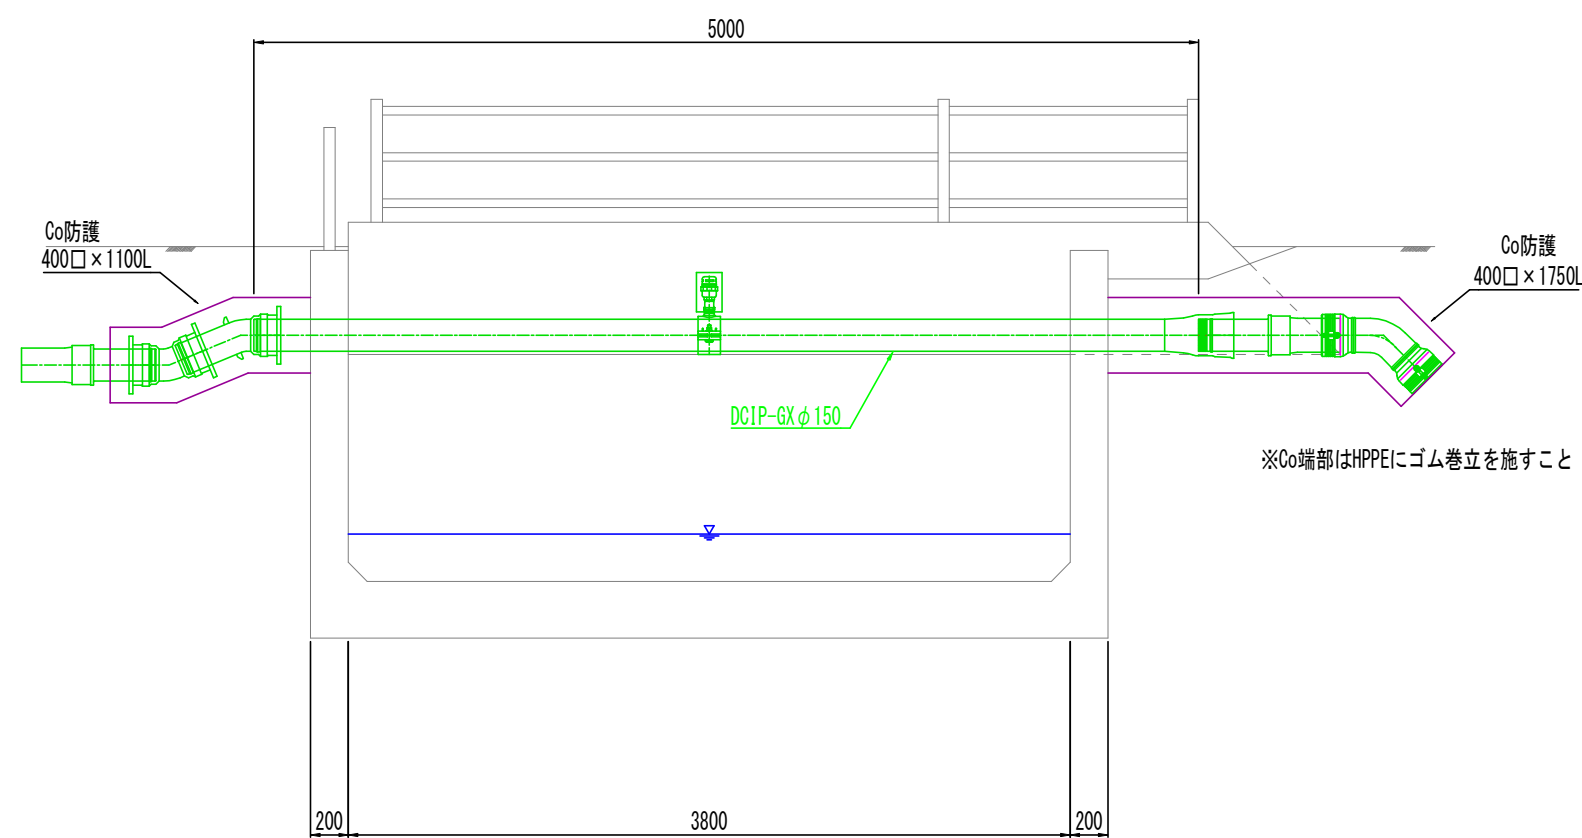


令和7年度			
工 事 名	出雲市道斐川1051号線(中出西)老朽管改良工事		
図 面	橋梁添架詳細図、添架支持金具詳細図、水路横断詳細図		
工 事 箇 所	出雲市斐川町 出西 地内		
縮 尺	平 面	縦 断: 縦 横	全 4葉の内 3
設計責任者	伊藤 繁之		
斐川宍道水道企業団			


土工断面図 S=1:25

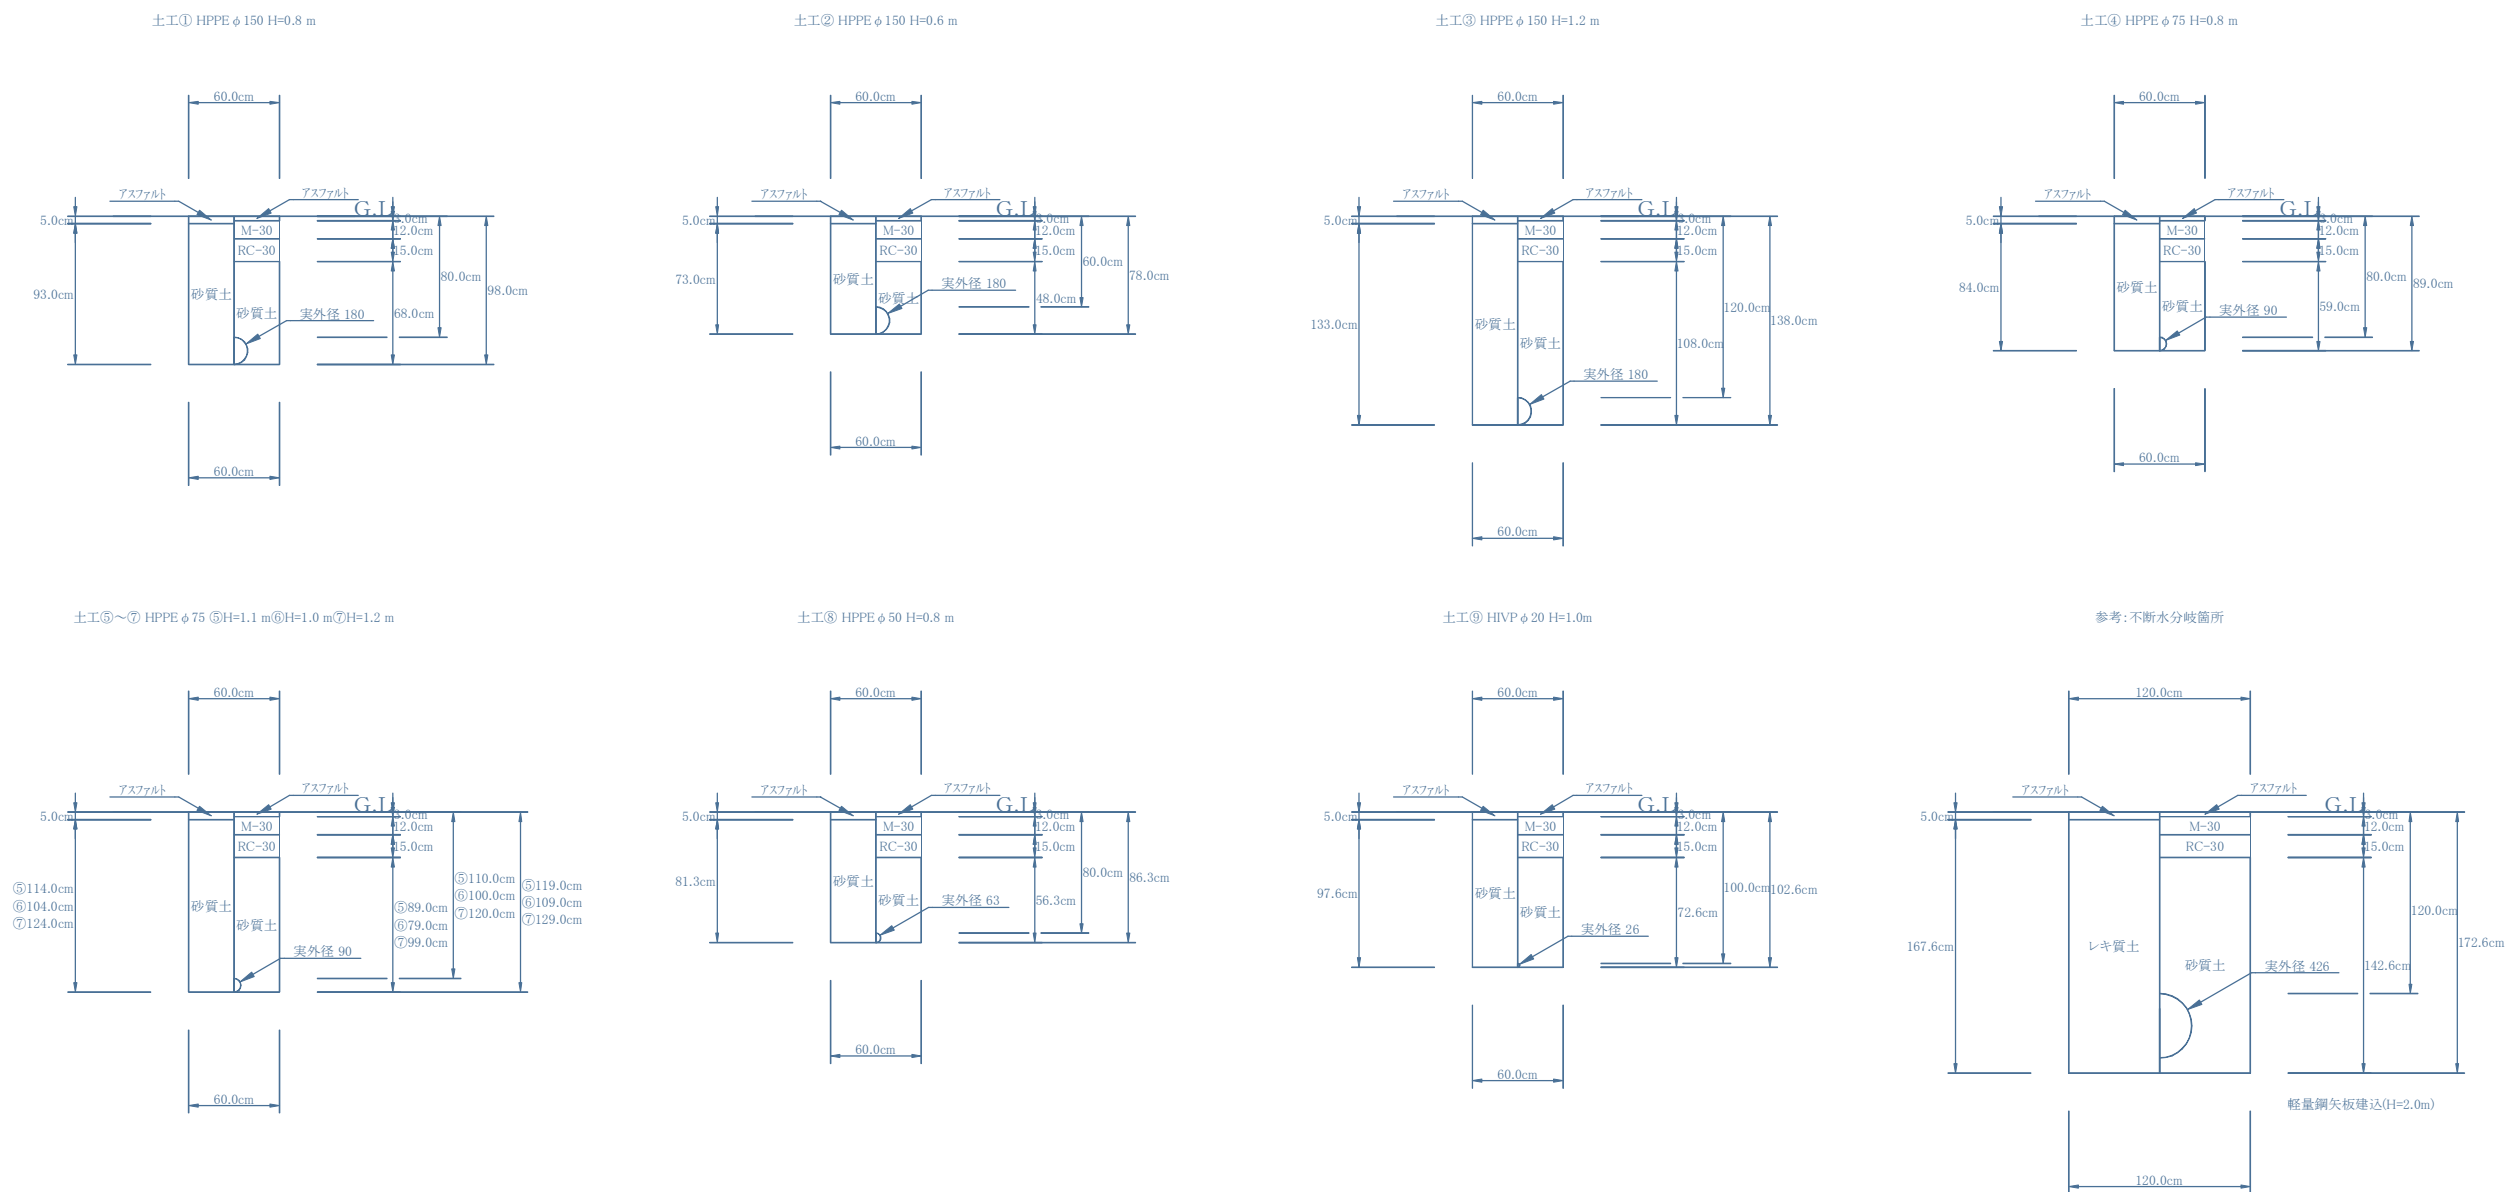

BOX組合せ図 S=1:20

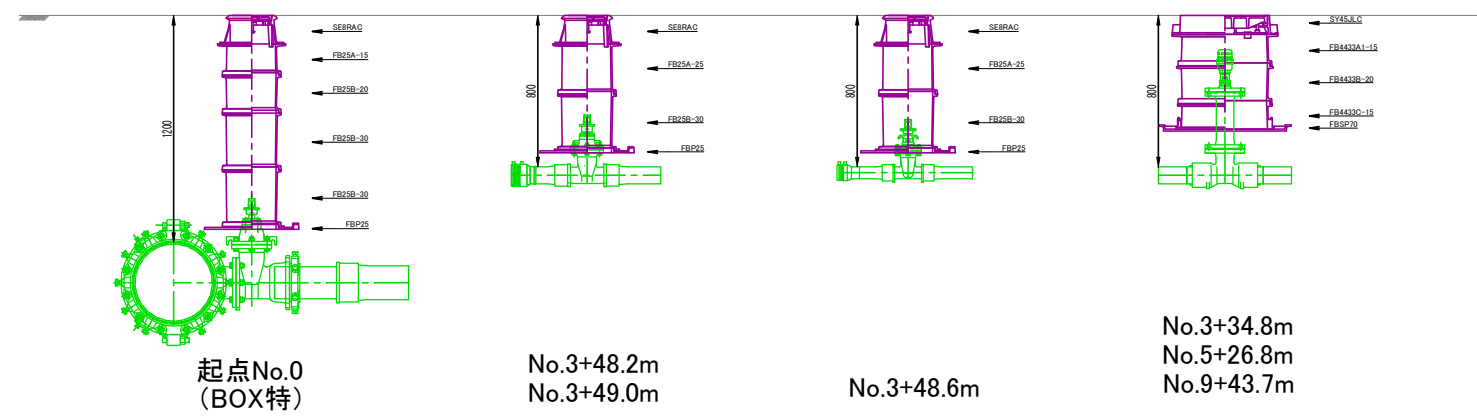

舗装復旧図 S=1:20

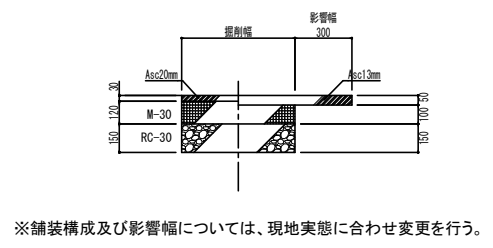

令和7年度			
工 事 名	出雲市道斐川1051号線(中出西)老朽管改良工事		
図 面	土工断面図、BOX組合せ図、舗装復旧図		
工 事 箇 所	出雲市斐川町 出西 地内		
縮 尺	平 面	縦 断 縦 横	全 4葉の内 4
設計責任者	伊藤 繁之		
斐川宍道水道企業団			