
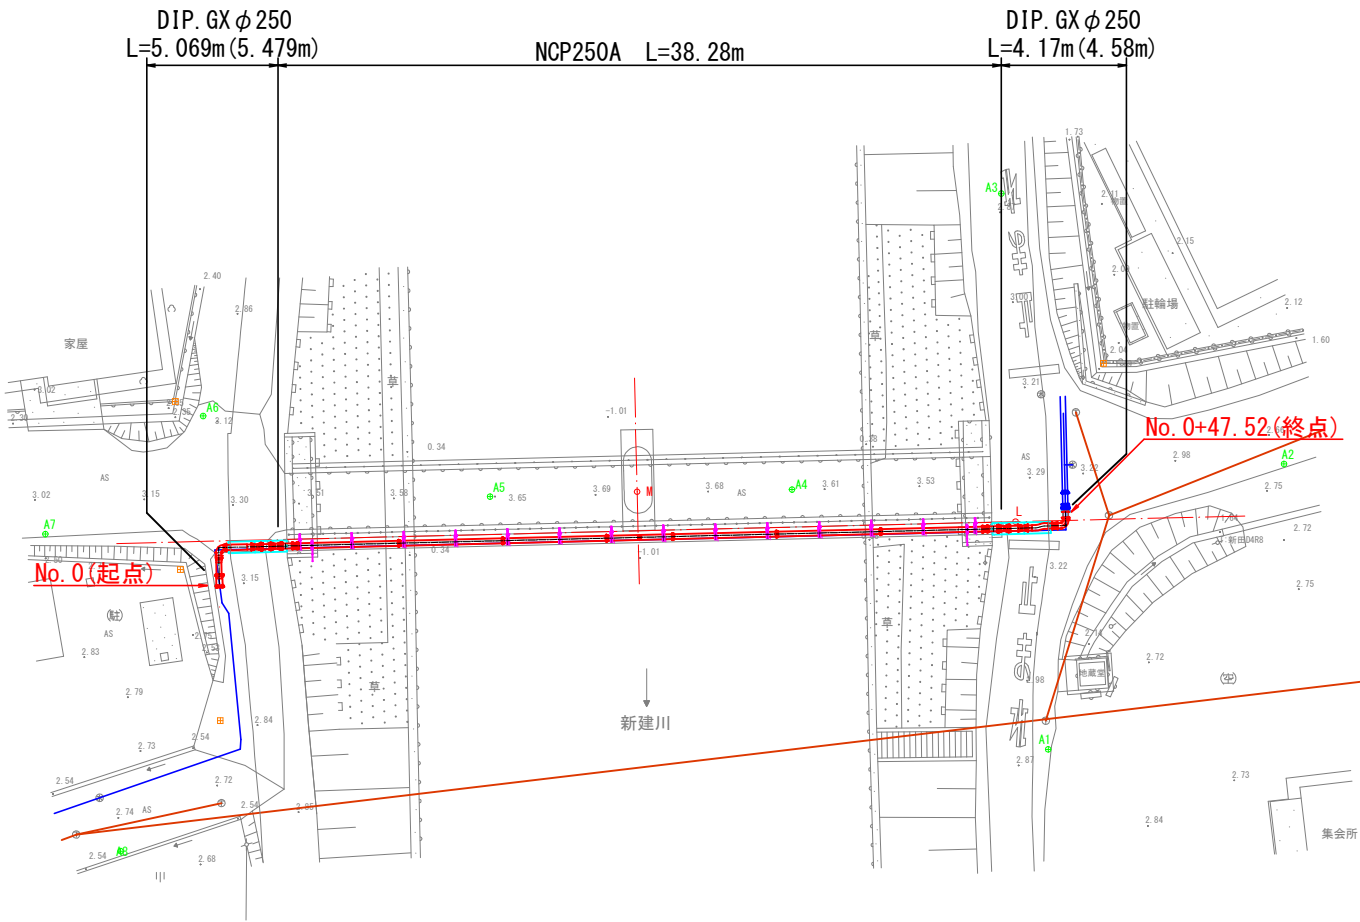


- 注意事項
- ・水道管位置は、近傍の仕切弁と資料からの推定であり、不明な区間もある。
 - ・また、土被りについては、現地のバルブ深さ及び給水台帳より1.0m程度と推定。
 - ・下水道管については、貸与資料より転記。


- 基本事項
- ・舗装構成 C型 (L交通) 幅員4m未満 As5-10-15cm=30cm…全路線
 - ・基本土被り d=1.00m

計画平面図

(A1) S=1:200
(A3) S=1:400


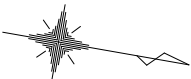


配管詳細図 No Scale

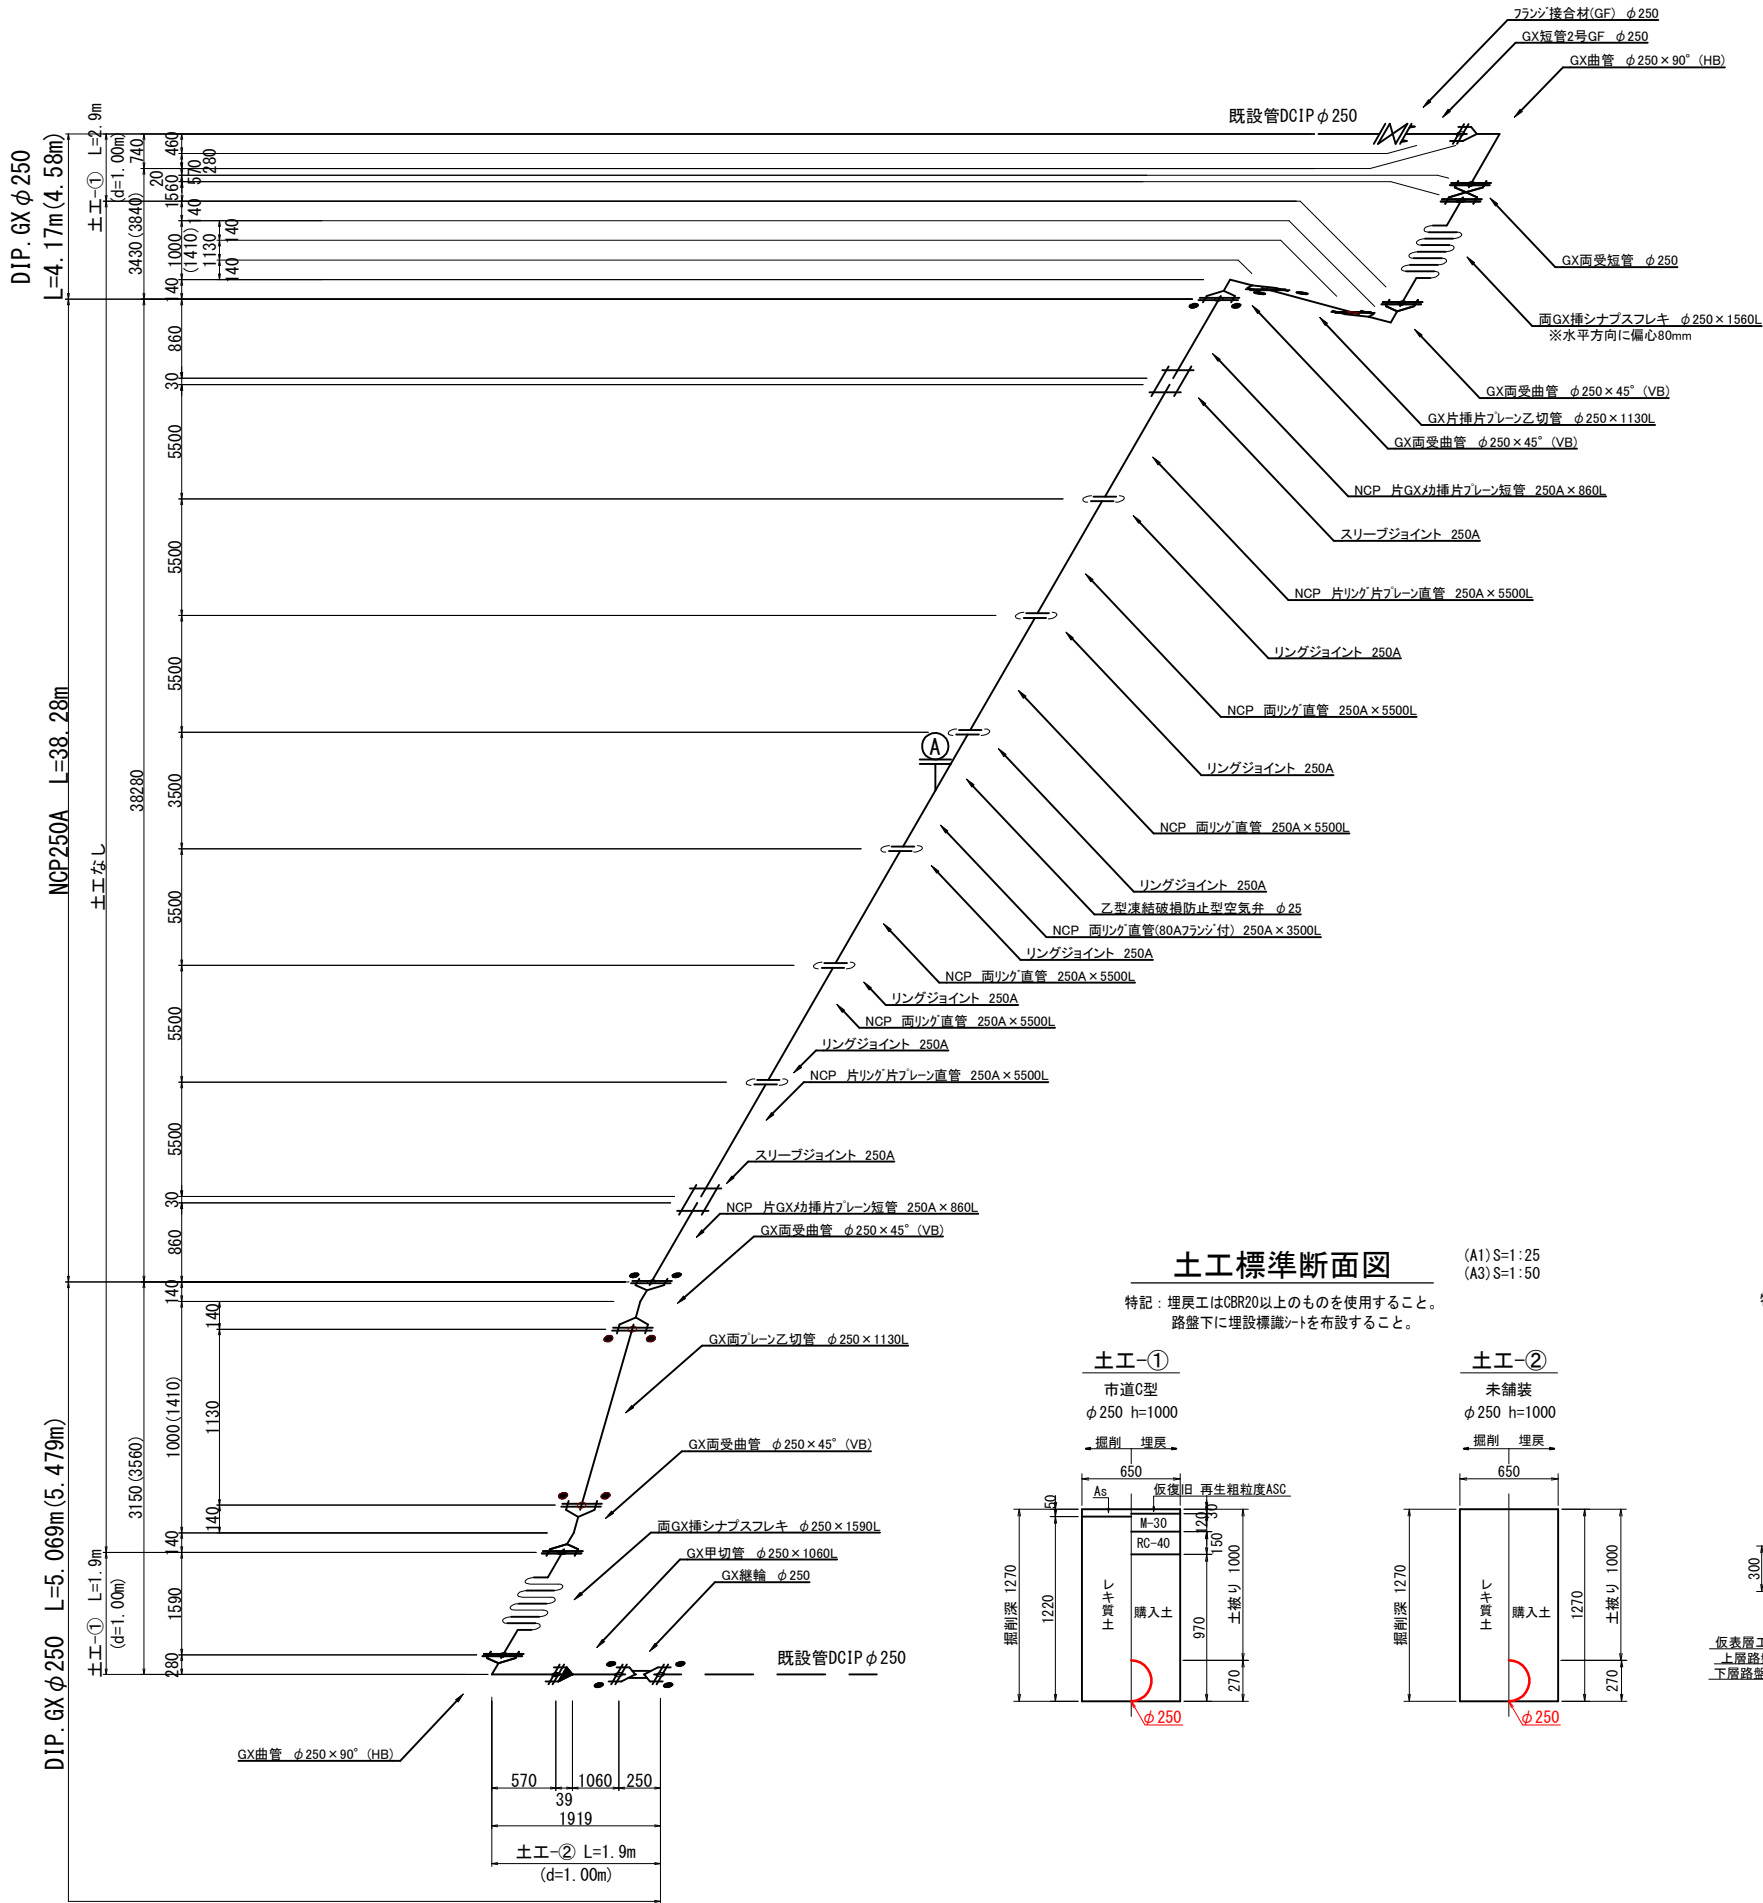


土工標準断面図

特記：埋戻工はCBR20以上のものを使用すること。
路盤下に埋設標識シートを布設すること。

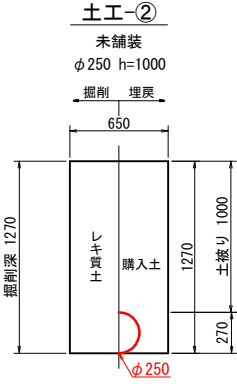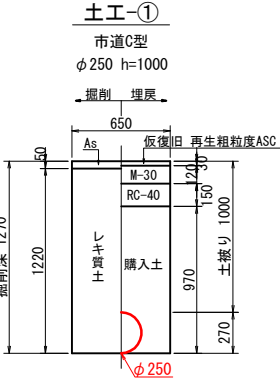


路面復旧図

特記：埋戻工はCBR20以上のものを使用すること。
路盤下に埋設標識シートを布設すること。


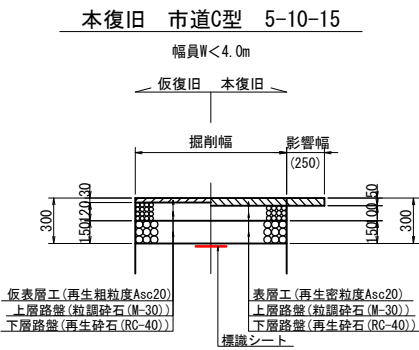


年 度	令和8年度		
工事名	地蔵橋老朽添架管改良工事		
施工場所	出雲市斐川町荘原地内		
図面名称	配管詳細図、土工標準断面図、路面復旧図		
図面番号	02	縮尺	図示

地蔵橋水管橋 添架管一般図

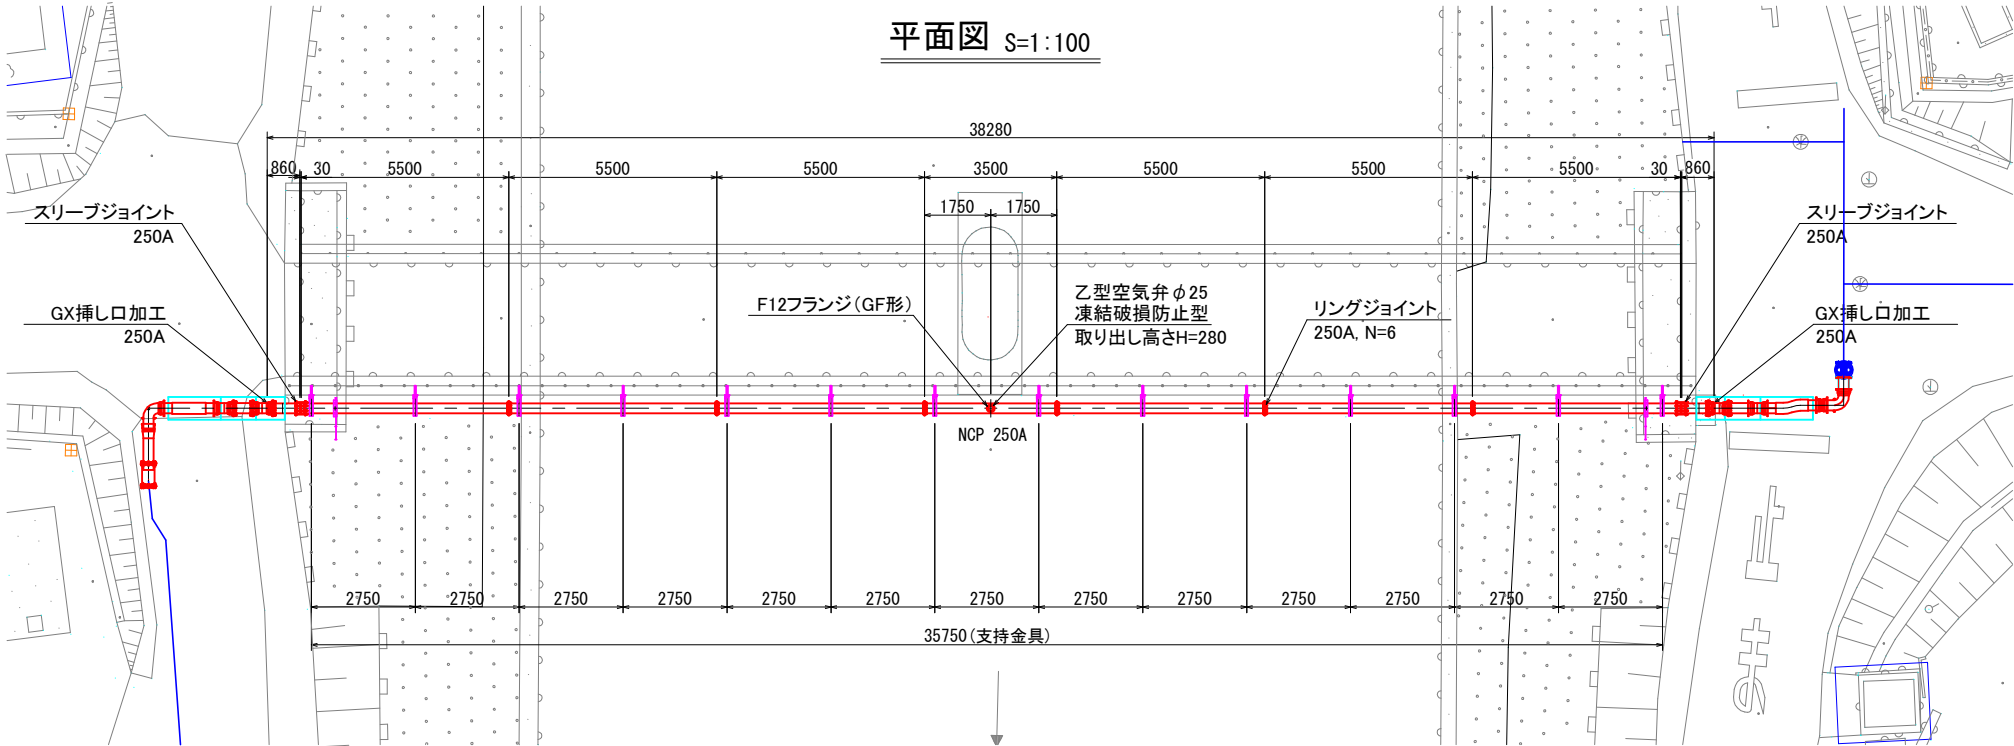

断面図 S=1:20

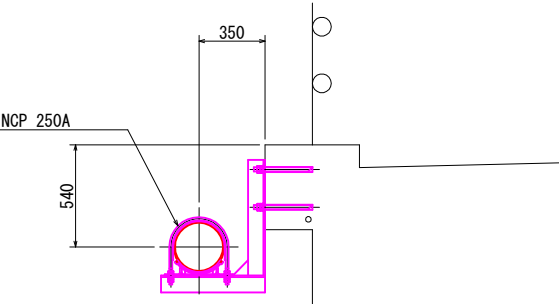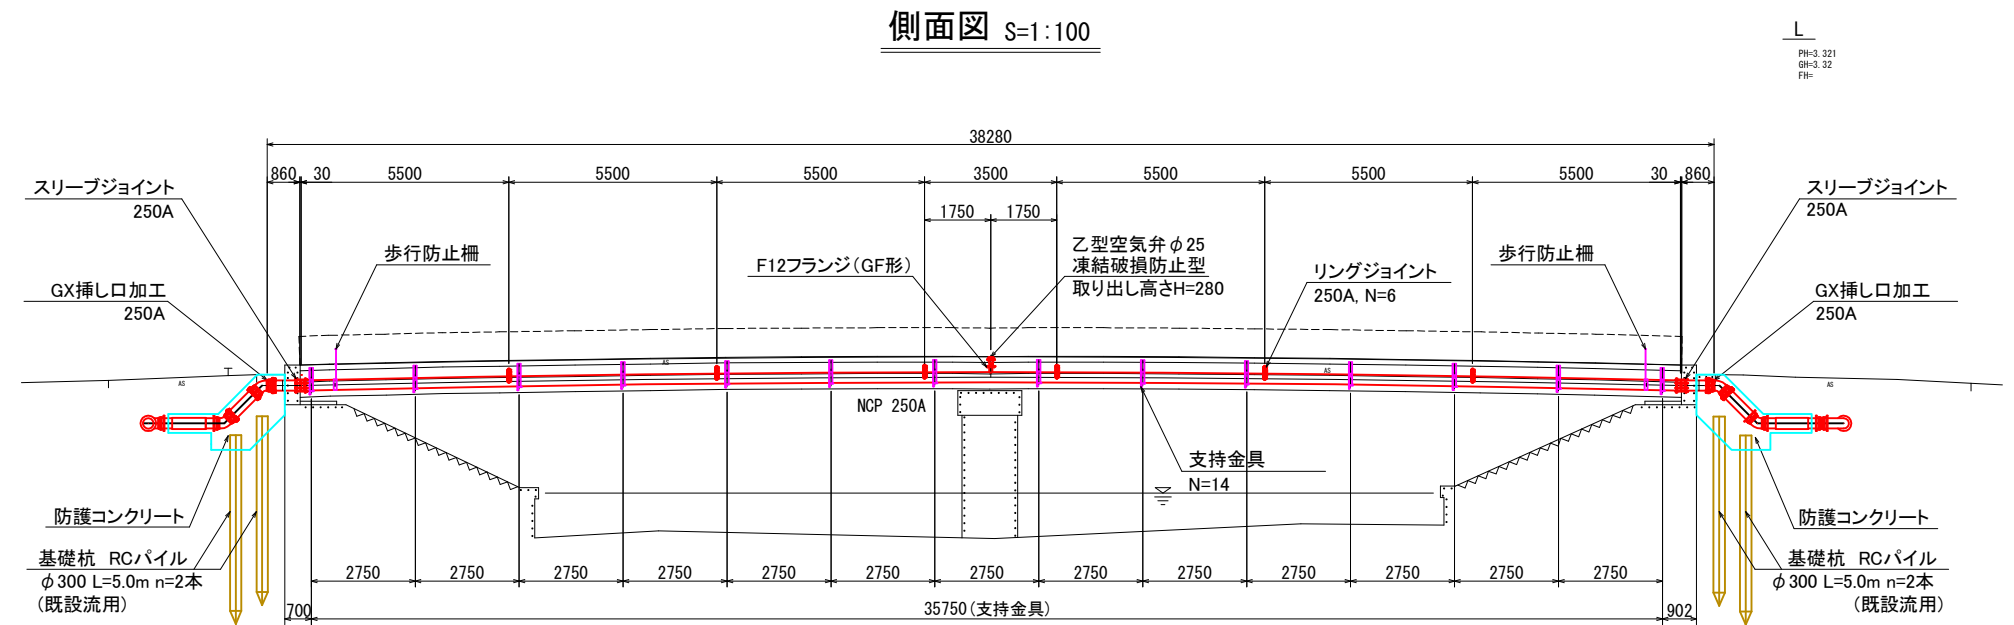


年 度	令和8年度		
工事名	地蔵橋老朽添架管改良工事		
施工場所	出雲市斐川町荘原地内		
図面名称	地蔵橋水管橋 添架管一般図		
図面番号	03	縮 尺	図示

地蔵橋水管橋 添架管詳細図


支持金具詳細図 S=1:10

材質：SUS304
塗装：無塗装

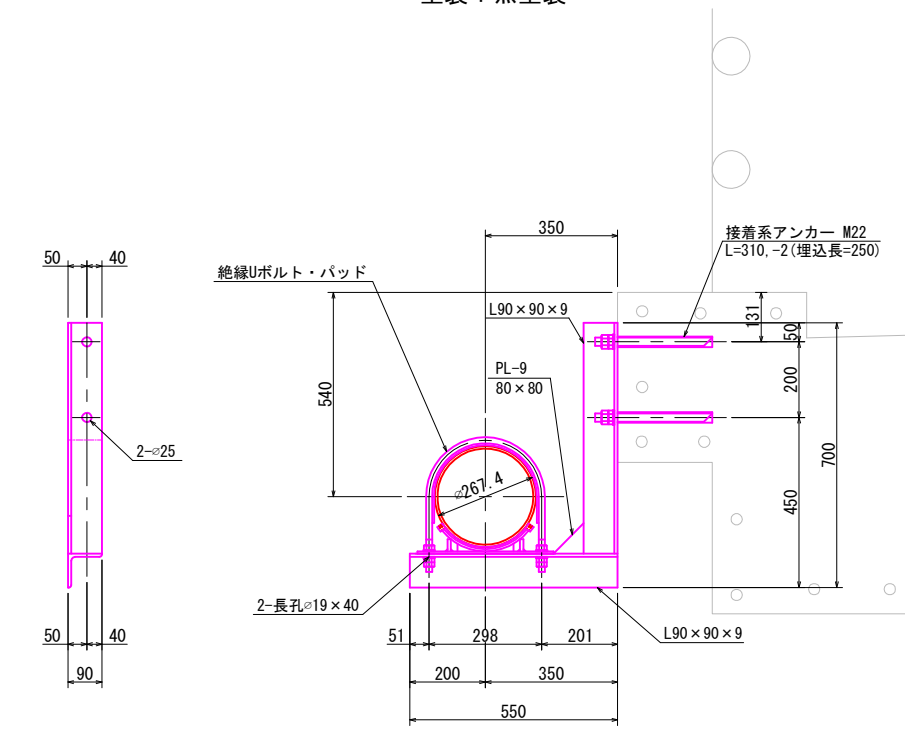


歩行防止柵詳細図 S=1:10

材質：SUS304
塗装：無塗装

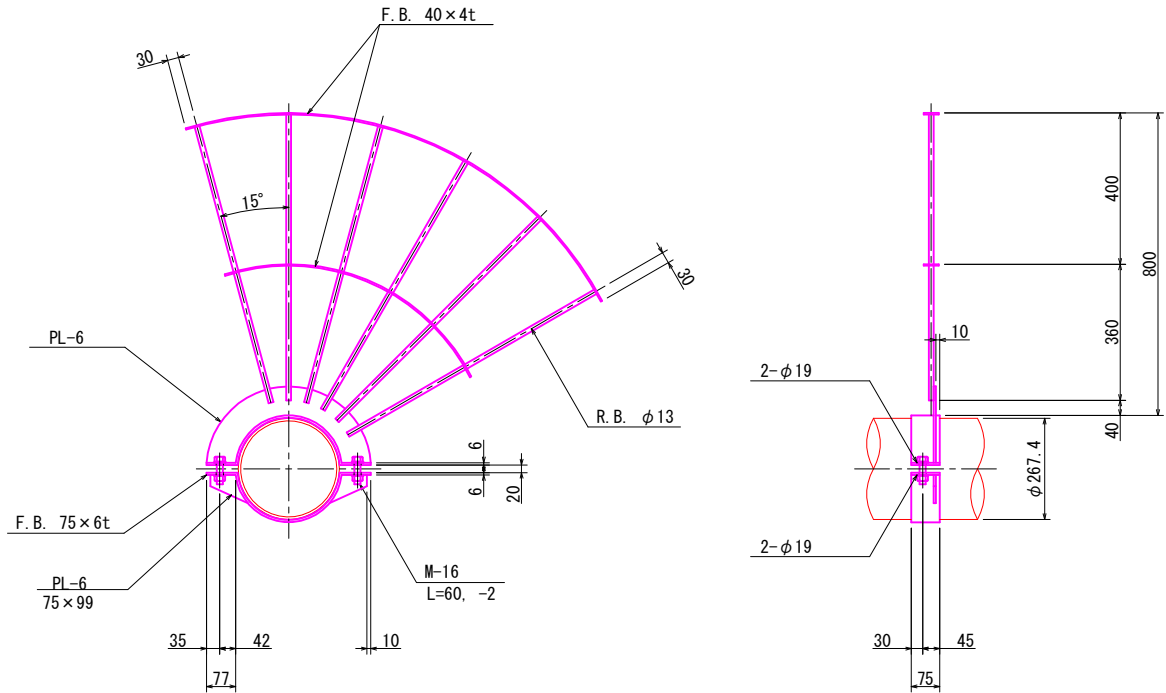


コンクリート防護工詳細図 S=1:20

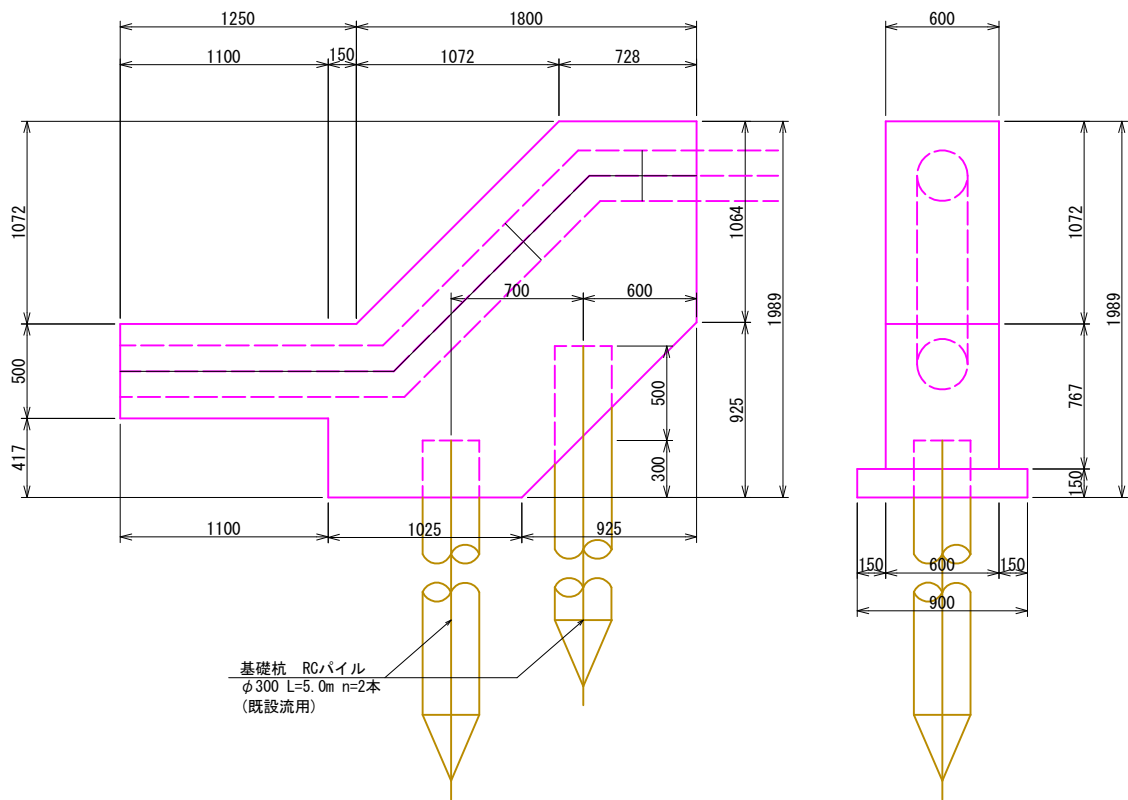


年 度	令和8年度		
工事名	地蔵橋老朽添架管改良工事		
施工場所	出雲市斐川町荘原地内		
図面名称	地蔵橋水管橋 添架管詳細図		
図面番号	04	縮 尺	図示

地蔵橋水管橋 施工計画図（参考）

平面図 S=1:100

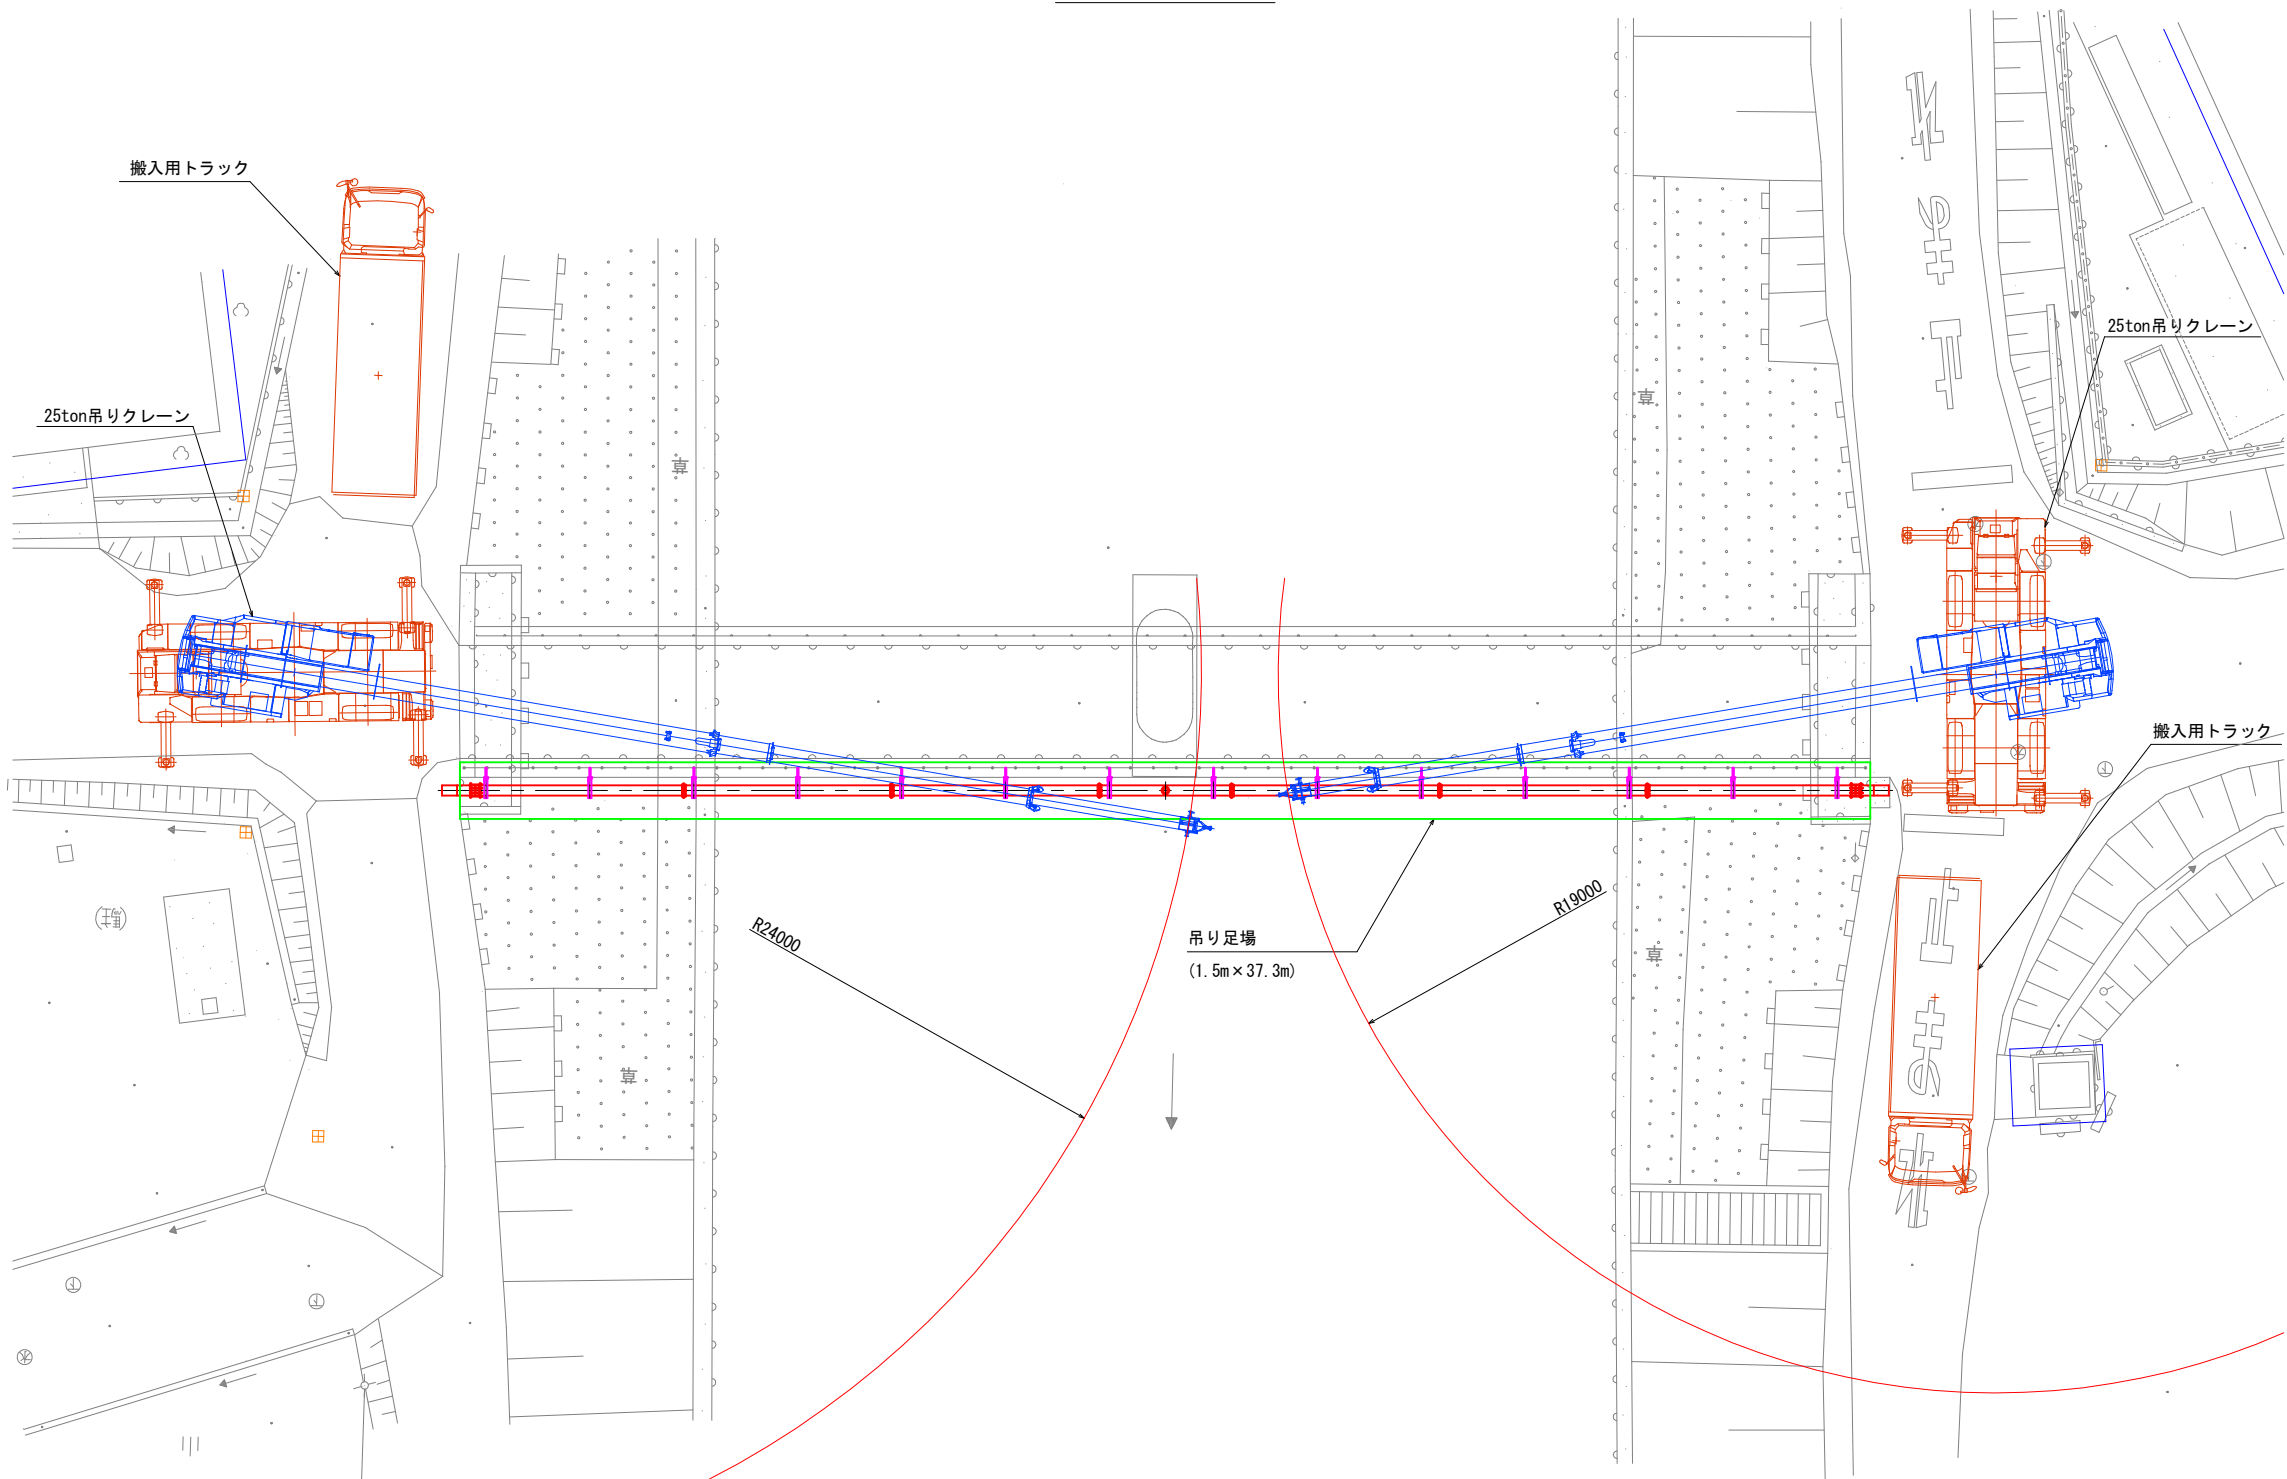

架設足場断面図 S=1:30

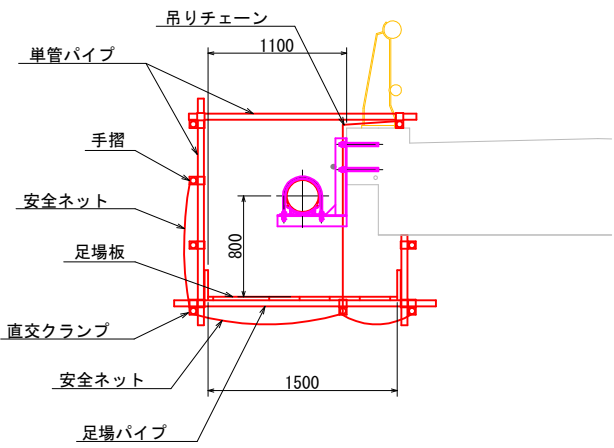

施工フロー

- ①足場架設
- ②既設管撤去
- ③支持金具取付け
- ④本管架設
- ⑤水圧試験
- ⑥足場撤去



フック重量 (25t用) 0.22t			
管重量 0.24t			
0.46t			
25ton吊りラフタークレーン			
アウトリガー中間 5.0m突出 (側方)			
ブーム長	16.4m	23.45m	30.5m
作業半径			
16.0m	—	2.05t	2.10t
17.0m	—	1.75t	1.85t
18.0m	—	1.55t	1.60t
19.0m	—	1.35t	1.40t
20.0m	—	1.20t	1.20t
20.5m	—	1.10t	1.10t
21.0m	—	—	1.05t
22.0m	—	—	0.90t
24.0m	—	—	0.65t

注意事項
・施工方法を十分に検討のうえ、注意して作業すること

年 度	令和8年度		
工事名	地蔵橋老朽添架管改良工事		
施工場所	出雲市斐川町荘原地内		
図面名称	地蔵橋水管橋 施工計画図（参考）		
図面番号	05	縮 尺	図示

既設管廃止平面図

(A1) S=1:200
(A3) S=1:400

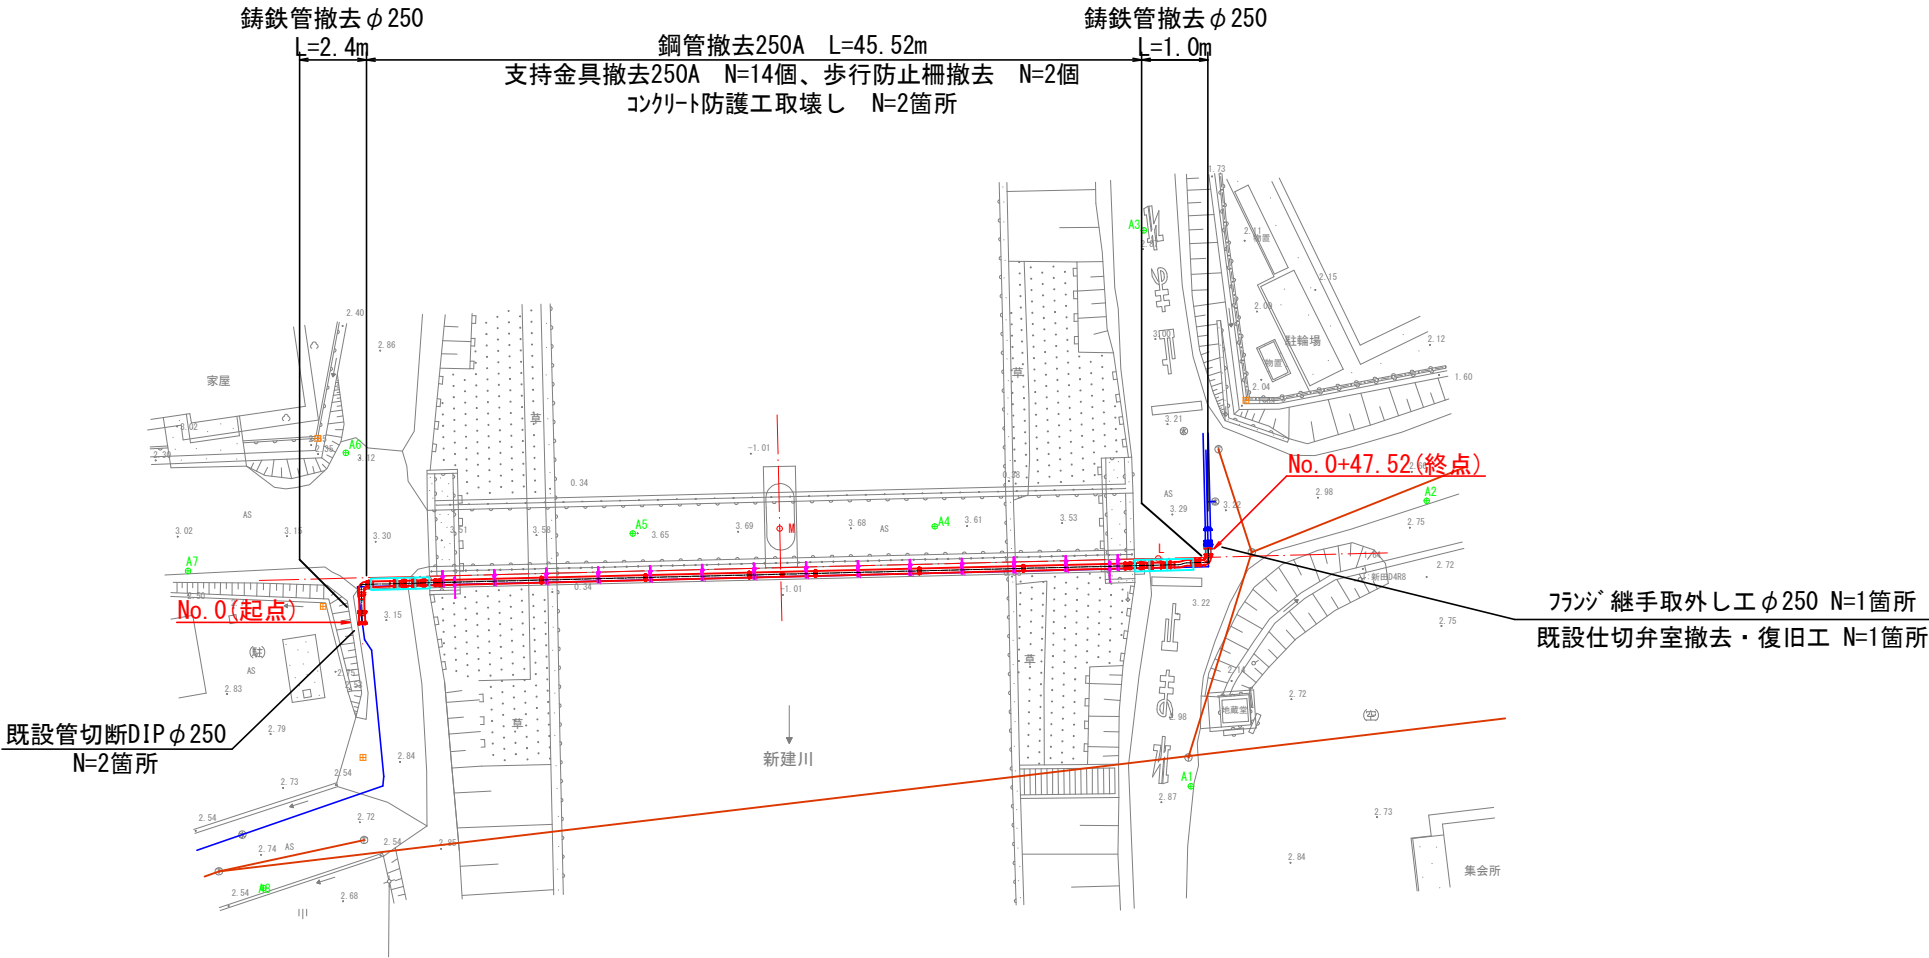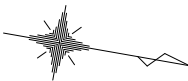

ワソソ 継手取外し工 φ250 N=1箇所
既設仕切弁室撤去・復旧工 N=1箇所

凡例

名 称	線 種
上水 新設管	—
上水 既設管	—
給水 新設管	—
給水 既設管	—
下水道管	—

年 度	令和8年度		
工事名	地蔵橋老朽添架管改良工事		
施工場所	出雲市斐川町荘原地内		
図面名称	既設管廃止平面図		
図面番号	06	縮 尺	図示