松江市道加茂分公民館線（宍道公民館）老朽管改良工事

配管詳細図

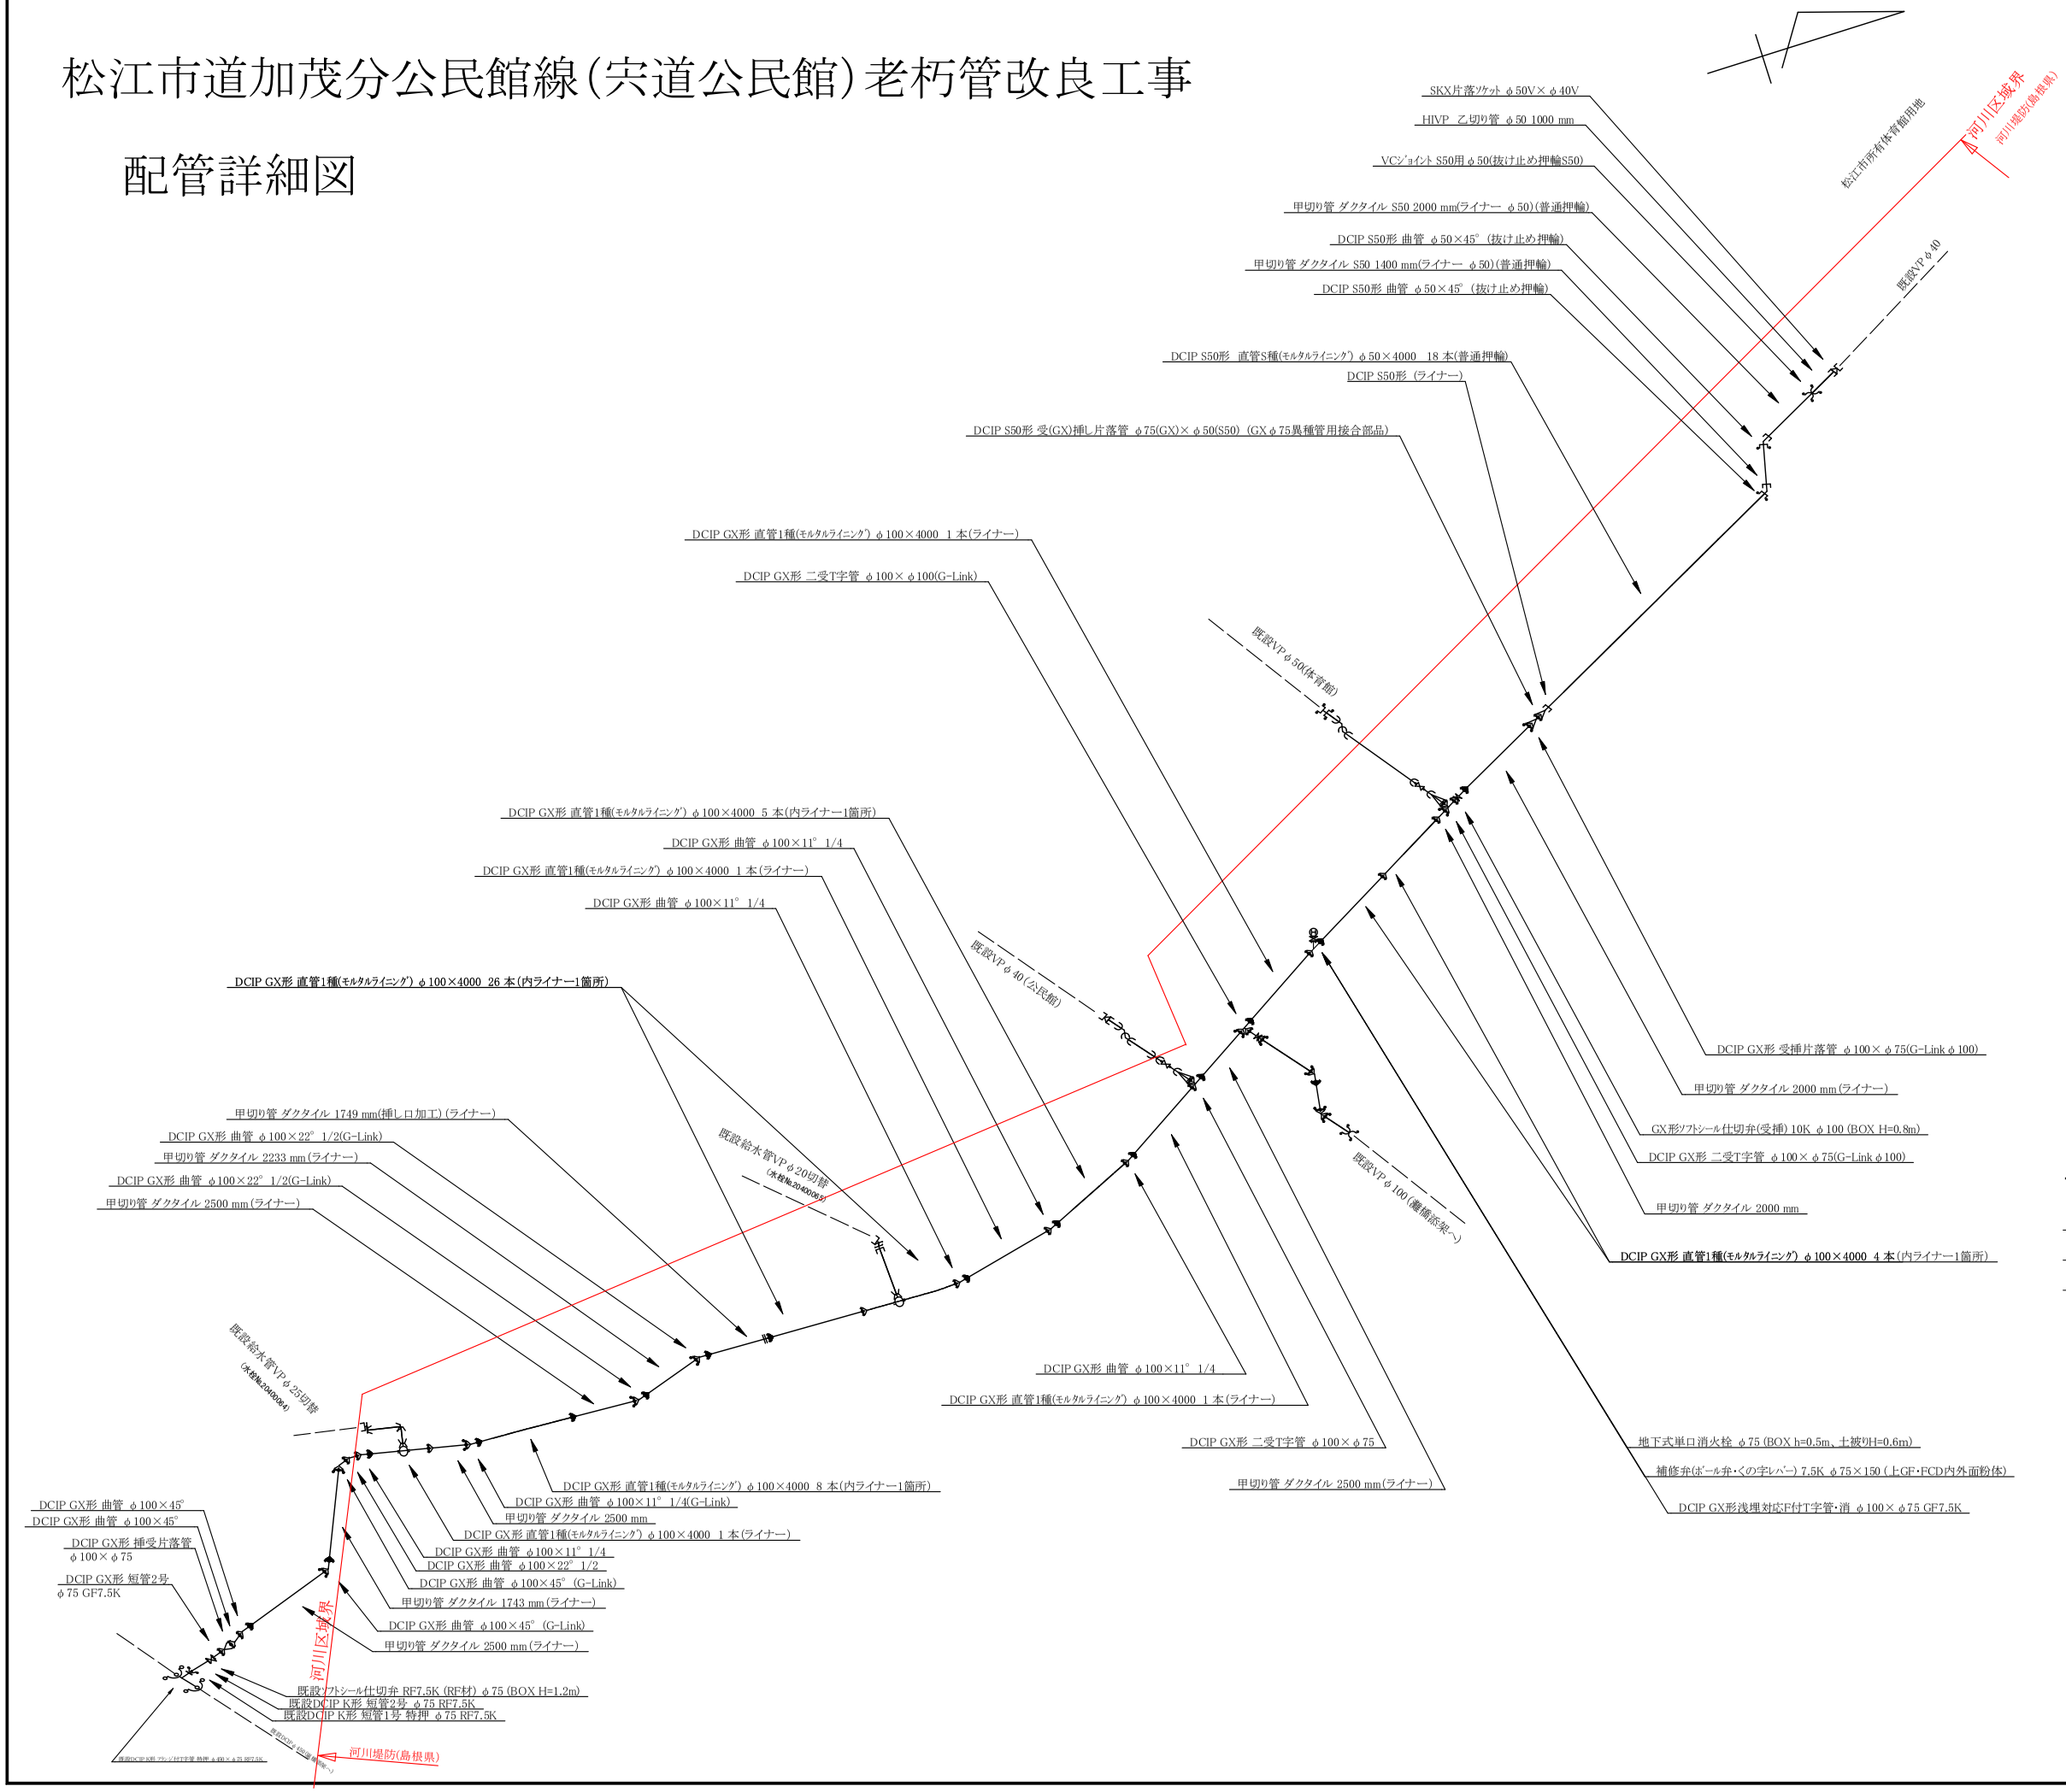

消火栓 詳細図

土被り H=600

BOX h=500

BR型単口消火栓φ75

屈曲ﾚﾊﾞｰ補修弁φ75×150

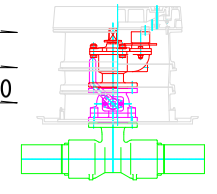

PE差し口付鋳鉄製Fチーズφ100×φ75GF

令和4年度			
河 川 名	佐々布川		
工 事 名	松江市道加茂分公民館線 （宍道公民館）老朽管改良工事		
図 面	配管詳細図		
工 事 箇 所	松江市宍道町 佐々布 地内		
縮 尺	詳細 NO	縦 断: 縦 横	全 葉の内2
設計責任者	吉田忠史		
斐川宍道水道企業団			