



# 松江市道加茂分公民館線(宍道公民館)老朽管改良工事

## 分岐接続 詳細図


分岐IA φ100 灘橋方面

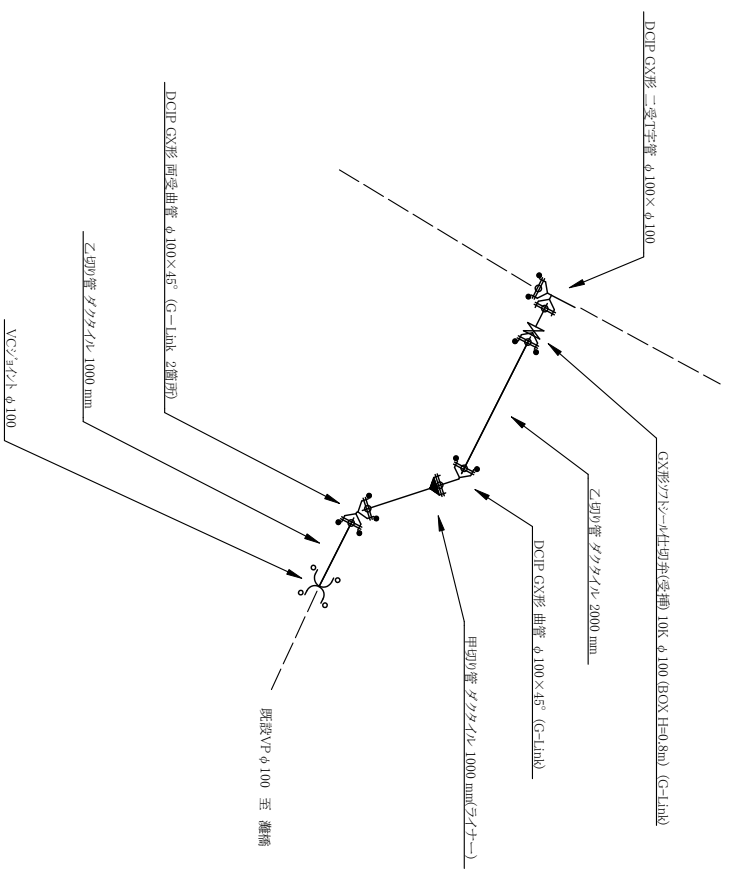


給水分岐工 旧公民館 φ40

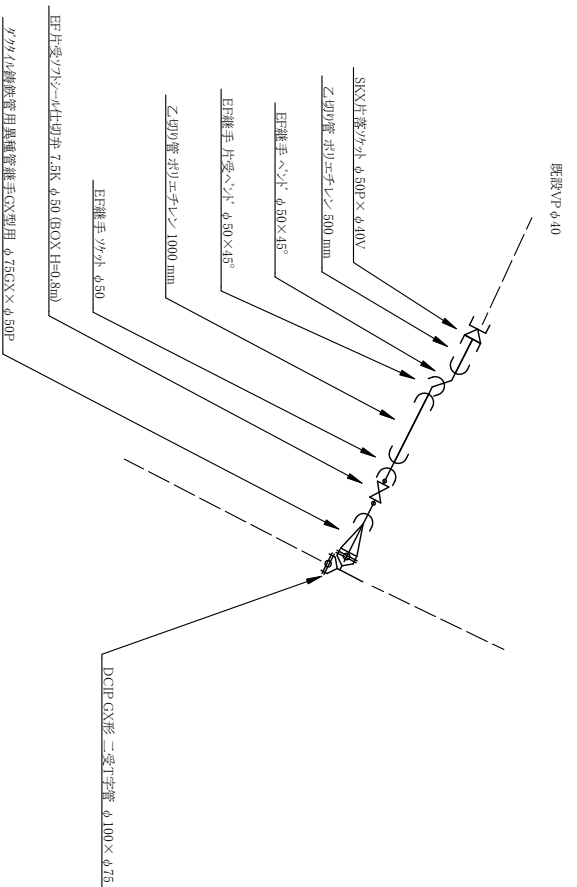


給水分岐工 宍道体育センター φ50

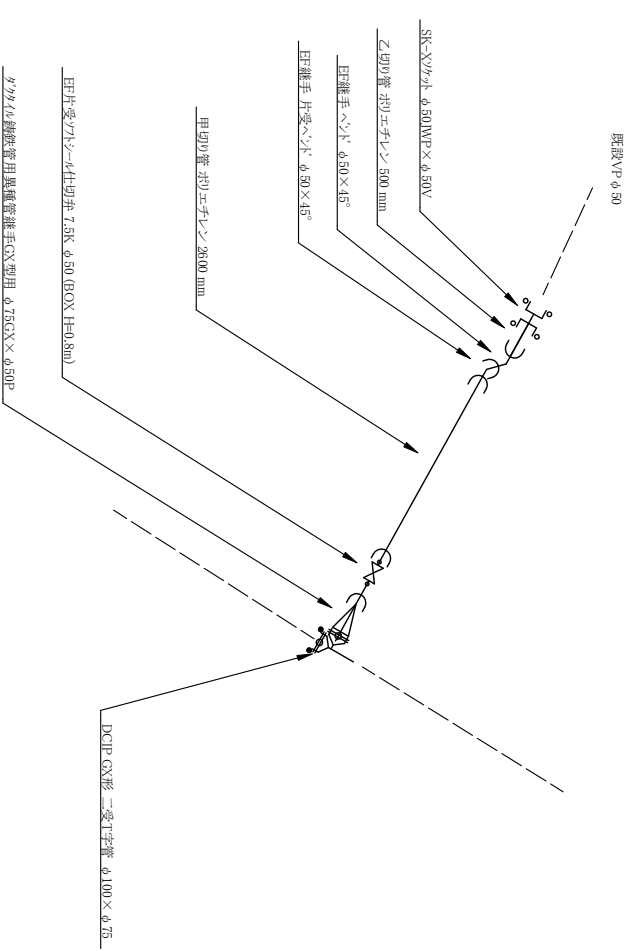

給水分岐工 φ25 水栓番号20400064

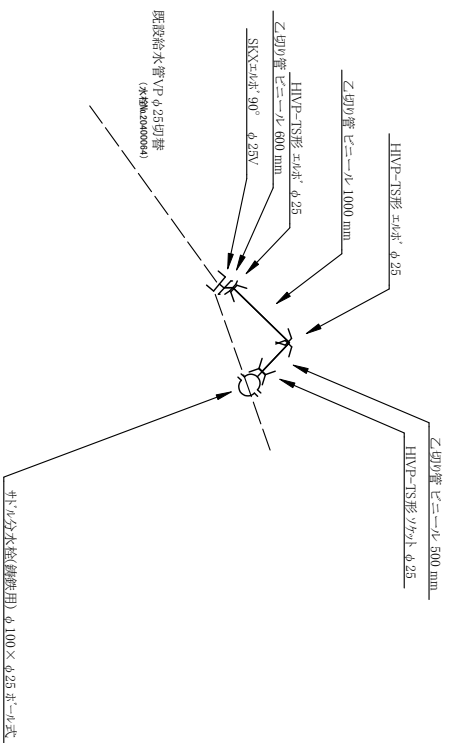

給水分岐工 φ20 水栓番号20400065

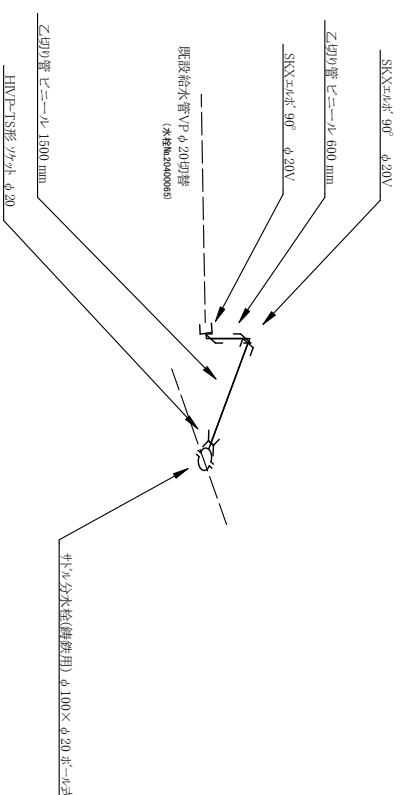

令和4年度

工事名 出雲市道斐川2413号線他  
(直江駅前)老朽管改良工事

図面 分岐詳細図

工事箇所 出雲市斐川町廣村・上藤江地内

縮尺 平面 1/500 縦断 概

設計責任者 吉田忠史

斐川宍道水道企業団