松江市道加茂分公民館線(宍道公民館)老朽管改良工事

既設水道管VPφ50　閉栓HIVPφ50キャップ止め

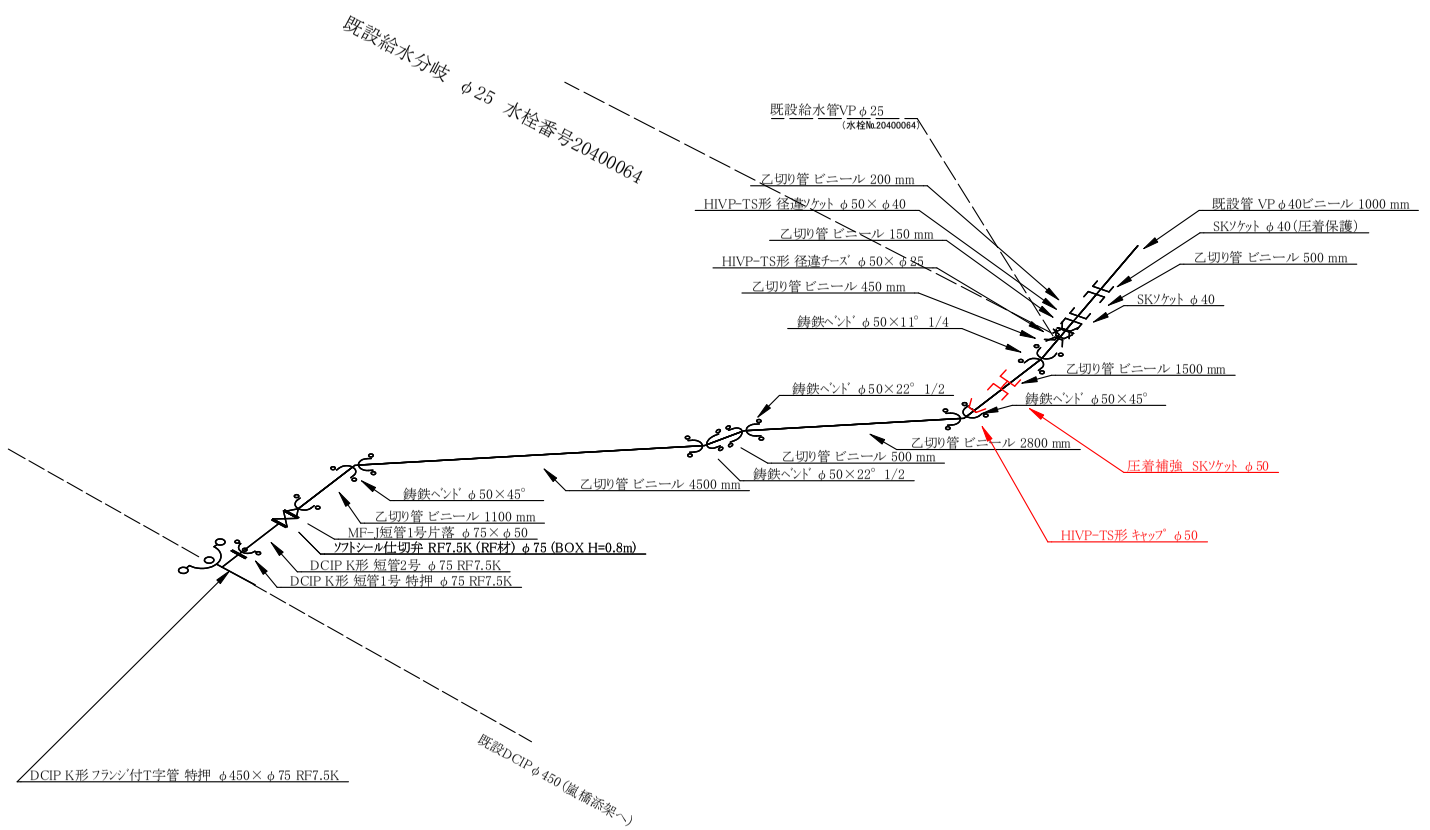

令和4年度		
工事名	松江市道加茂分公民館線 (宍道公民館)老朽管改良工事	
図面	横断図、土工断面図、舗装復旧図	
工事箇所	松江市宍道町　佐々布　地内	
縮尺	詳細　NO　　縦・断:縦横	全　葉の内2
設計責任者	吉田忠史	
斐川宍道水道企業団		