


土工標準断面図 S=1:20

特記：埋戻工はCBR20以上のものを使用すること。

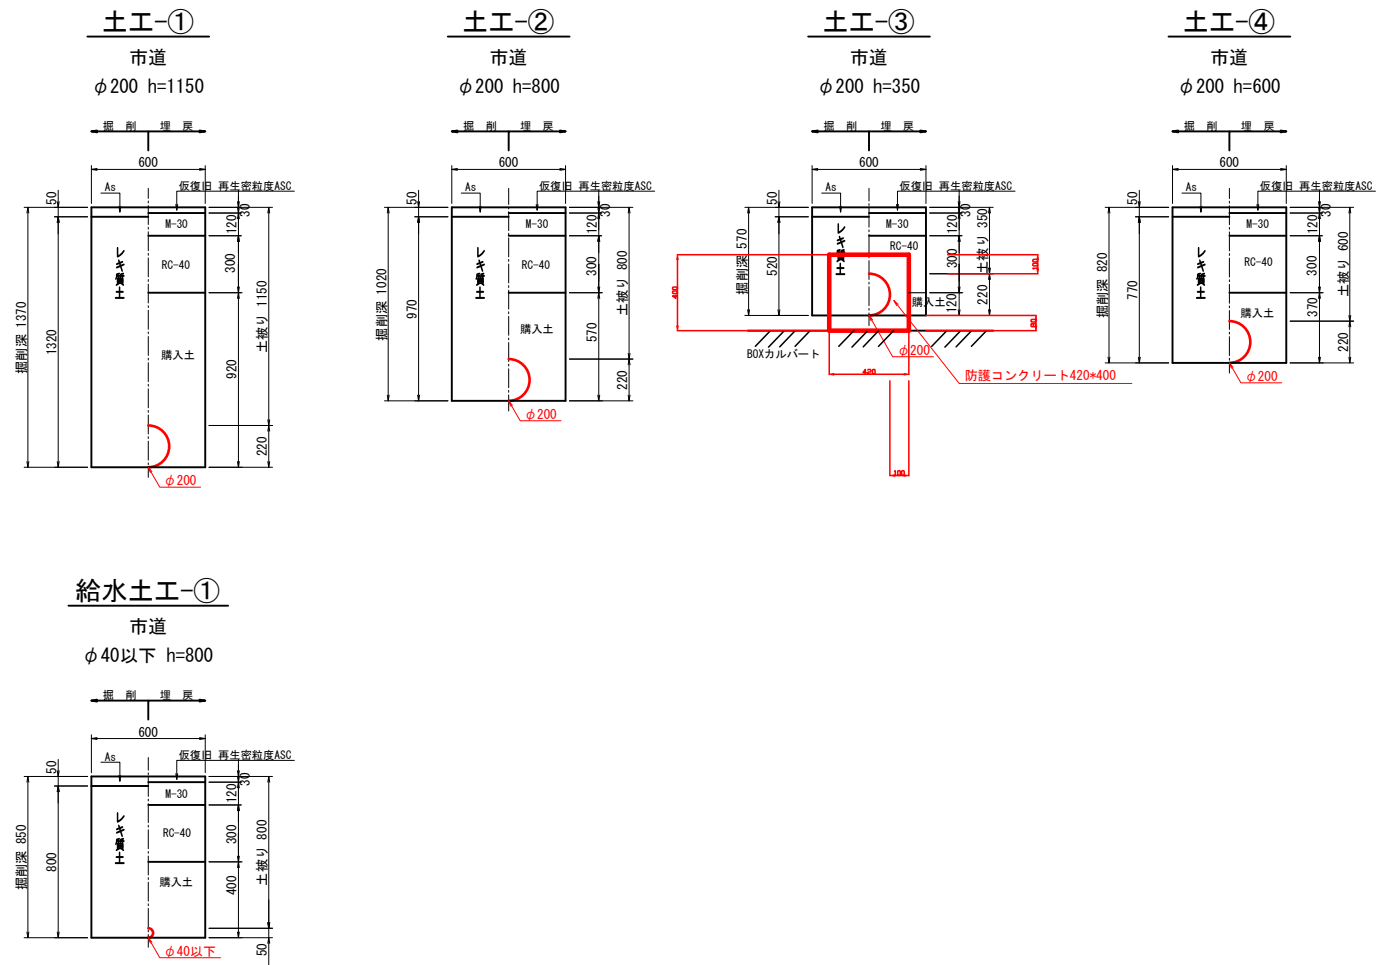


路面復旧図 S=1:20

特記：埋戻工はCBR20以上のものを使用すること。

本復旧 市道部 5-10-30

幅員W \geq 4.0m

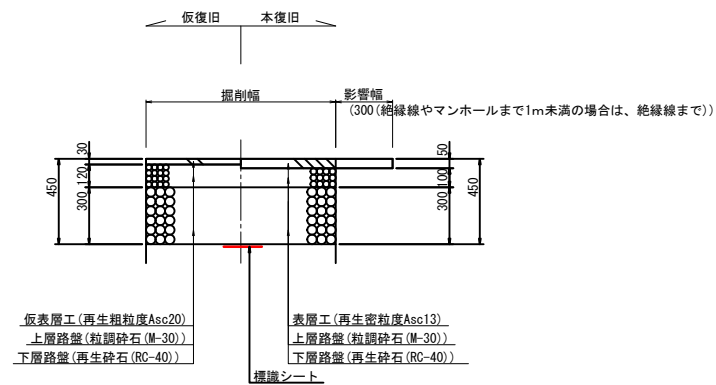

年度	令和5年度		
工事名	松江市道池田1号線 (池田団地東) 老朽管改良工事		
施工場所	松江市宍道町東来待		
図面名称	土工標準断面図		
図面番号	04	縮尺	図示