



出雲市道斐川64号線他(東部)老朽管改良工事


新設管布設総延長 L=764.0m(内SUS製外装保温材付きHPPE φ 75 2カ所 L=5.5mとL=7.5m)給水4カ所

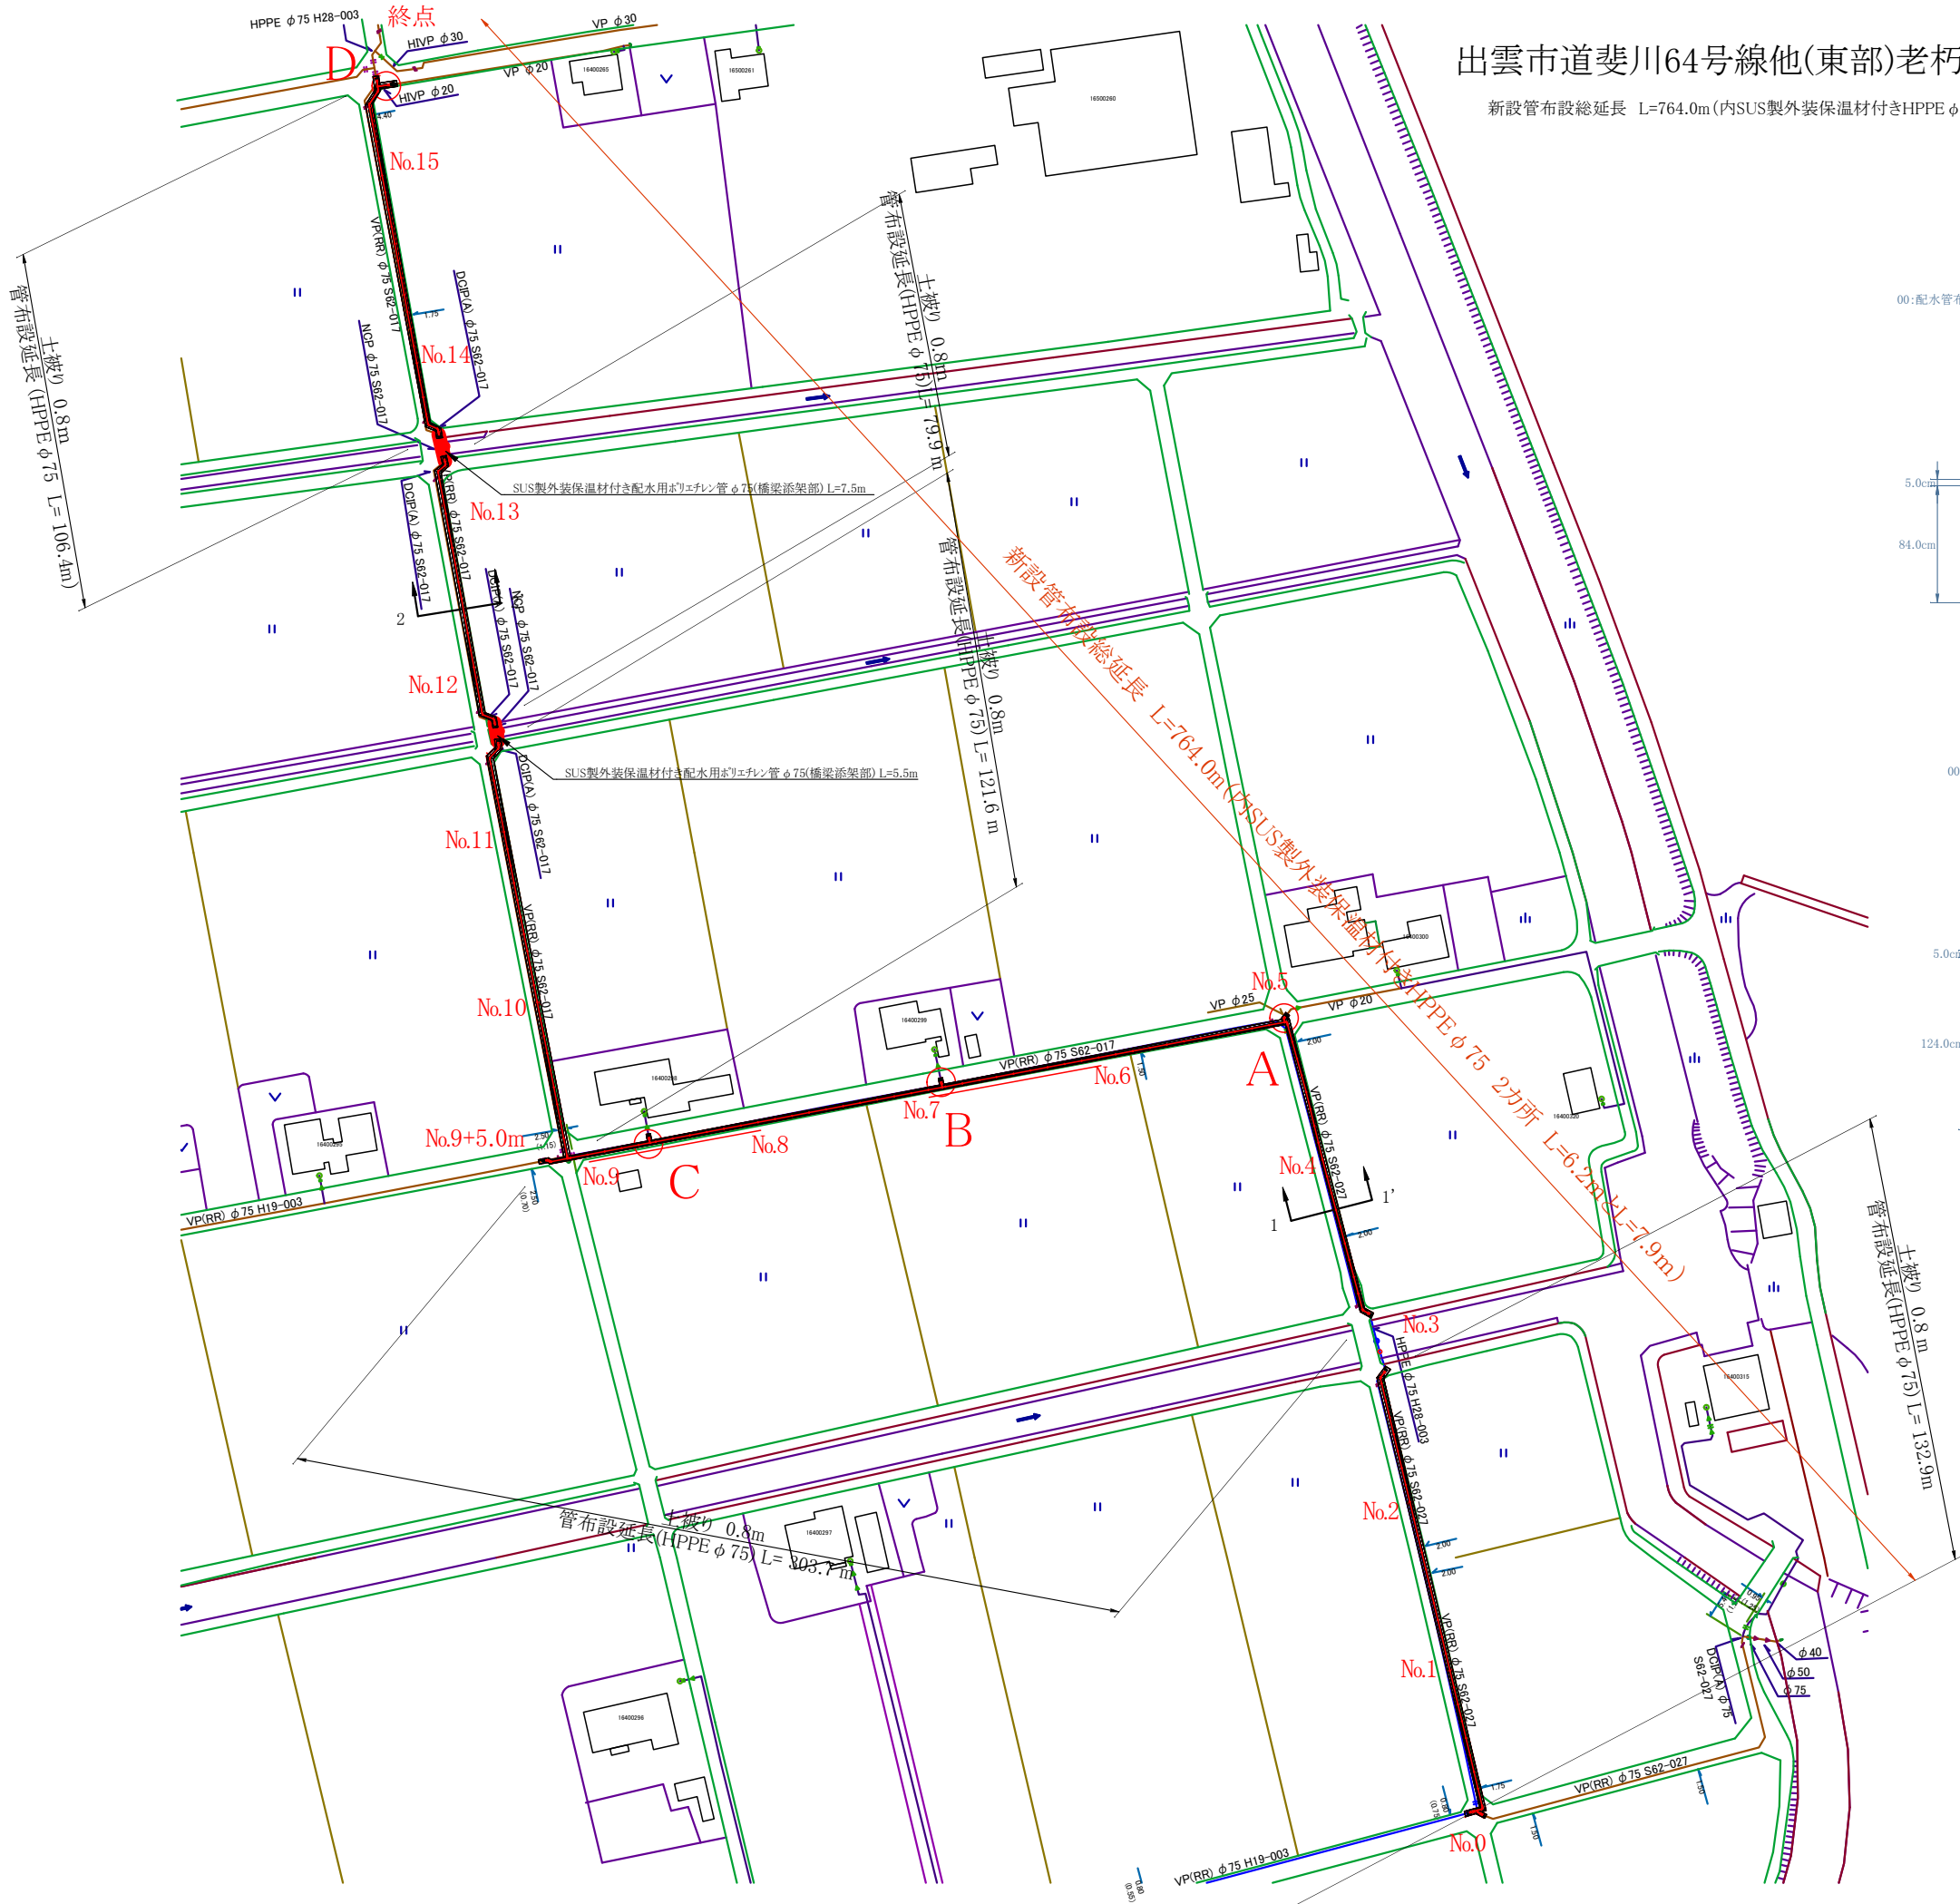

00:配水管布設工事 01:配水管布設工(標準) (掘削・埋戻し) 1/25

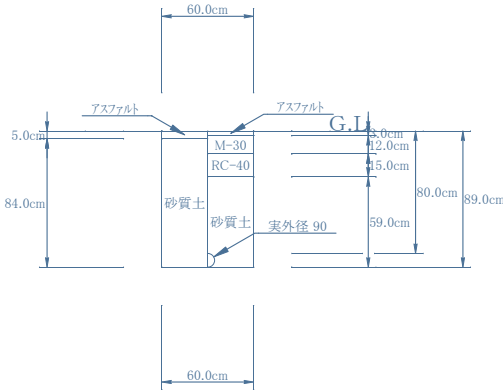

00:配水管布設工事 03:既設管接続 (掘削・埋戻し) 1/25

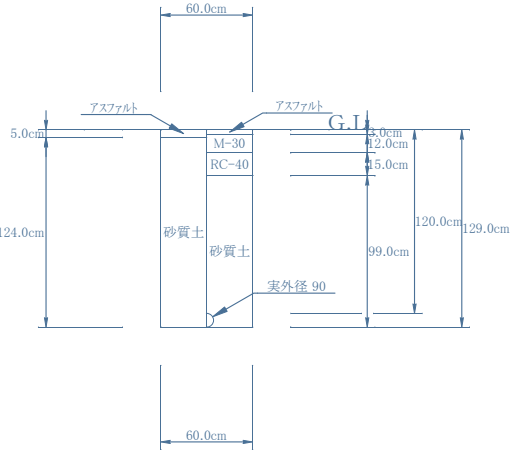

| 令和8年度     |                        |            |       |
|-----------|------------------------|------------|-------|
| 工 事 名     | 出雲市道斐川64号線他(東部)老朽管改良工事 |            |       |
| 図 面       | 平面配管図                  |            |       |
| 工 事 箇 所   | 出雲市斐川町三分市              |            |       |
| 縮 尺       | 平 面 1/1000             | 縦 断<br>縦 横 | 全 業の内 |
| 設計責任者     | ユーザー03                 |            |       |
| 斐川栄道水道企業団 |                        |            |       |

