


(A1)S=1:500
(A3)S=1:1000



凡例	
名 称	線 種
上水 新設管	
給水 新設管	
上水 既設管	
上水 廃止管	
給水 既設管	
下水管	

年 度	令和8年度		
工事名	出雲市道斐川28号線 (みどりヶ丘東)老朽管改良工事		
施工場所	出雲市斐川町直江		
図面名称	全体計画平面図(1/2)		
図面番号	01	縮 尺	図 示


全体計画平面図(2/2) (A1)S=1:500
(A3)S=1:1000

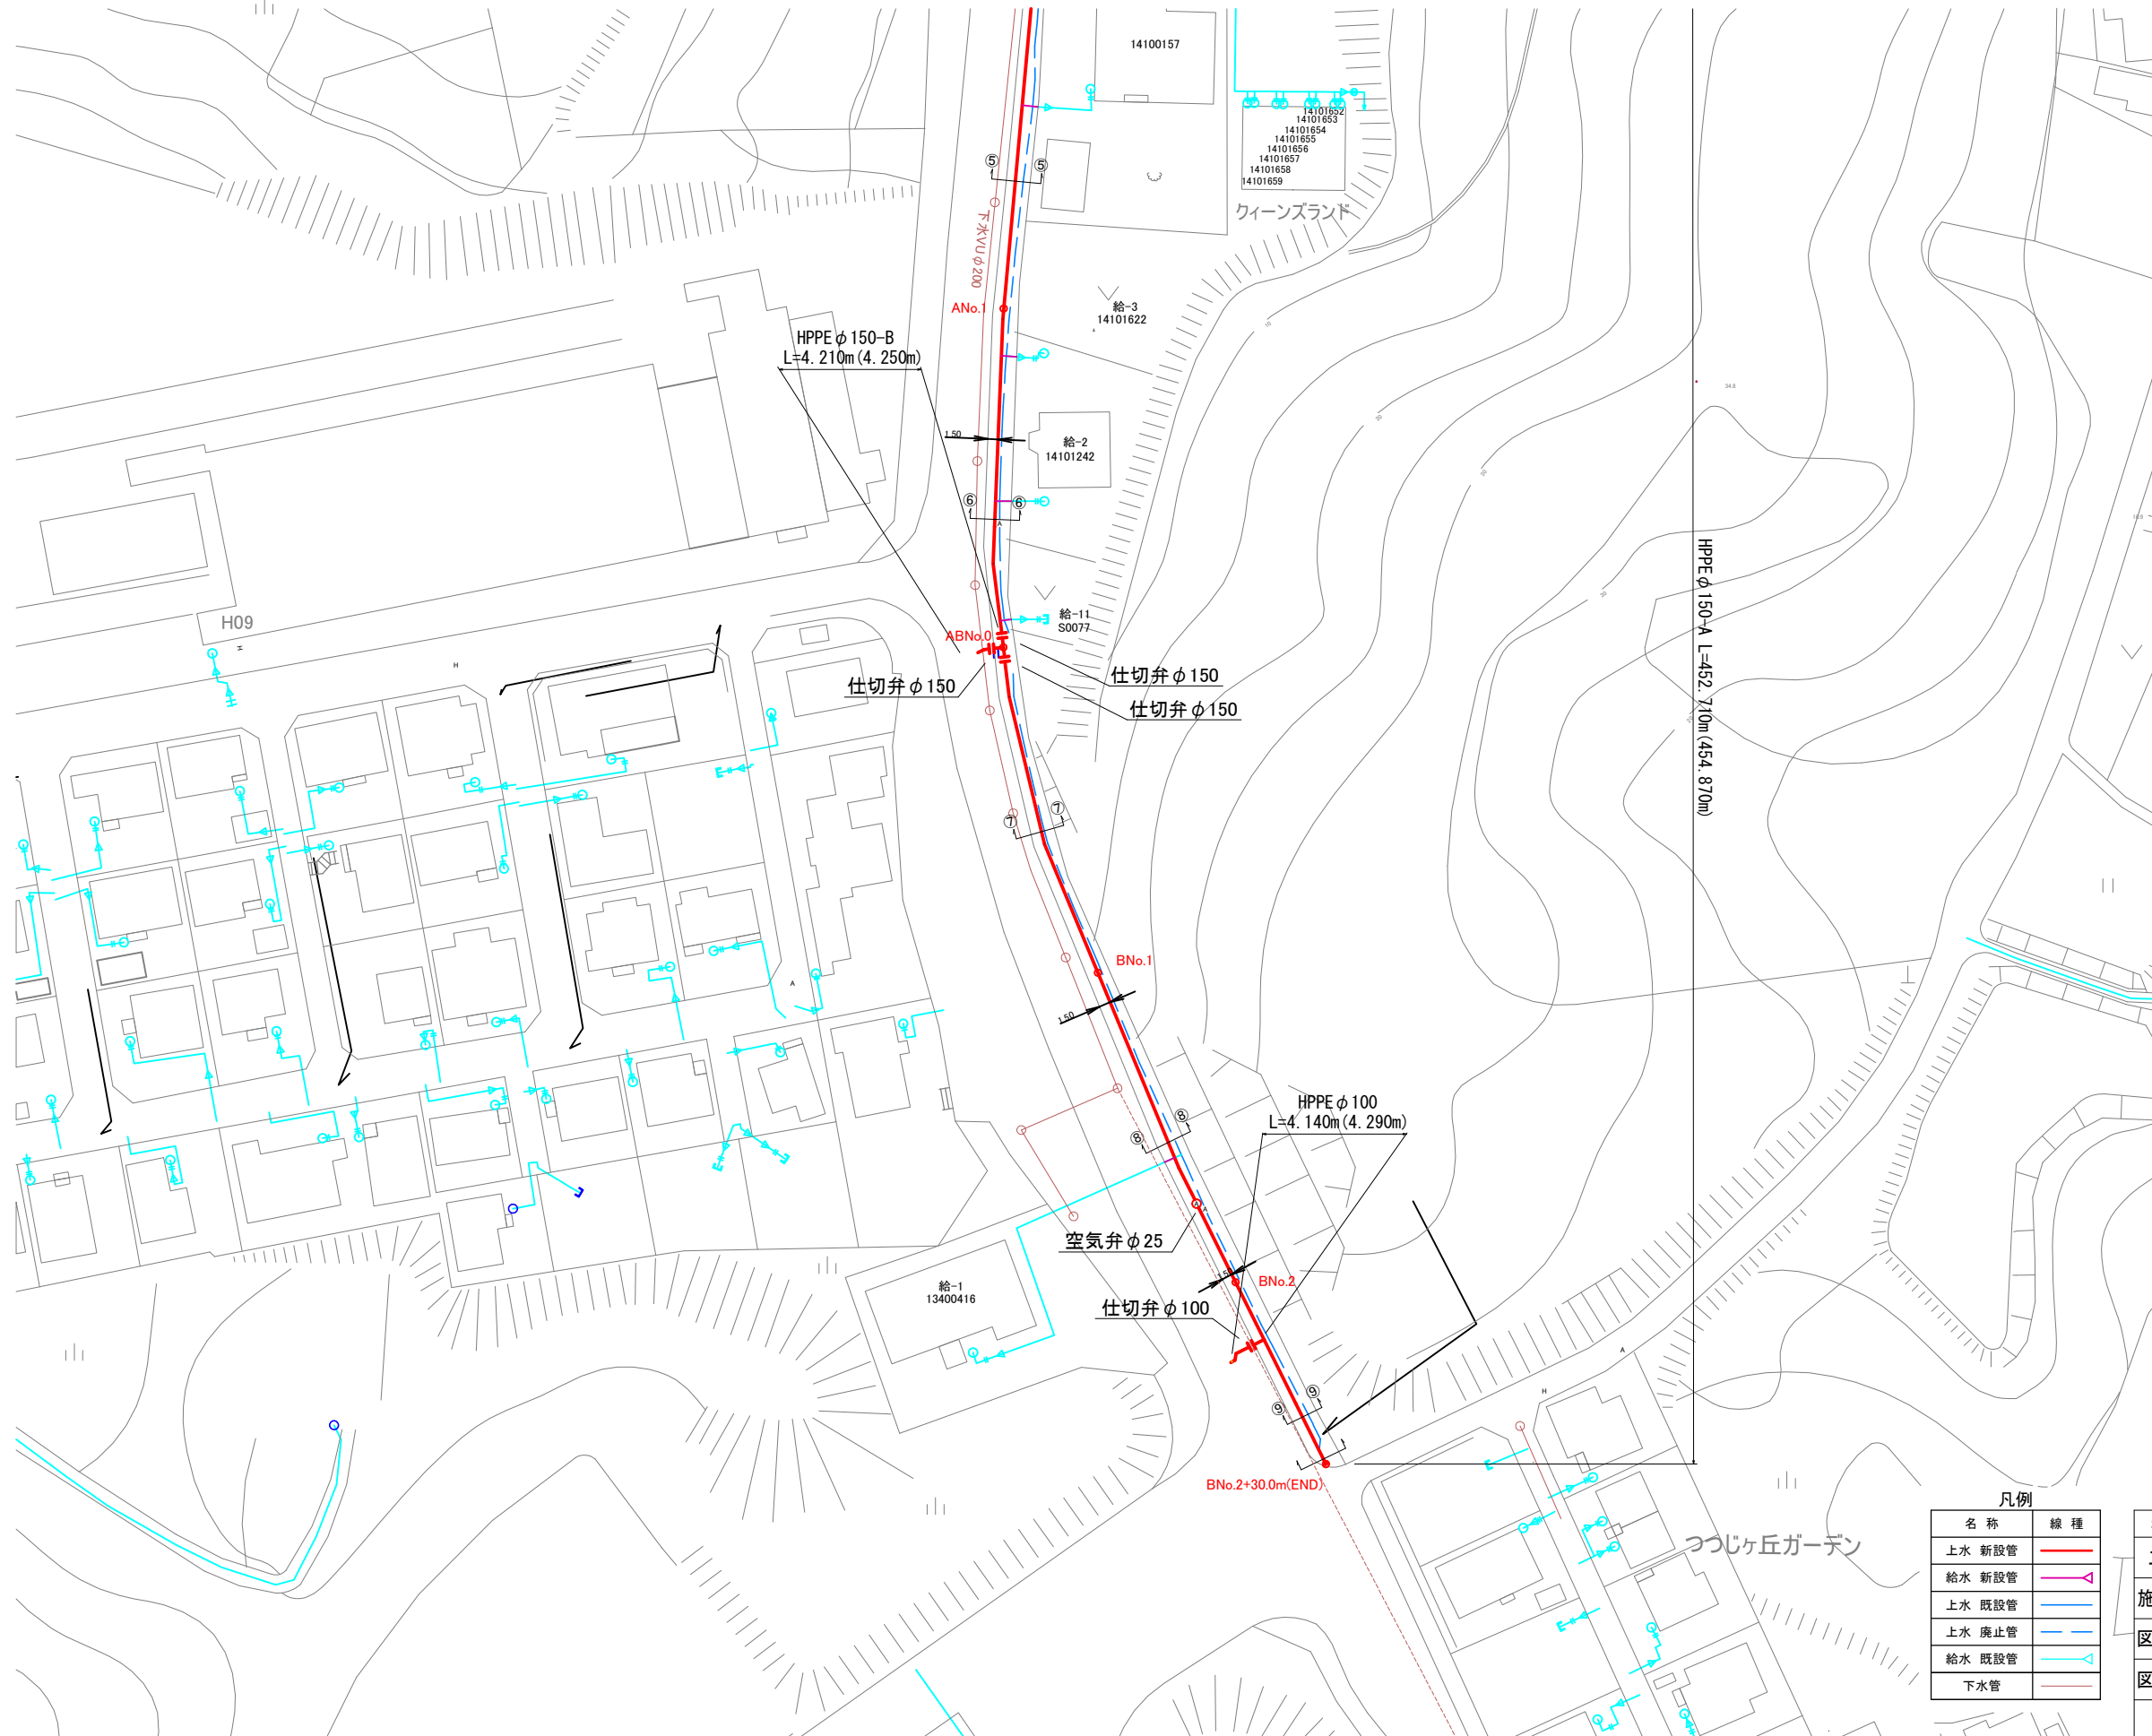

凡例	
名称	線種
上水 新設管	—
給水 新設管	—
上水 既設管	—
上水 廃止管	---
給水 既設管	—
下水管	---




年度	令和8年度		
工事名	出雲市道斐川28号線 (みどりヶ丘東)老朽管改良工事		
施工場所	出雲市斐川町直江		
図面名称	全体計画平面図(2/2)		
図面番号	02	縮尺	図示

横断面図 (A1)S=1:50 (A3)S=1:100

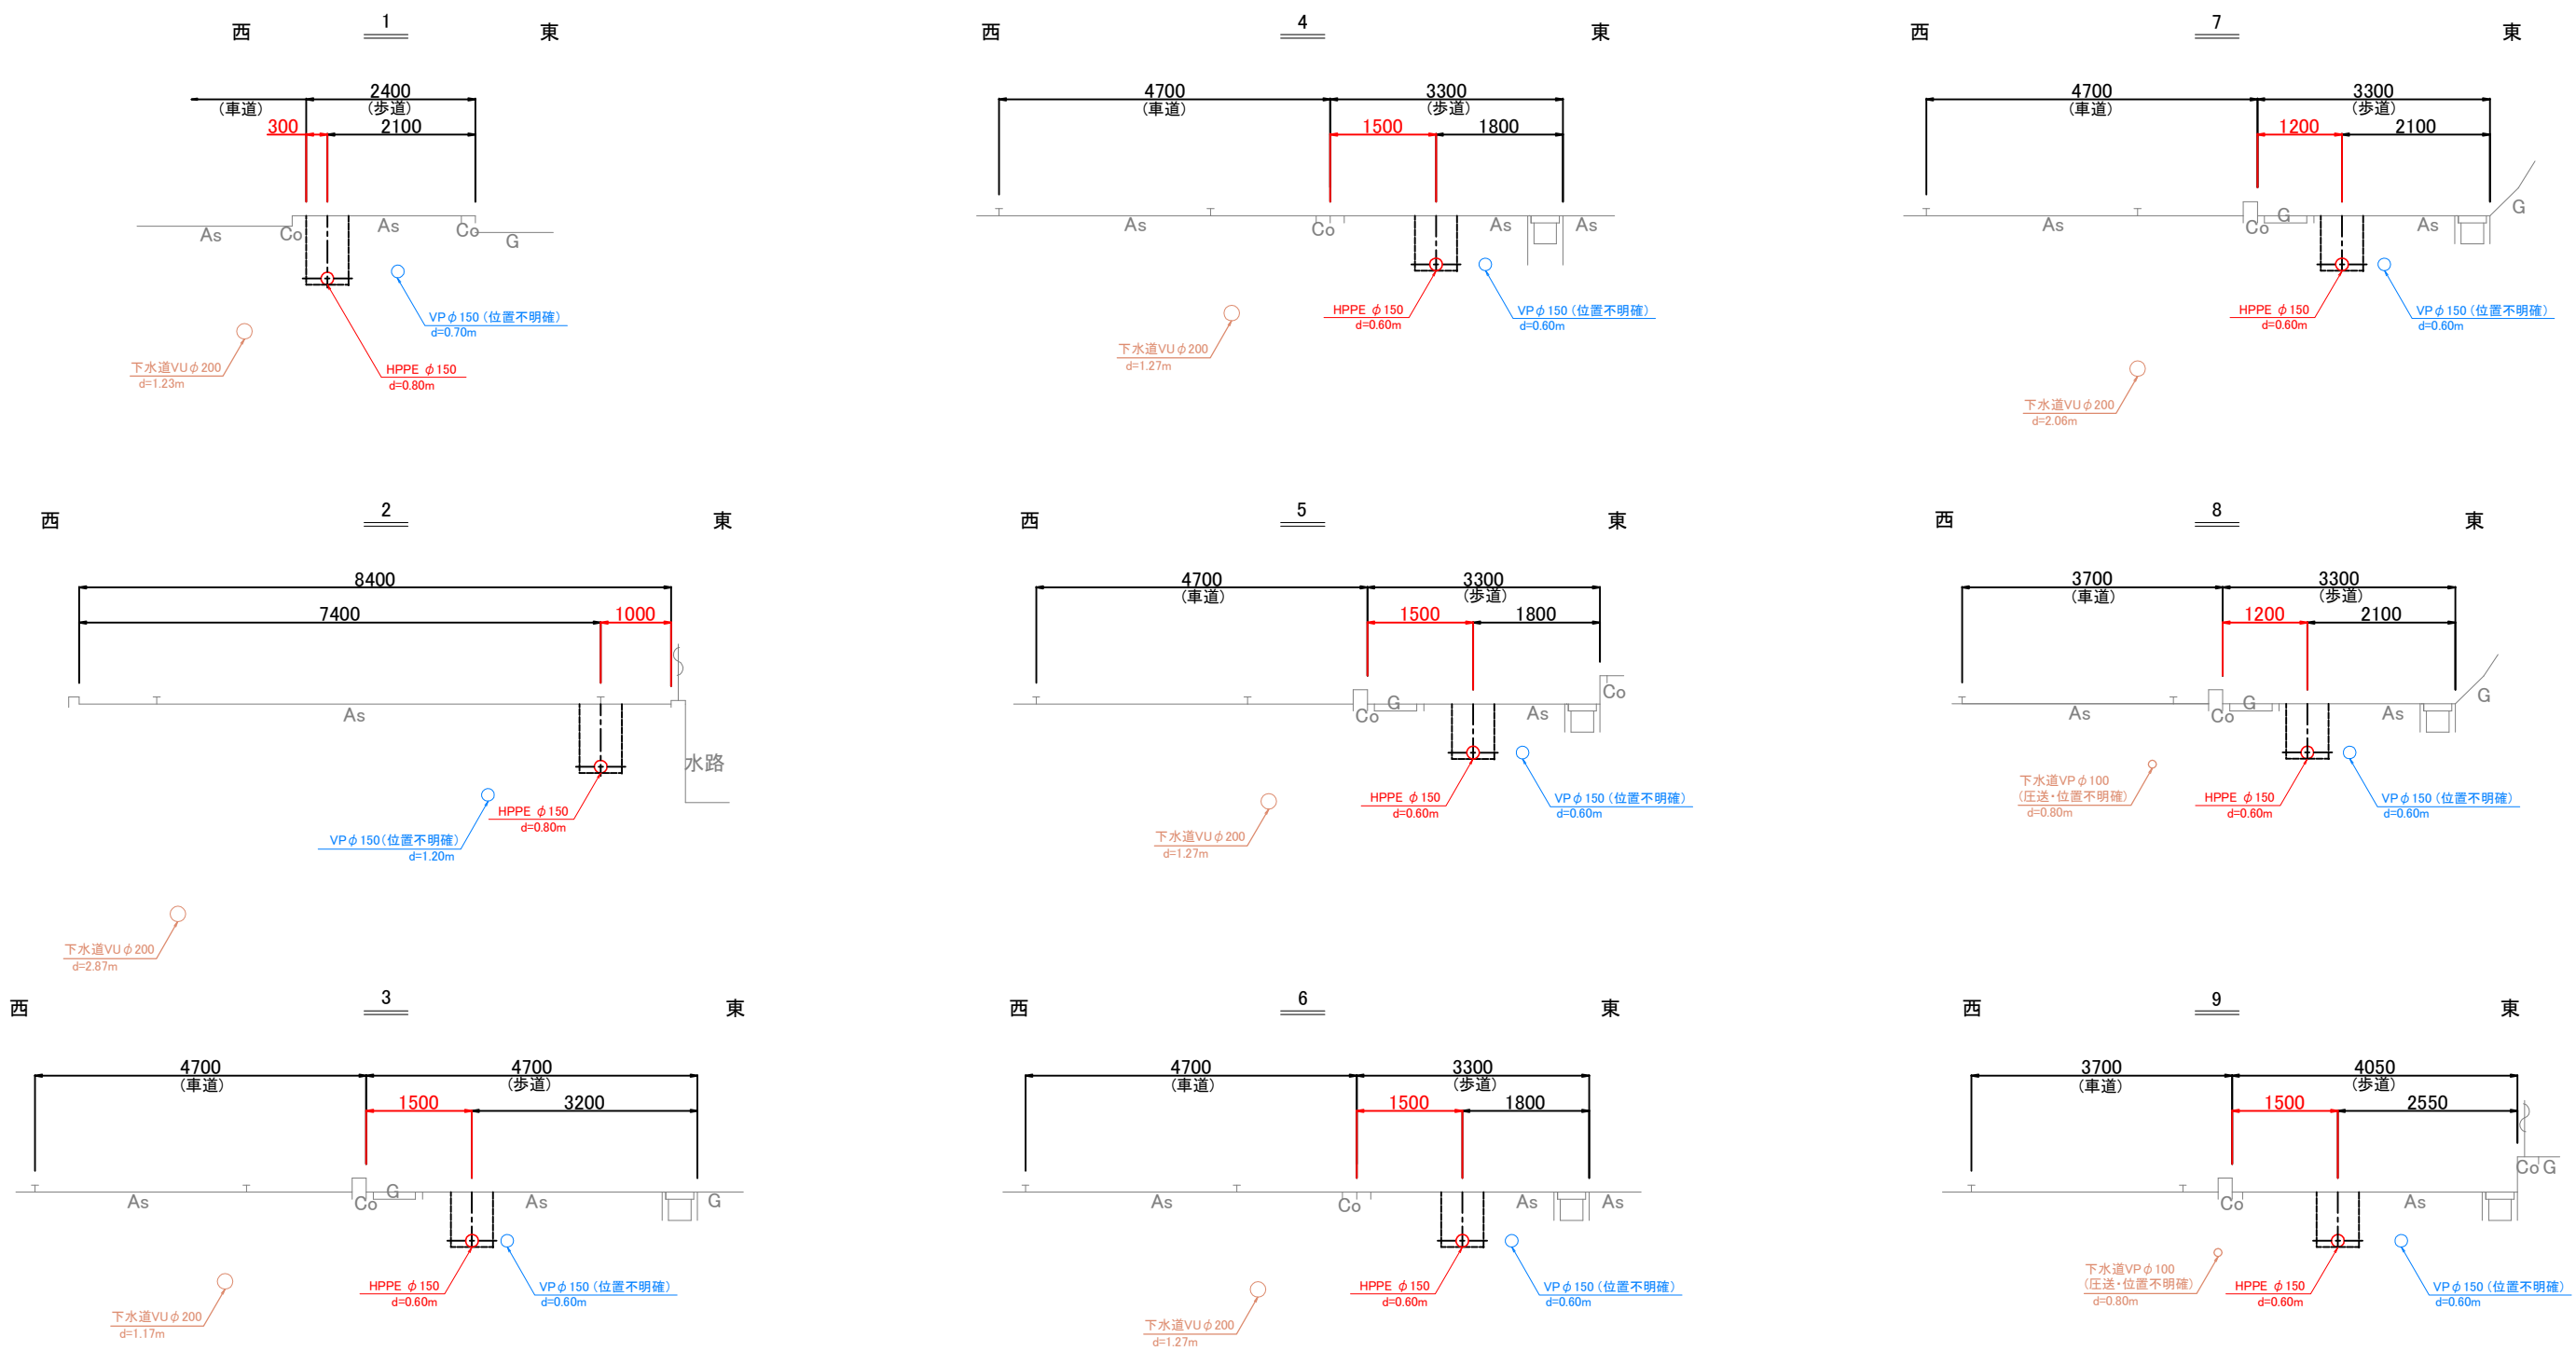





年 度	令和8年度		
工事名	出雲市道斐川28号線 (みどりヶ丘東)老朽管改良工事		
施工場所	出雲市斐川町直江		
図面名称	横断面図		
図面番号	03	縮 尺	図 示

{HPPE ϕ 150-A L=451.790m (453.950m) }

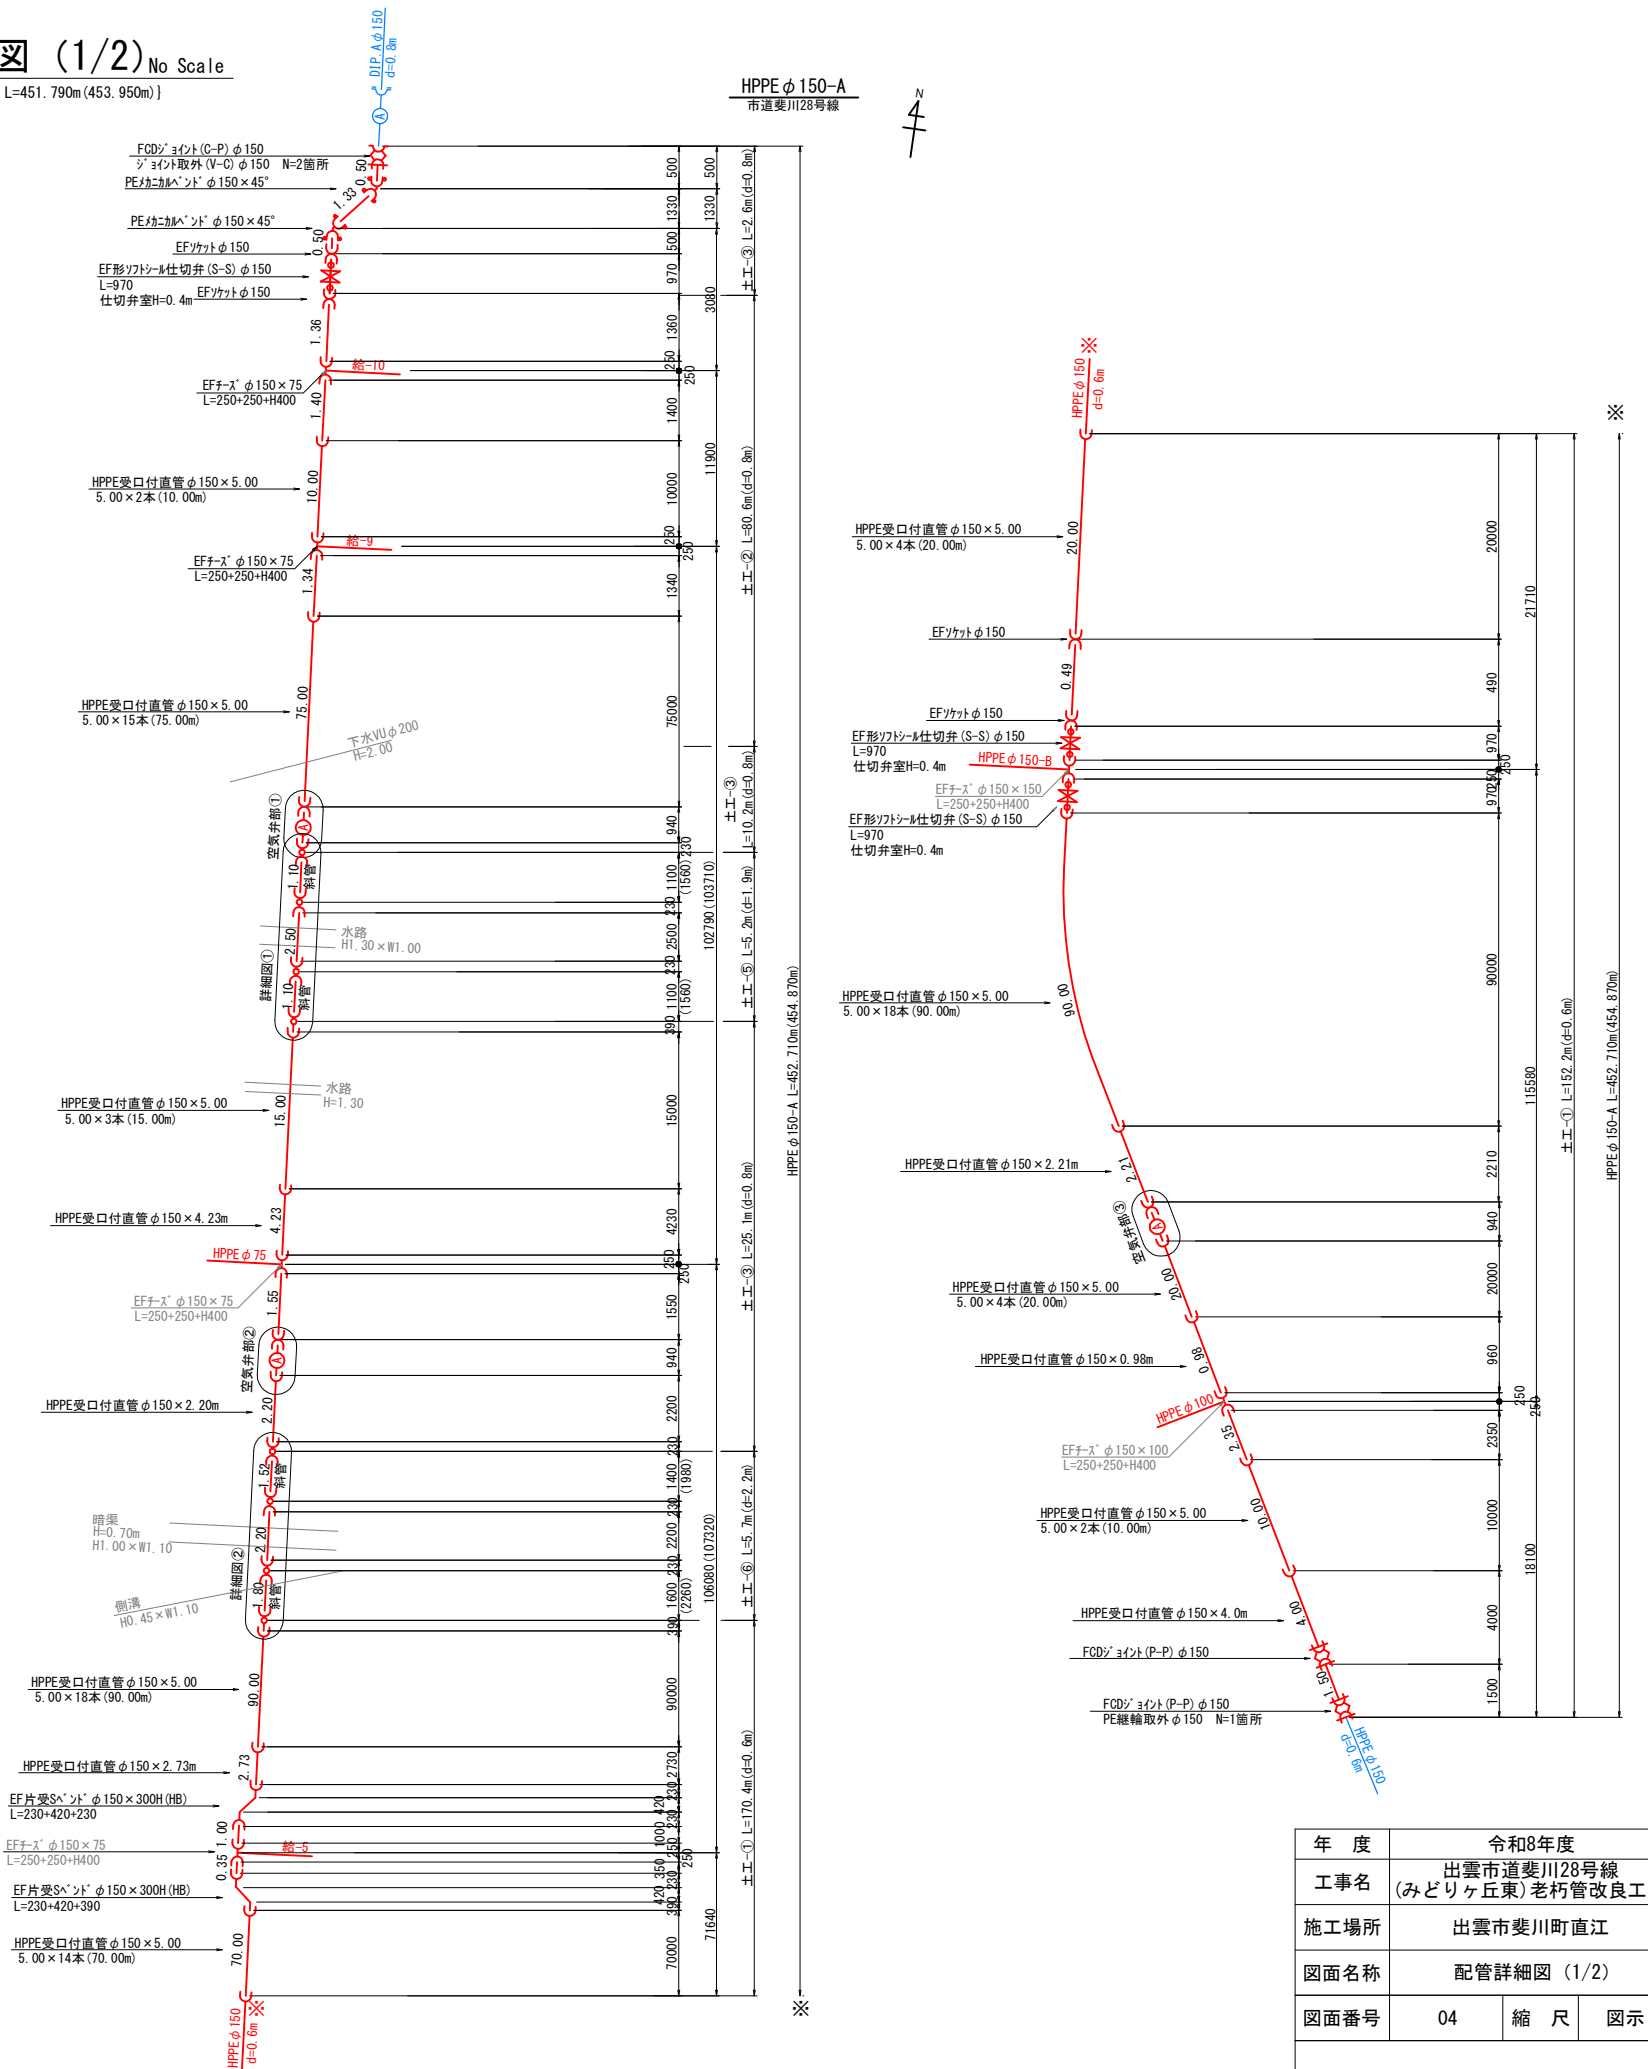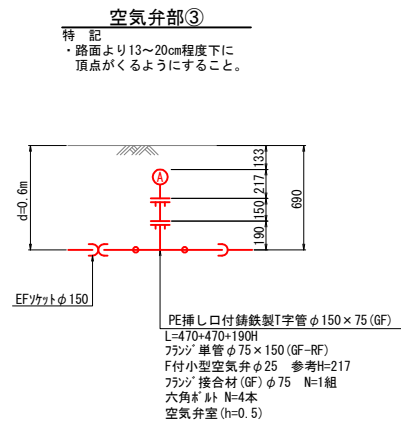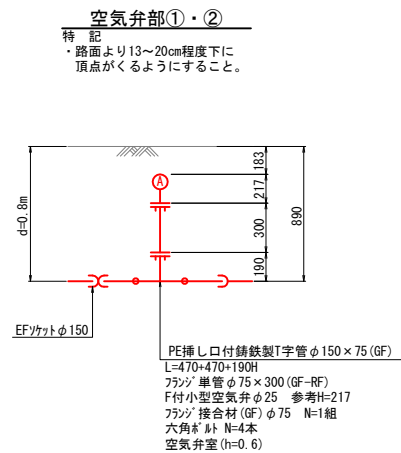

年 度	令和8年度		
工事名	出雲市道斐川28号線 (みどりヶ丘東)老朽管改良工事		
施工場所	出雲市斐川町直江		
図面名称	配管詳細図 (1/2)		
図面番号	04	縮 尺	図 示

{HPPE ϕ 150-B L=6.070m (6.090m)}
 {HPPE ϕ 100 L=5.975m (6.180m)}
 HPPE ϕ 75 L=4.370m

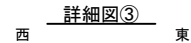   


年 度	令和8年度		
工事名	出雲市道斐川28号線 (みどりヶ丘東) 老朽管改良工事		
施工場所	出雲市斐川町直江		
図面名称	配管詳細図 (2/2)		
図面番号	05	縮 尺	図 示

給水管切替工詳細図 No. Scale


No	給水台帳番号	氏 名	計画本管		計画分岐口径	標準図	接続部 既設管土被り	HIVP管			HPPE管			サドル分水栓 (配水ホリ用) ボール式			HI-TS ツケット	HI-TS 90° エルブ	EFツケット	HPPE レギュサ	HPPE 90° エルブ (両受)	HPPE 45° エルブ (両受)	PEエルブ 90°	SKXツケット(V-V)	SKX ツケット (P-V)	FCD ジョイント (V-P)	EF ワッドル 仕切弁	仕切弁 BOX	土 工					本復旧		公道部	管明示テープ			備 考			
			管理管径	土被り				φ20			φ50			φ150 ×20	φ100 ×20	φ50 ×20	φ20	φ20	φ50	φ75 ×50	φ75	φ50	φ50	φ50	φ20 ×13	φ50 ×40	φ50	φ50	H=0.5m	H=0.7m	土工 -① 市As0.8	給水土工 -① 歩As0.6	給水土工 -② 歩As0.6	給水土工 -③ 歩As1.1	給水土工 -④ 市As0.8	歩道 As	市 As	標識シート	φ75		φ50	φ20	
								全延長	(立管)	切断数	全延長	(立管)	切断数																														
給-1	13400416		HPPE150	0.6	φ20	①	0.6	1.5		1			1			1	2							1							1.5			1.5			1.5						
給-2	14101242		〃	〃	φ20	〃	0.8	2.0	0.2	3			1			1	2						1								1.8			1.8	1.8			2.0					
給-3	14101622		〃	〃	φ13	〃	0.6	1.8		1			1			1	2						1								1.8			1.8	1.8			1.8					
給-4	14100157		〃	〃	φ13	〃	0.6	1.8		1			1			1	2						1								1.8			1.8	1.8			1.8					
給-5	14101652 ～14101660		〃	〃	φ40	詳細図	0.6				3.0		5					1	1	1	2	1	2		1		1	1		1.3	1.8	2.0		5.1	3.1	1.3	3.8						
給-6	14100158		〃	〃	φ13	①	0.8	1.8		1			1			1	2						1								1.8			1.8	1.8			1.8					
給-7	14100154		〃	〃	φ20	〃	0.8	1.8		1			1			1	2						1								1.8			1.8	1.8			1.8					
給-8	14100141		〃	0.8	φ20	〃	1.0	2.0	0.2	3			1			1	2						1									1.8	1.8	1.8			2.0						
給-9	14102524 ～14102530		〃	〃	φ50	詳細図	0.8				1.6		3					1	1	1	1		2		1	1		1	1.3			2.6		3.9	3.9	1.3	2.6						
給-10	14101253 ～14101263		〃	〃	φ50	詳細図	0.8				1.6		3					1	1	1	1		2		1	1		1	1.3			2.6		3.9	3.4	1.3	2.6						
給-11	S0077		〃	0.6	φ20	①	0.6	1.8		1			1			1	2						1									1.8			1.8			1.8					
給-12	S0046		〃	〃	φ20	〃	0.6	1.8		1			1			1	2						1									1.8			1.8			1.8					
		合 計						16.3		13	6.2		11	9			9	18	3	3	3	4	1	6	6	3	1	2	3	1	2	2.6	1.3	15.9	2.0	7.0	21.0	7.8	26.3	3.9	9.0	16.3	

給水管標準図①
本管HPPE φ50以上

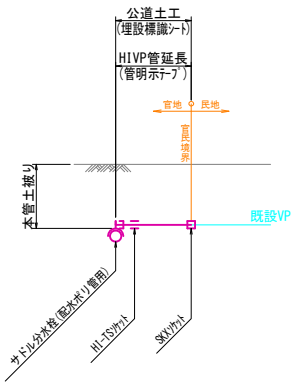



※場所により平面折れ点あり

給水管標準図②
本管HPPE φ50以上

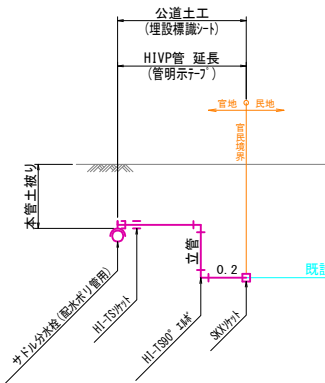

※場所により平面折れ点あり

給水管詳細図 No. Scale













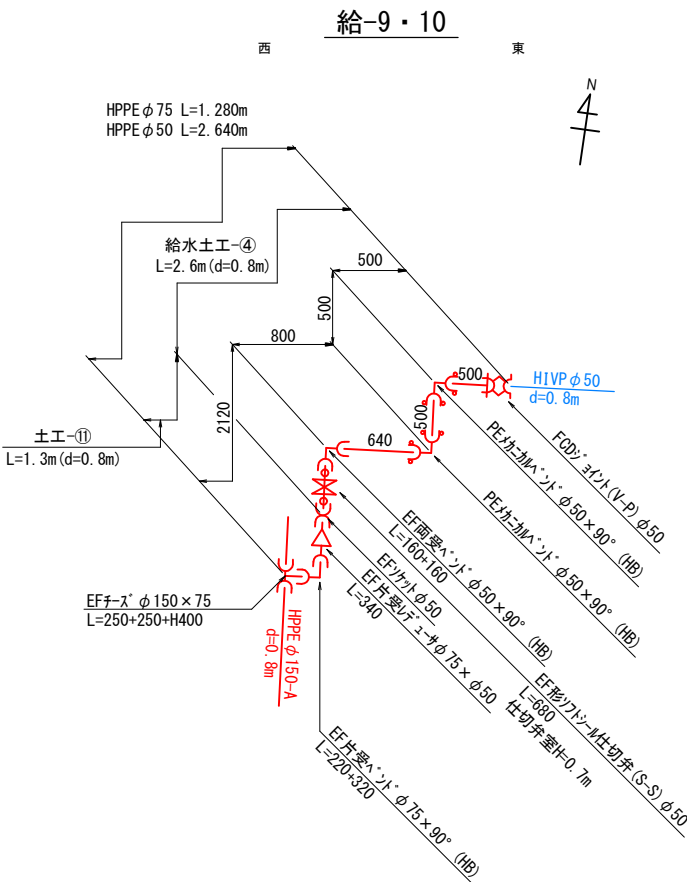
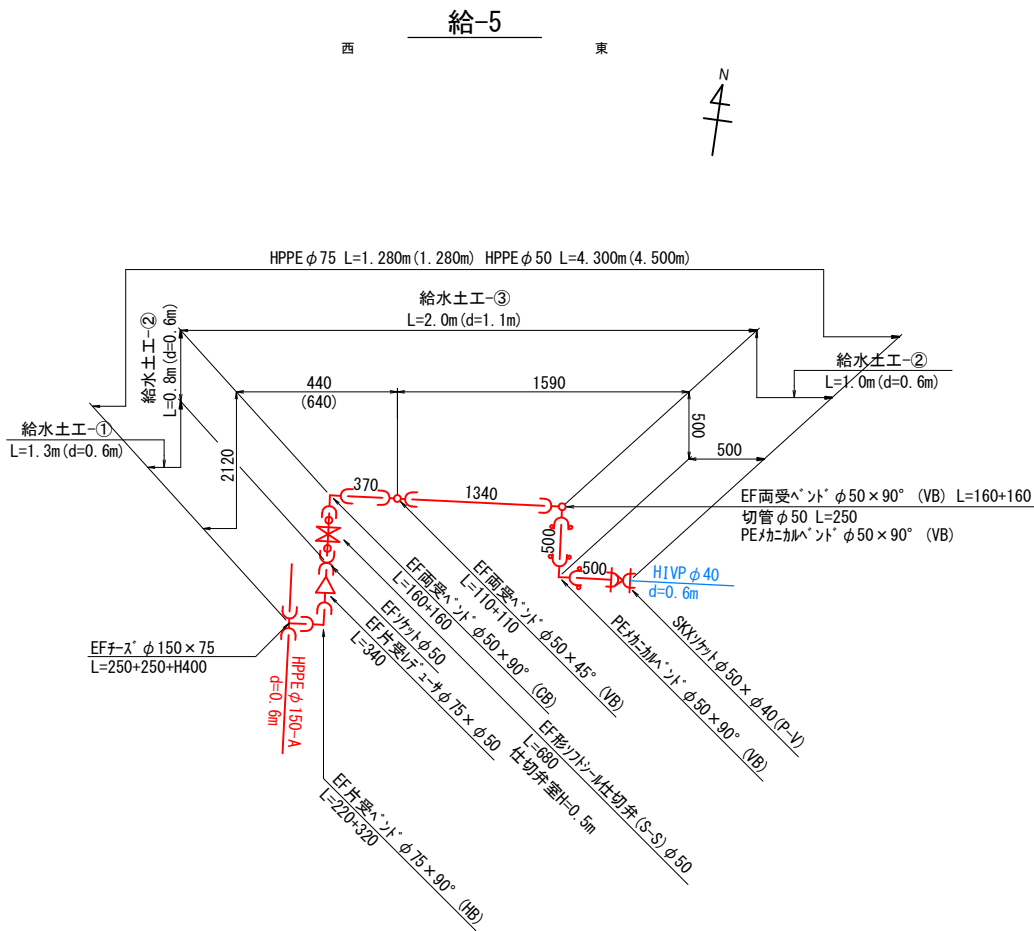


年 度	令和8年度		
工事名	出雲市道斐川28号線 (みどりヶ丘東)老朽管改良工事		
施工場所	出雲市斐川町直江		
図面名称	給水管詳細図・給水管切替工詳細図		
図面番号	06	縮 尺	図示

土工標準断面図

(A1) S=1:20
(A3) S=1:40

特記：埋戻工はCBR20以上のものを使用すること。
路盤下に埋設標識シートを布設すること。

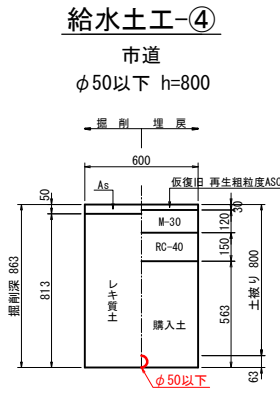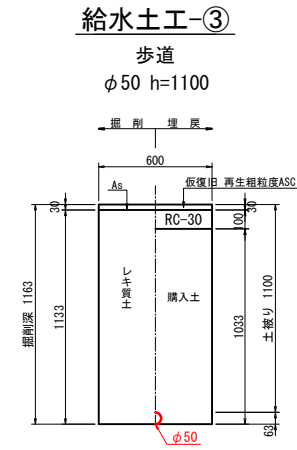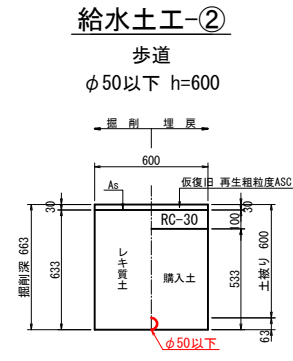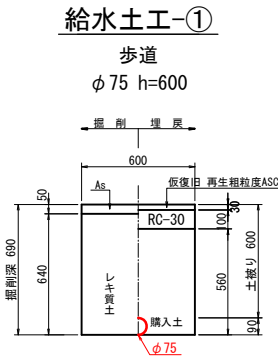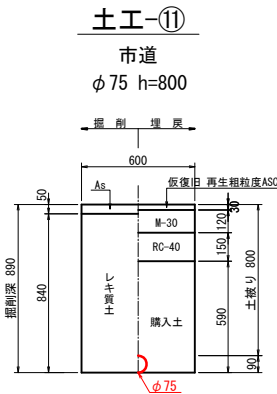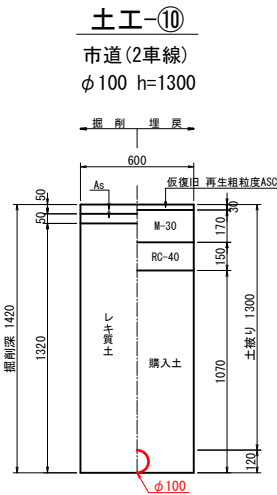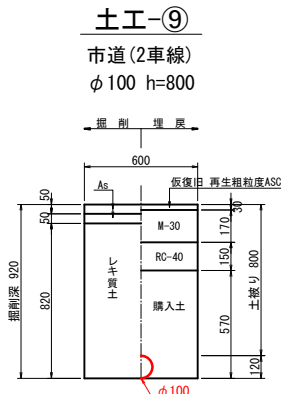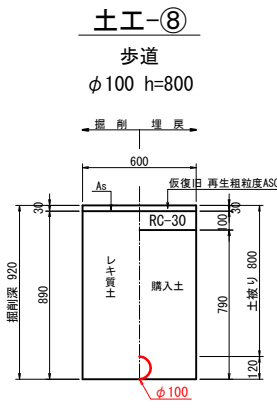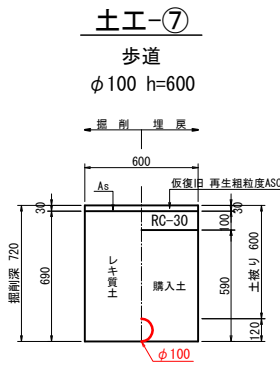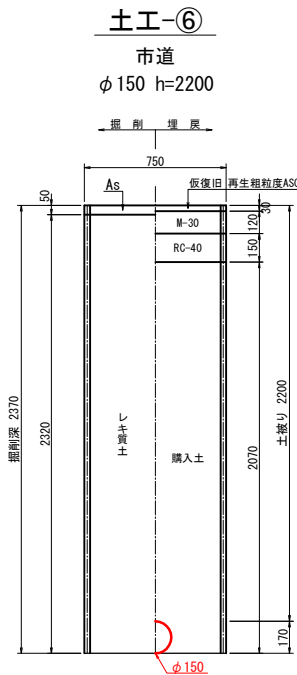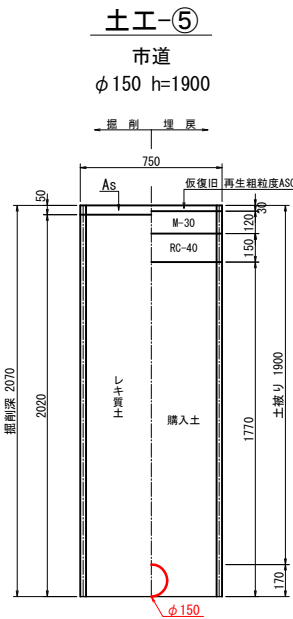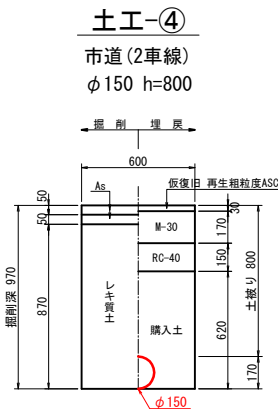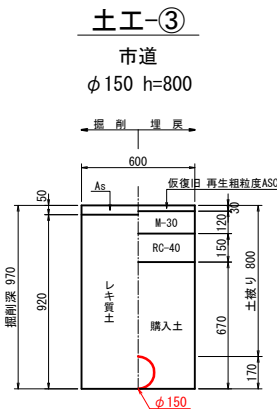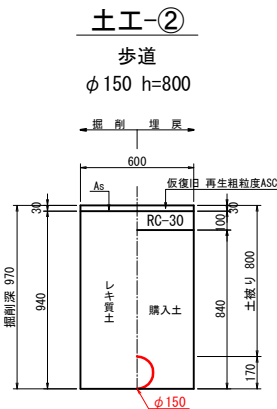


路面復旧図

(A1) S=1:20
(A3) S=1:40


特記：埋戻工はCBR20以上のものを使用すること。
路盤下に埋設標識シートを布設すること。

本復旧 歩道 3-10

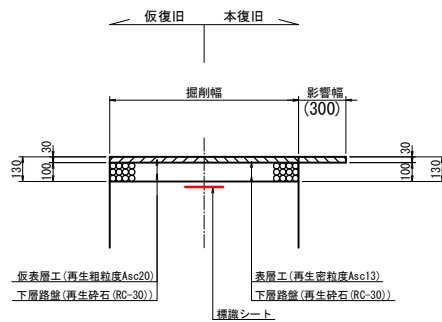


本復旧 市道 5-10-15

幅員W<4.0m

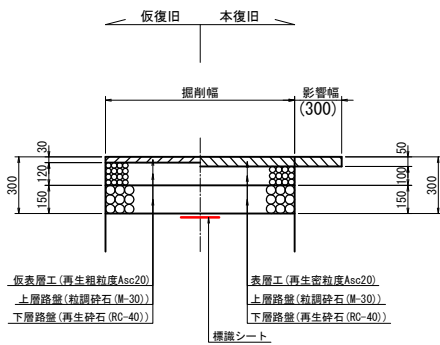

本復旧 市道(2車線) 5-5-10-15

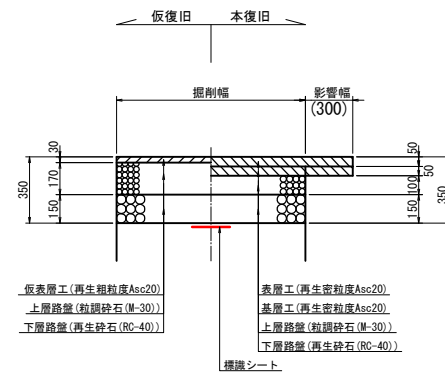

管寸法表		
管径	管外径	管断面積 (m ²)
φ40以下	50	0.00
φ50	60	0.00
φ75	90	0.01
φ100	120	0.01
φ150	170	0.02
φ200	220	0.04

年度	令和8年度		
工事名	出雲市道斐川28号線 (みどりヶ丘東)老朽管改良工事		
施工場所	出雲市斐川町直江		
図面名称	土工標準断面図・路面復旧図		
図面番号	07	縮尺	図示