


概要図

連成計

空気弁

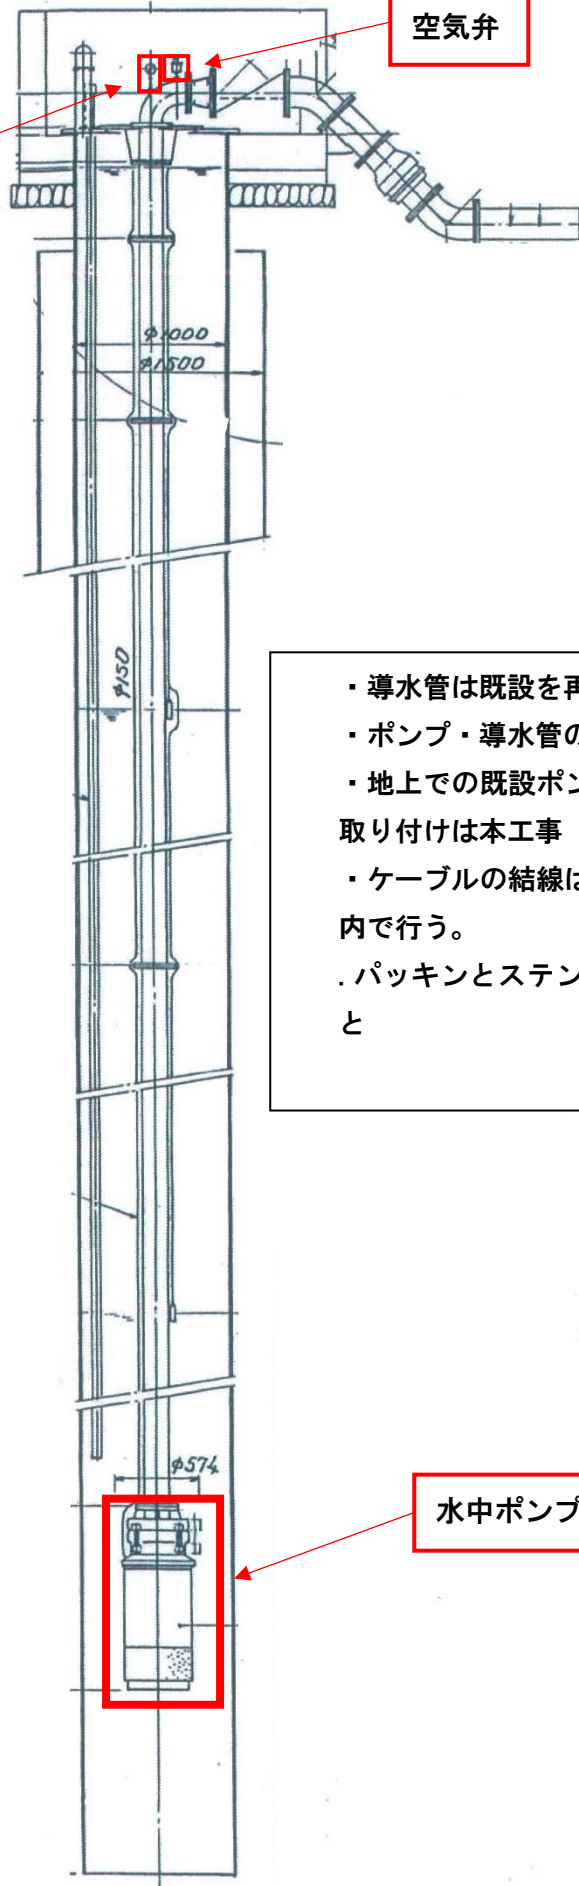

- ・ 導水管は既設を再利用
- ・ ポンプ・導水管の吊り上げ、下げは別途工事
- ・ 地上での既設ポンプ取り外し、新規ポンプの取り付けは本工事
- ・ ケーブルの結線は、ピット内のプルボックス内で行う。
- ・ パッキンとステンボルトは新しく用意すること

水中ポンプ