




配管詳細図 No Scale  
 (DC1P, GXφ200 L=169.506m (169.697m))

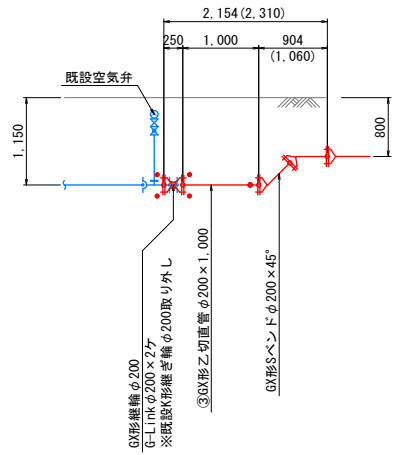


詳細図① S=1:50 (A1)  
 西南既設管接続部 S=1:100 (A3)




詳細図④ S=1:50 (A1)  
 東側既設管接続部 S=1:100 (A3)

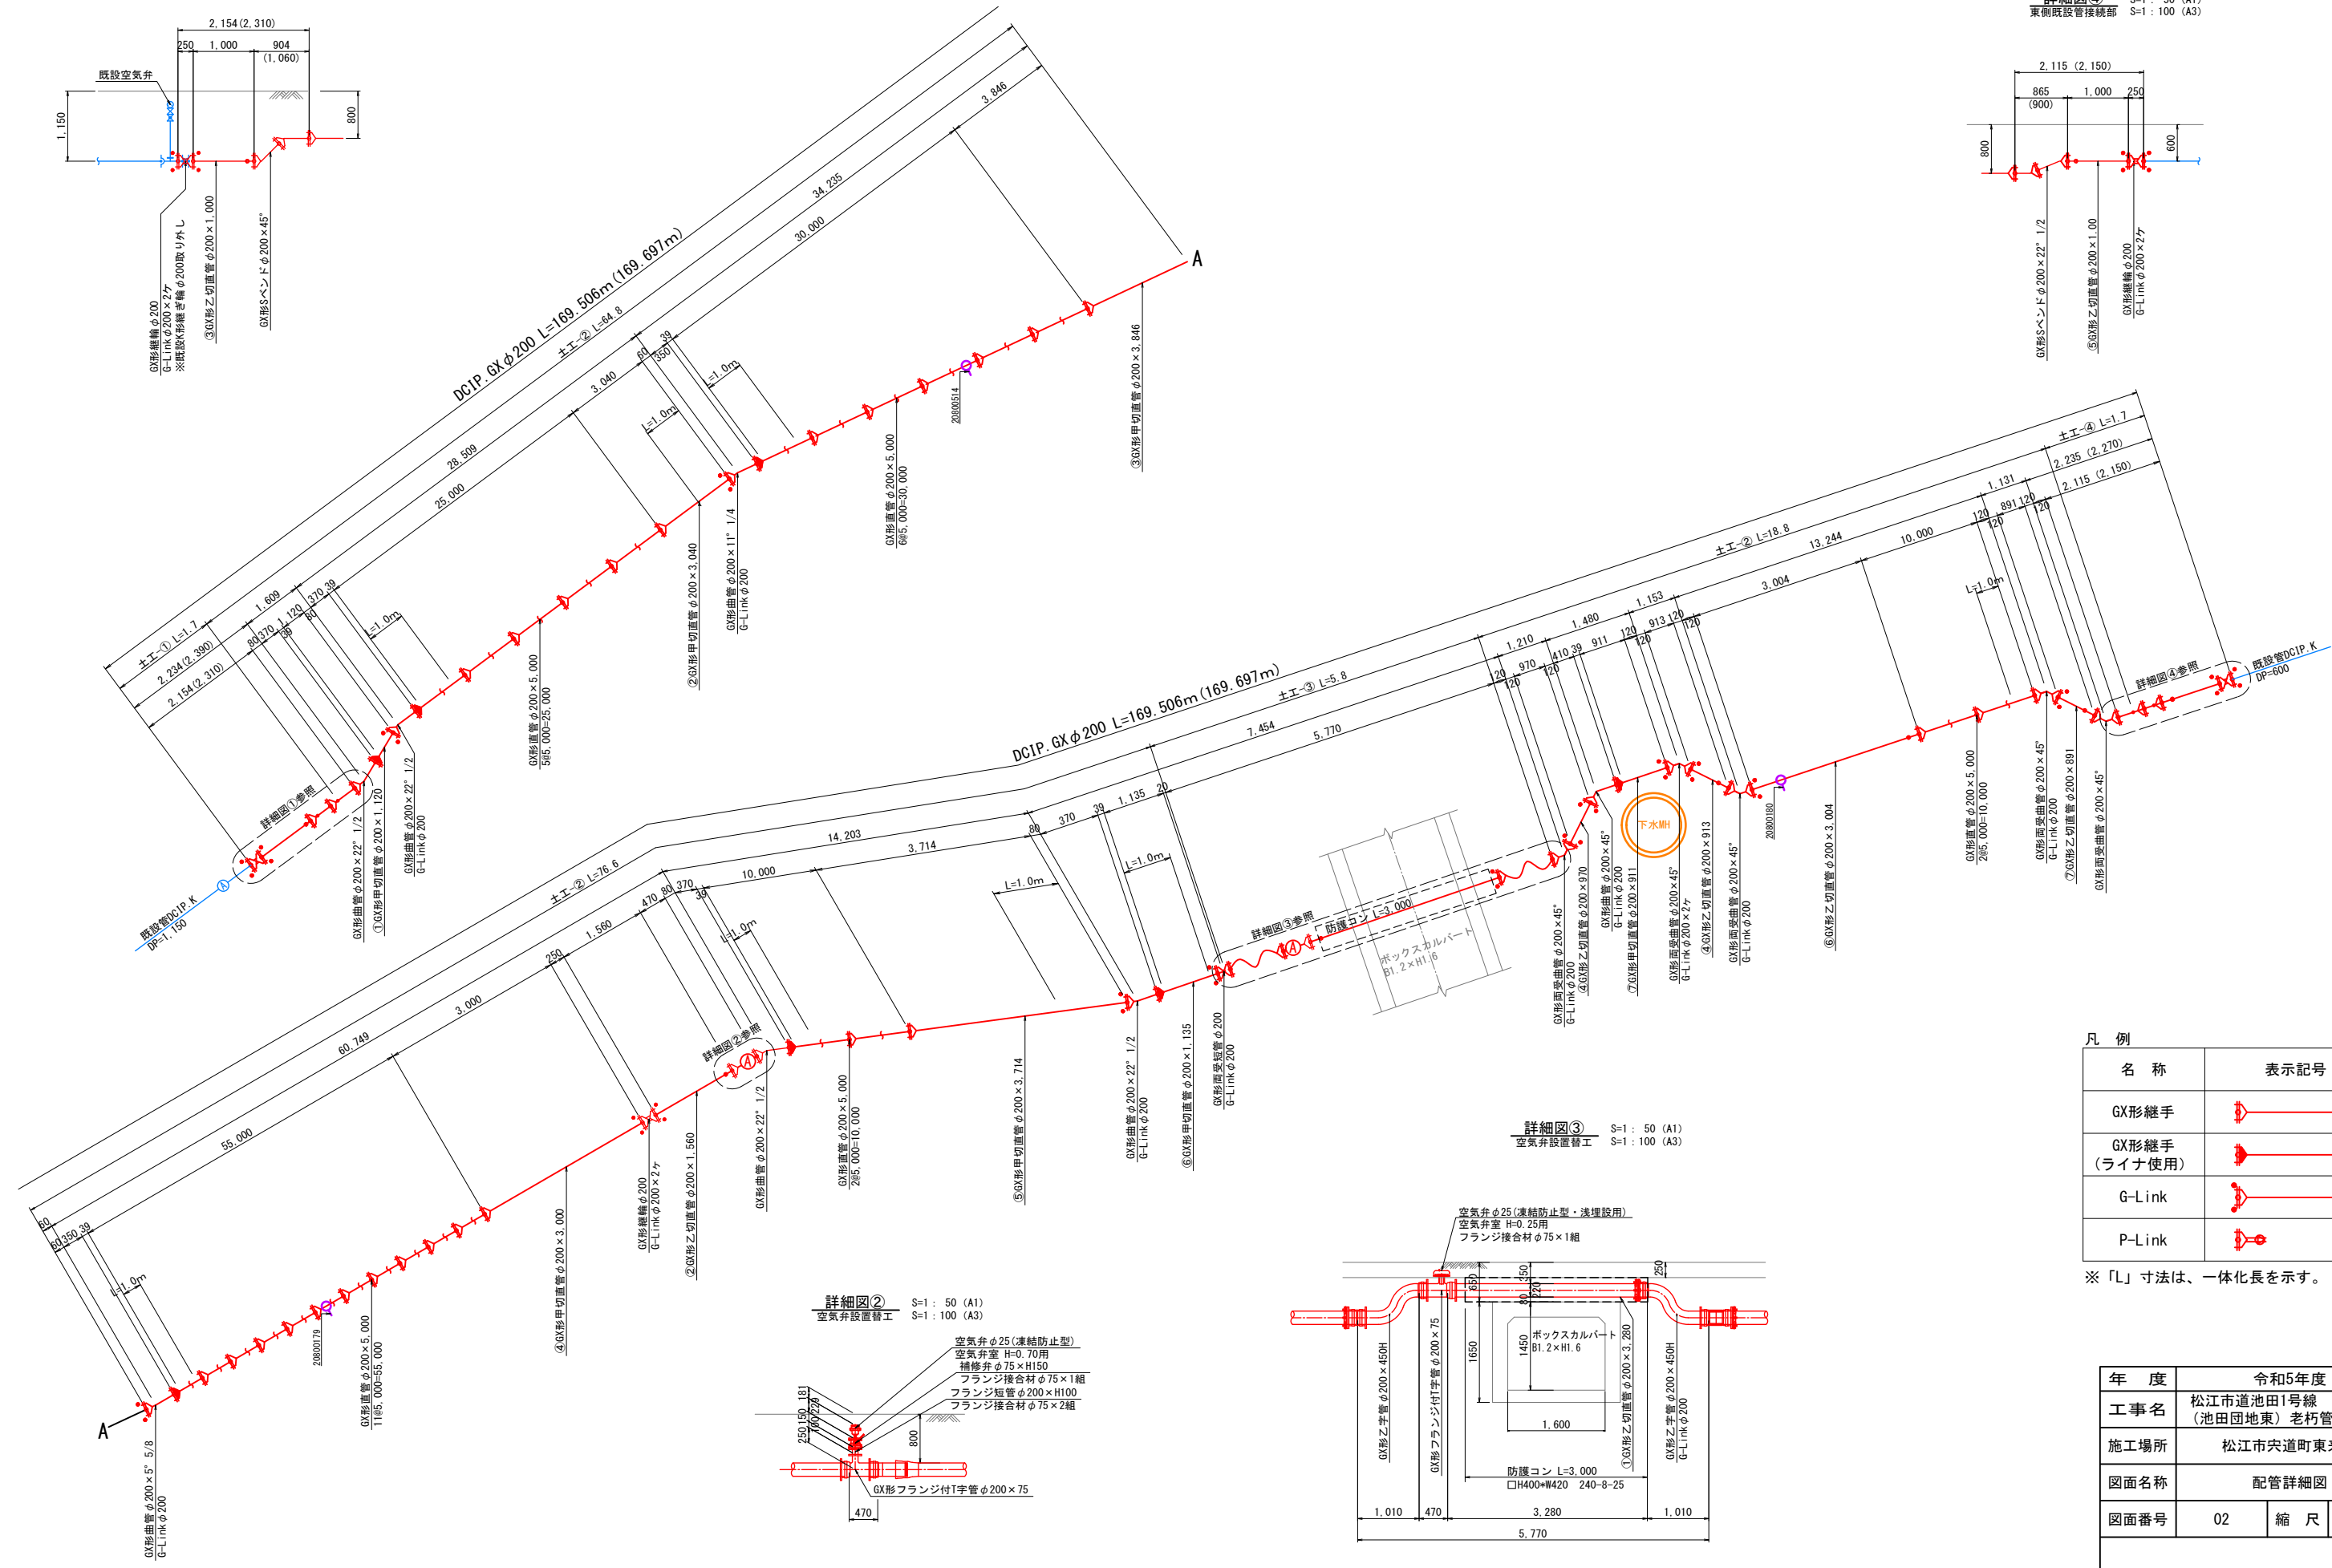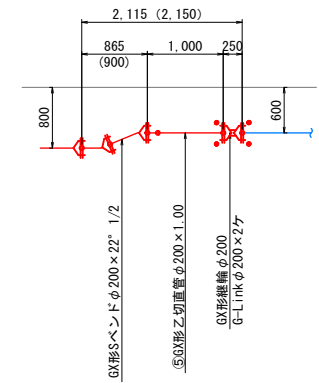

詳細図③ S=1:50 (A1)  
 空気弁設置箇所 S=1:100 (A3)

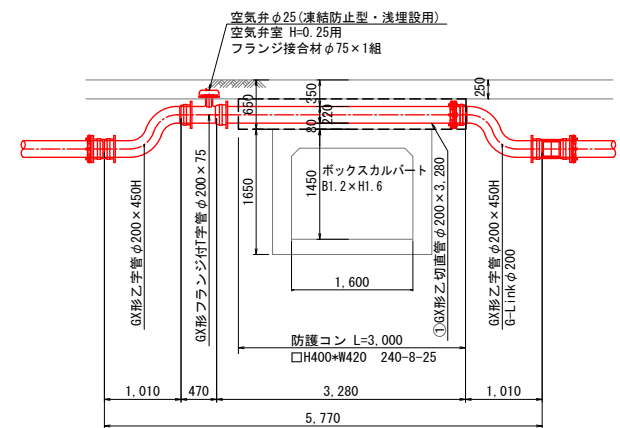

詳細図② S=1:50 (A1)  
 空気弁設置箇所 S=1:100 (A3)

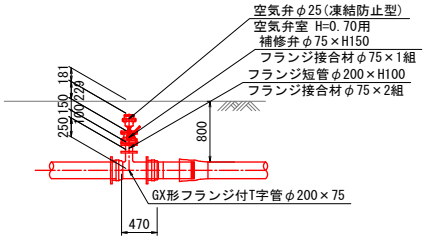

凡例

名称	表示記号
GX形継手	
GX形継手 (ライナ使用)	
G-Link	
P-Link	

※「L」寸法は、一体化長を示す。

年度	令和5年度
工事名	松江市道池田1号線 (池田団地東) 老朽管改良工事
施工場所	松江市宍道町東来待
図面名称	配管詳細図
図面番号	02 縮尺 図示