

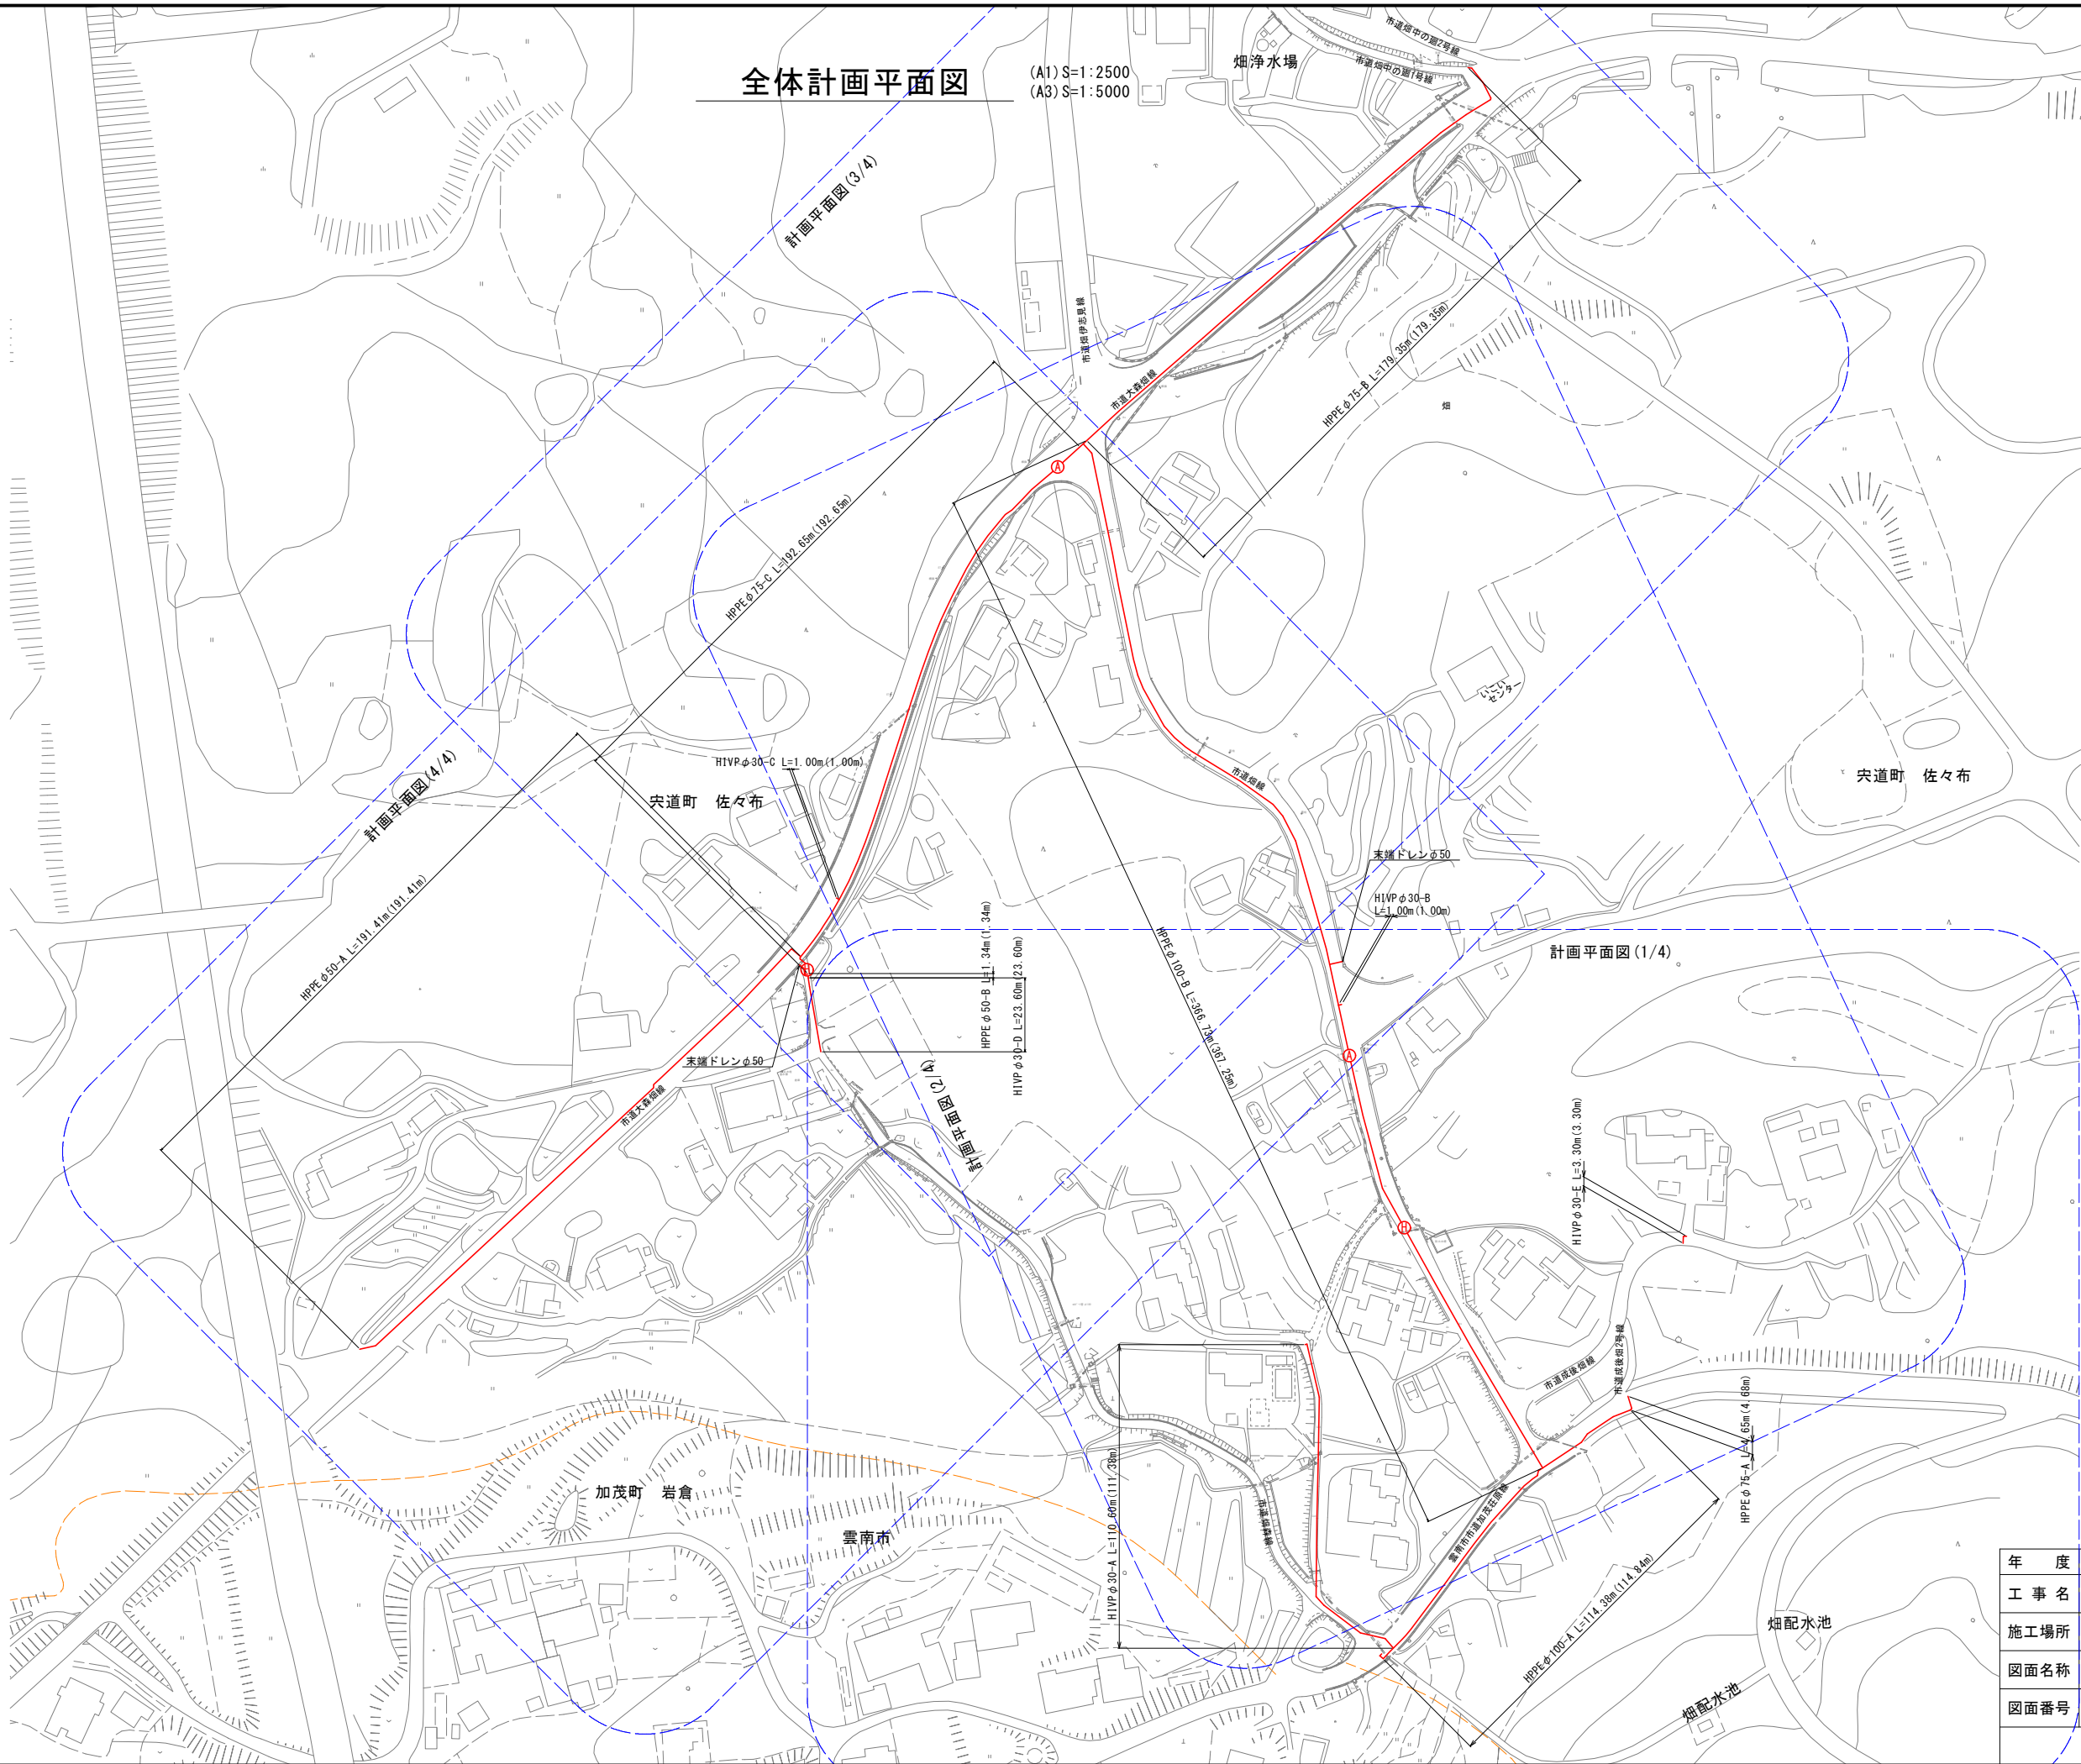


全体計画平面図

(A1) S=1:2500  
(A3) S=1:5000

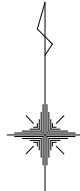

|       |              |     |     |
|-------|--------------|-----|-----|
| 年 度   | 令和7年度        |     |     |
| 工 事 名 | 央道畑地区老朽管改良工事 |     |     |
| 施工場所  | 松江市央道町佐々布地内  |     |     |
| 図面名称  | 全体計画平面図      |     |     |
| 図面番号  | 01           | 縮 尺 | 図 示 |

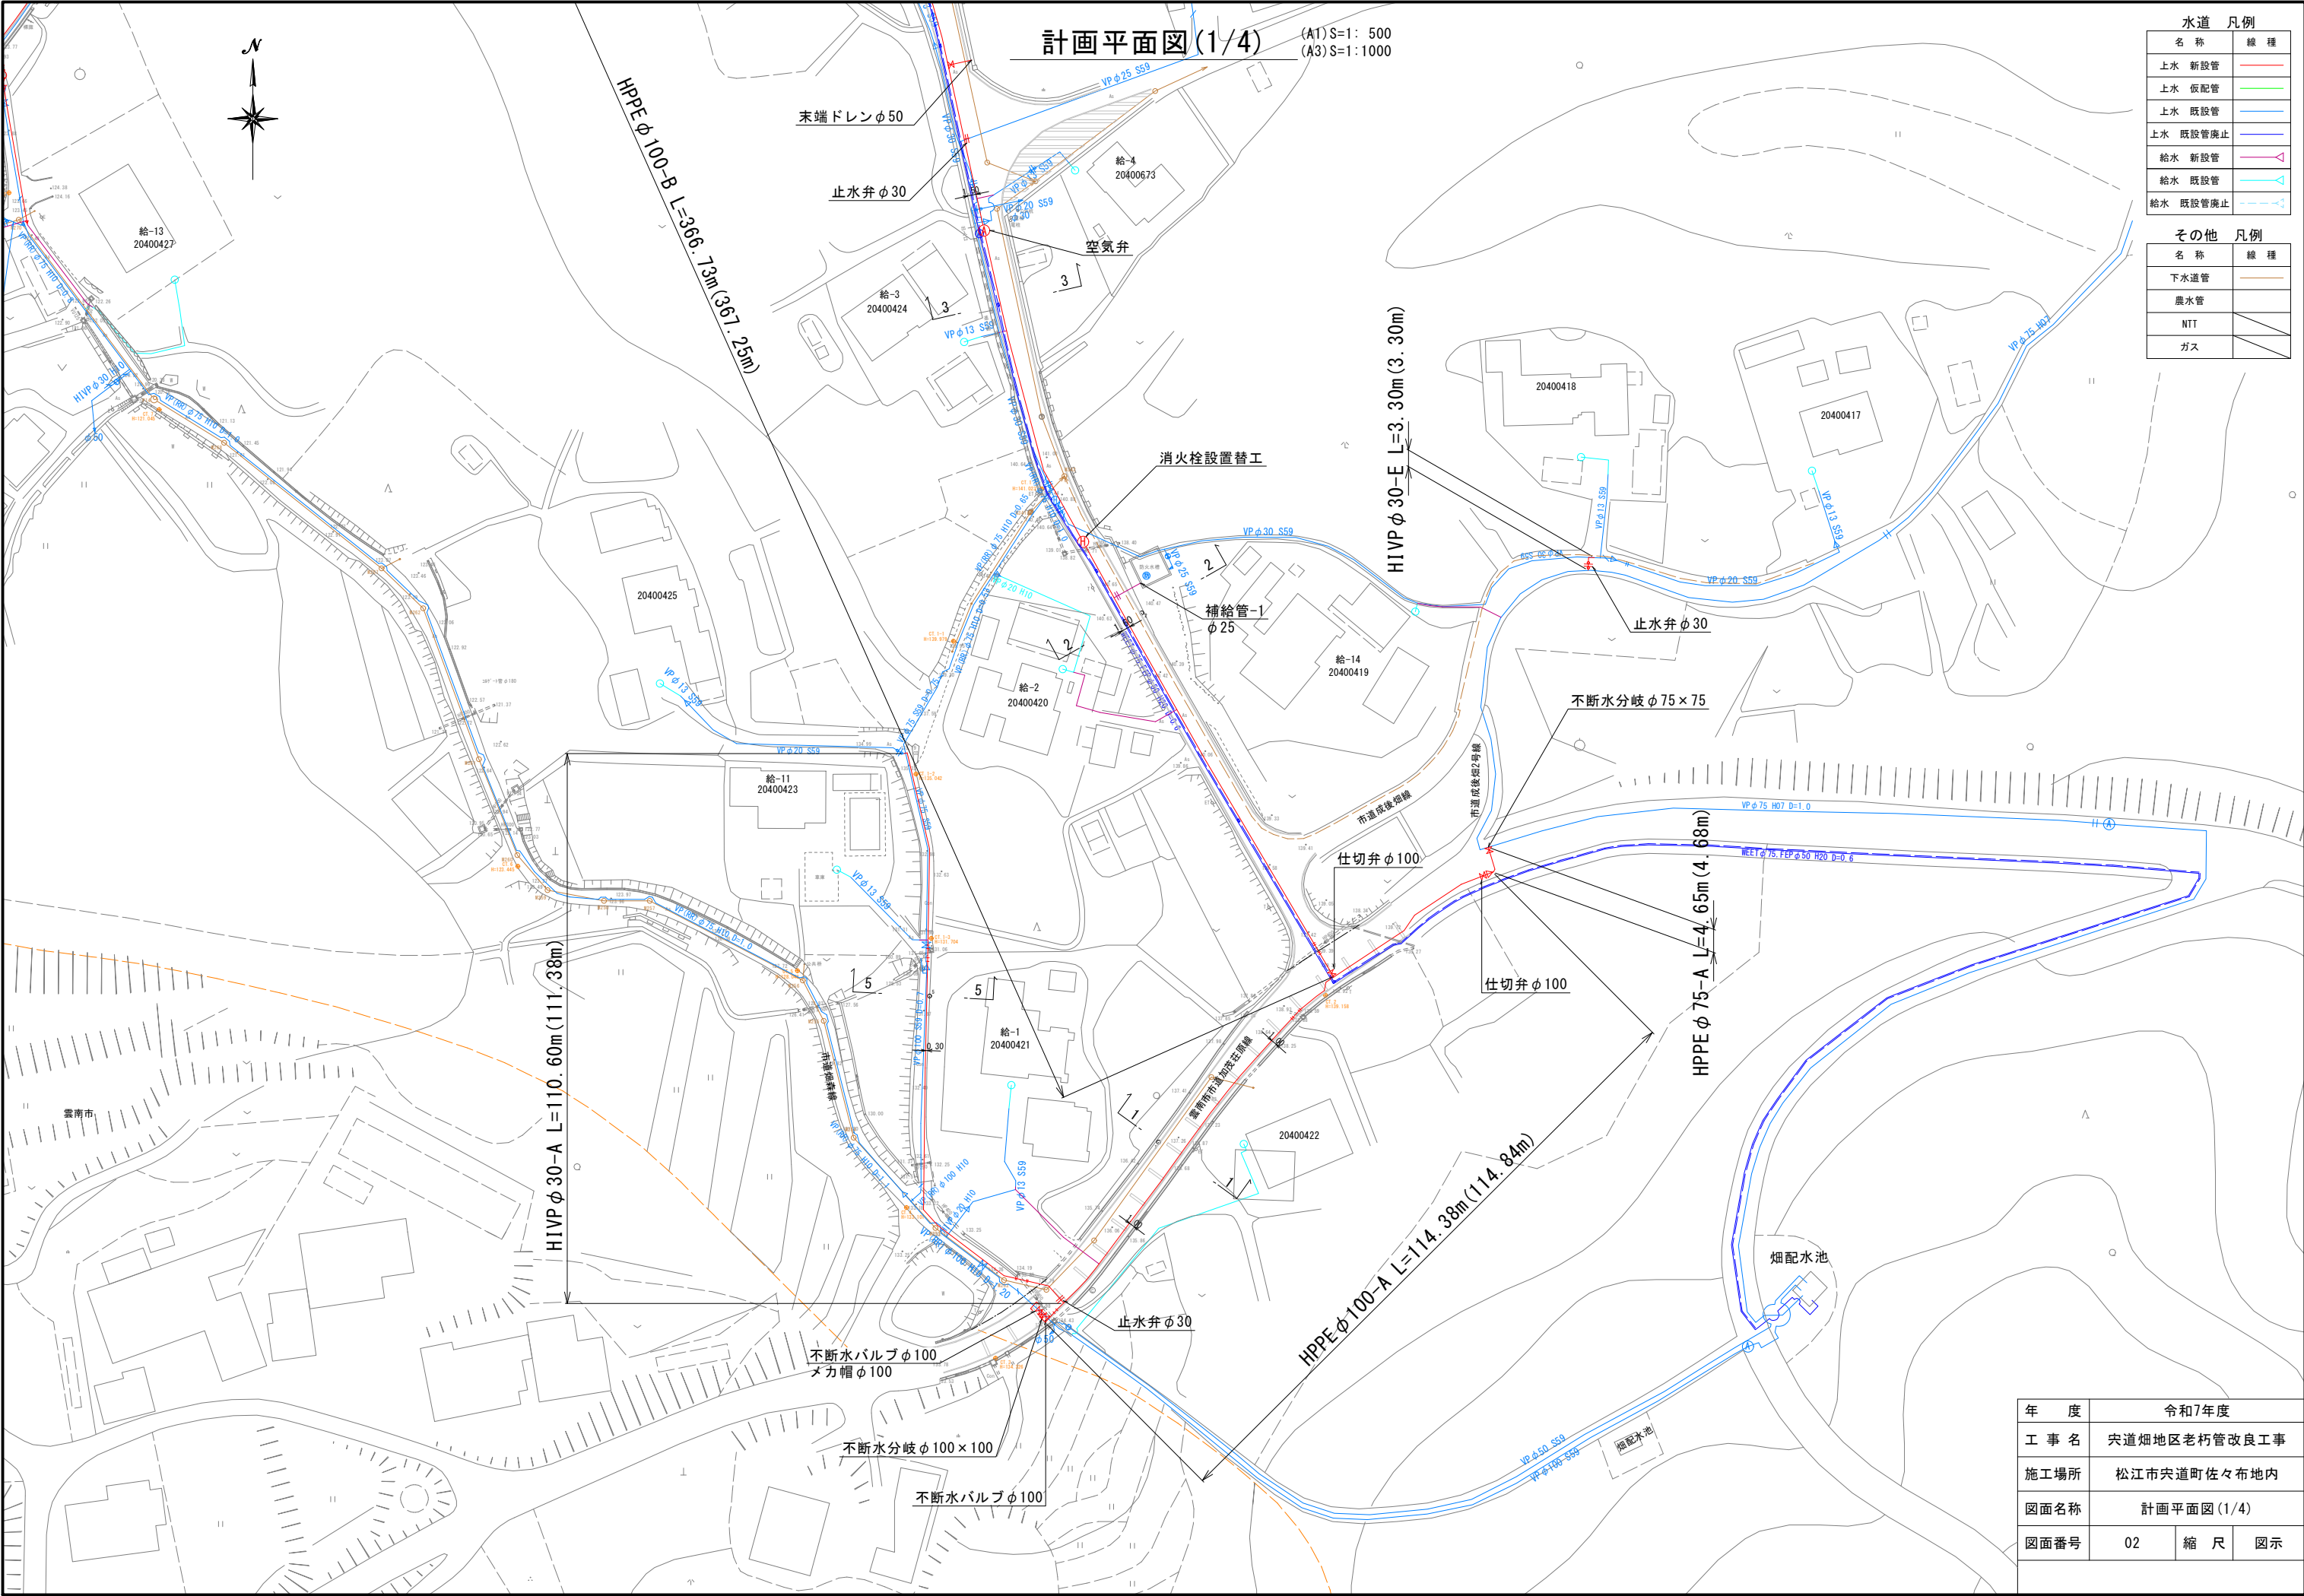

| 水道 凡例    |     |
|----------|-----|
| 名 称      | 線 種 |
| 上水 新設管   | —   |
| 上水 仮配管   | —   |
| 上水 既設管   | —   |
| 上水 既設管廃止 | —   |
| 給水 新設管   | —   |
| 給水 既設管   | —   |
| 給水 既設管廃止 | —   |

| その他 凡例 |     |
|--------|-----|
| 名 称    | 線 種 |
| 下水道管   | —   |
| 農水管    | —   |
| NTT    | —   |
| ガス     | —   |


|       |              |     |    |
|-------|--------------|-----|----|
| 年 度   | 令和7年度        |     |    |
| 工 事 名 | 宍道畑地区老朽管改良工事 |     |    |
| 施工場所  | 松江市宍道町佐々布地内  |     |    |
| 図面名称  | 計画平面図(1/4)   |     |    |
| 図面番号  | 02           | 縮 尺 | 図示 |

計画平面図(2/4)


(A1)S=1: 500  
(A3)S=1:1000

| 水道 凡例    |     |
|----------|-----|
| 名 称      | 線 種 |
| 上水 新設管   | —   |
| 上水 仮配管   | —   |
| 上水 既設管   | —   |
| 上水 既設管廃止 | —   |
| 給水 新設管   | —   |
| 給水 既設管   | —   |
| 給水 既設管廃止 | —   |

| その他 凡例 |     |
|--------|-----|
| 名 称    | 線 種 |
| 下水道管   | —   |
| 農水管    | —   |
| NTT    | —   |
| ガス     | —   |

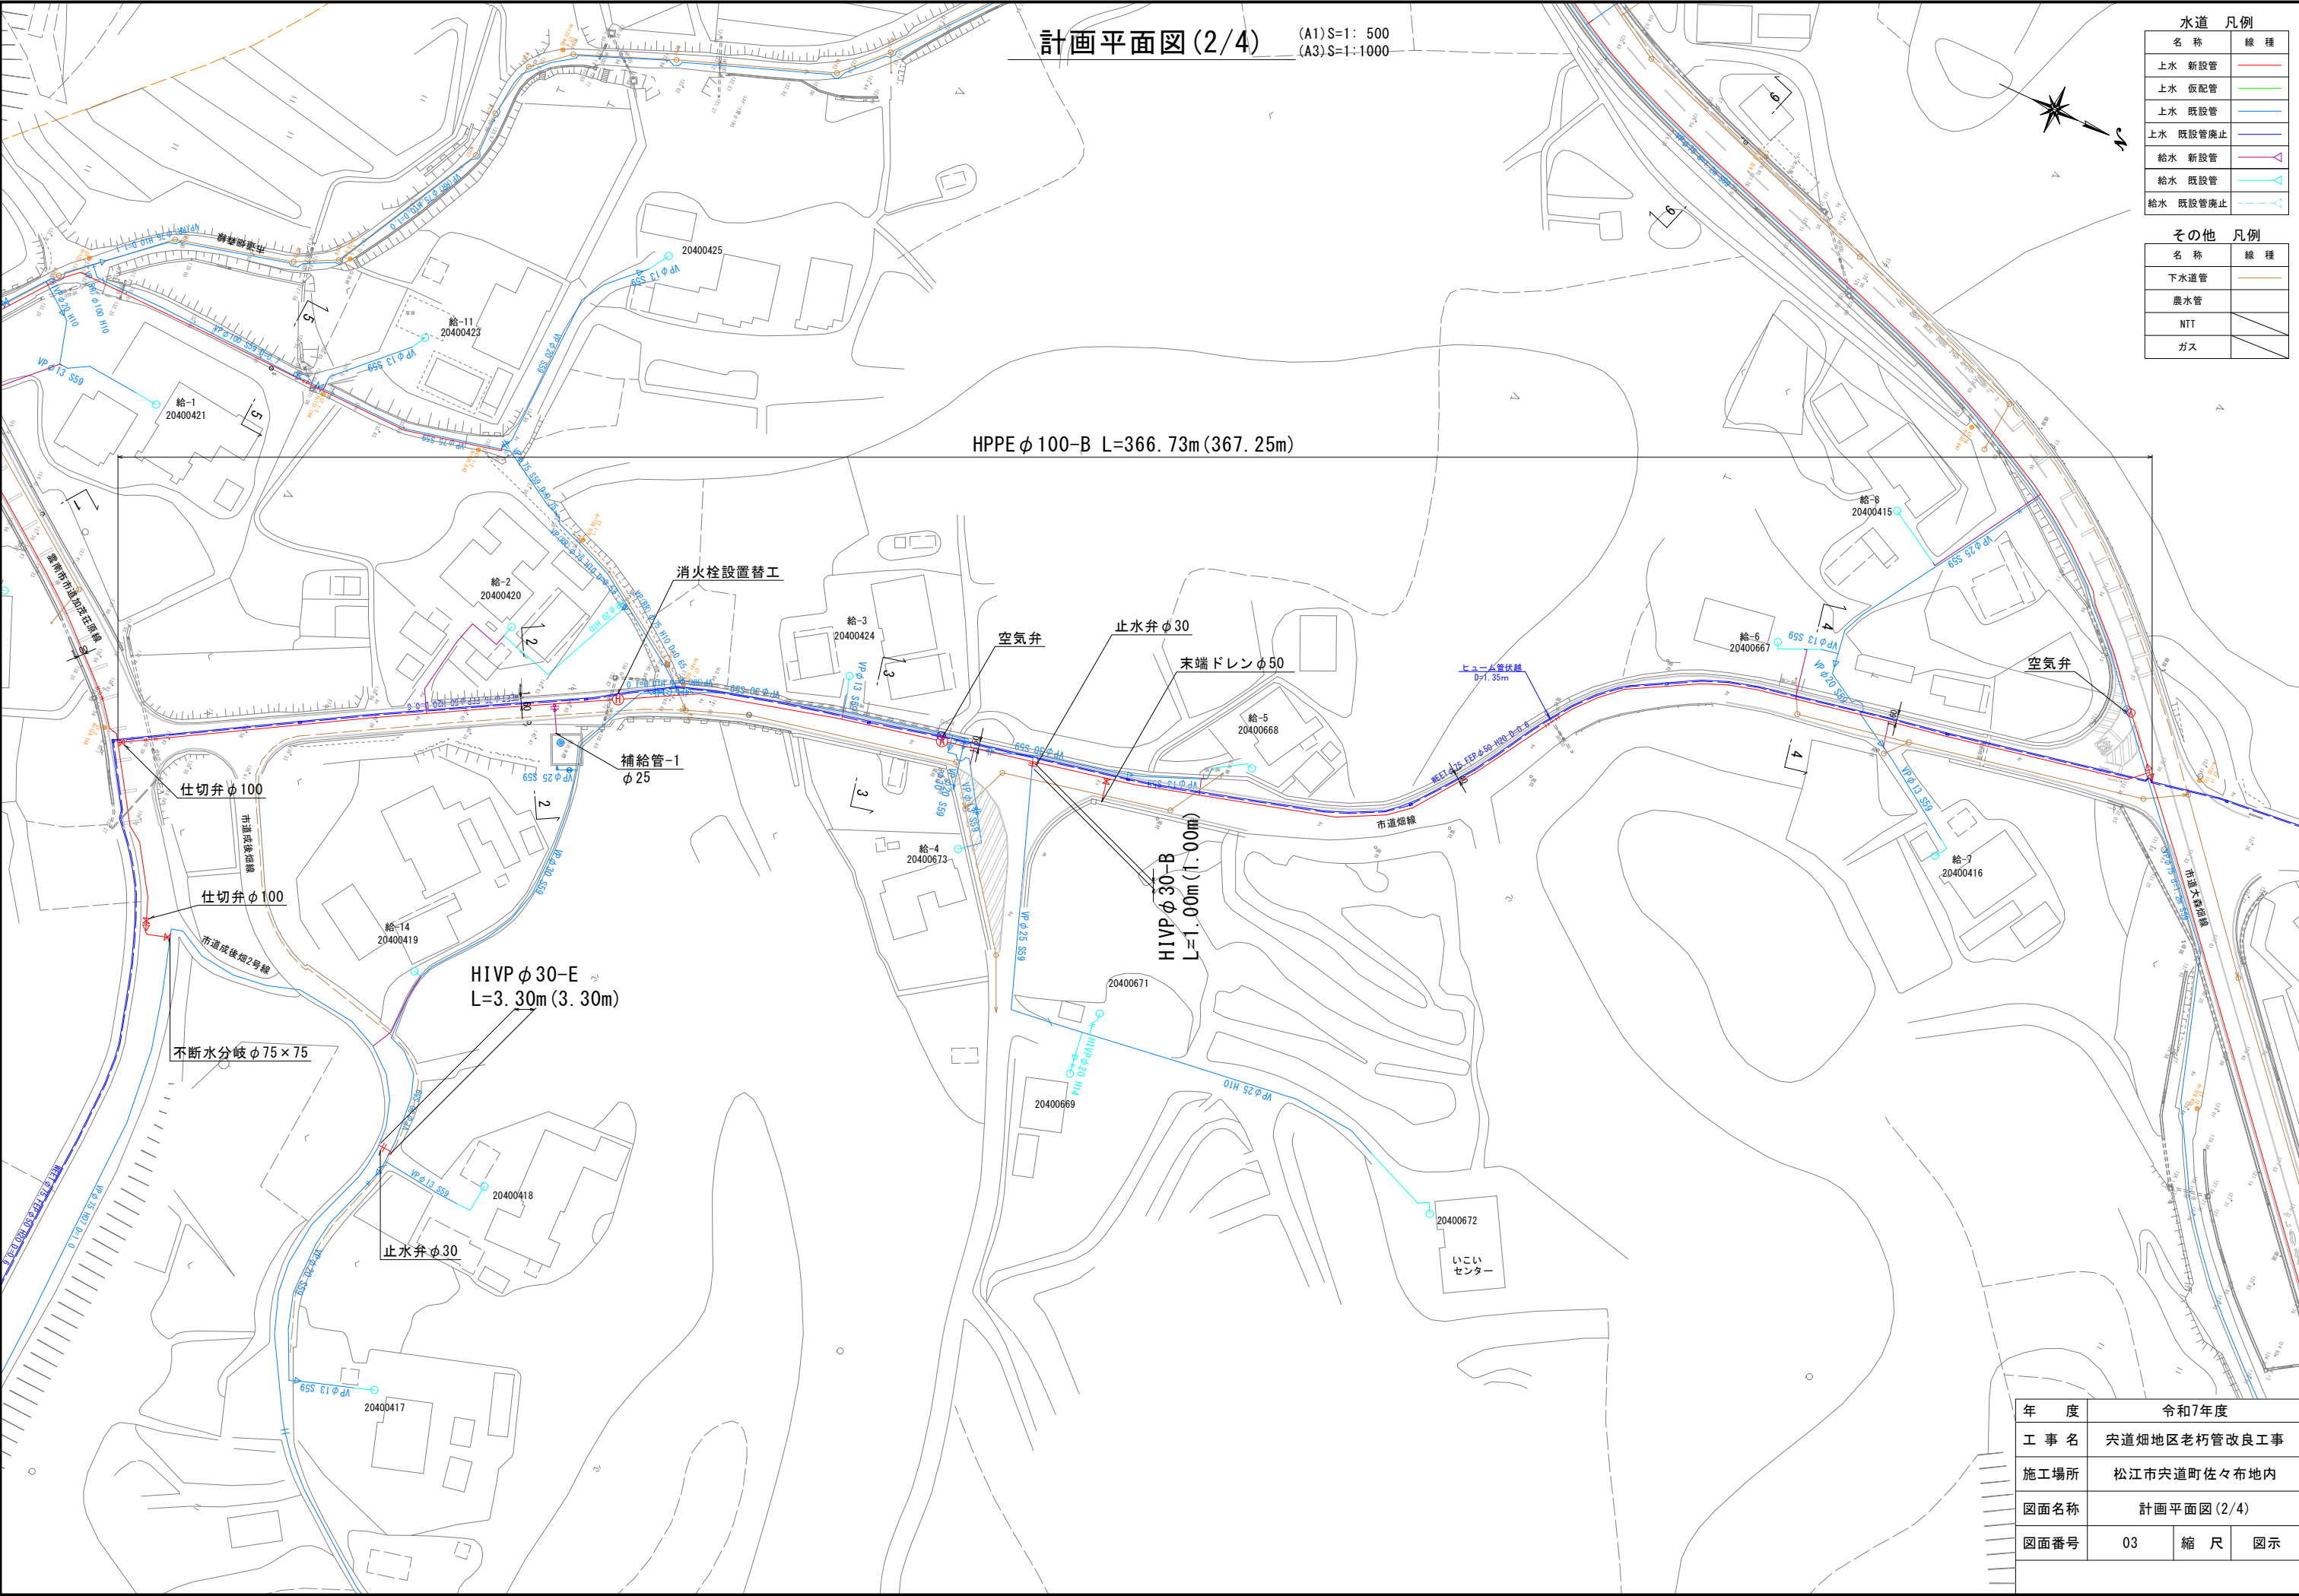


| 年 度   | 令和7年度        |     |    |
|-------|--------------|-----|----|
| 工 事 名 | 矢道畑地区老朽管改良工事 |     |    |
| 施工場所  | 松江市矢道町佐々布地内  |     |    |
| 図面名称  | 計画平面図(2/4)   |     |    |
| 図面番号  | 03           | 縮 尺 | 図示 |

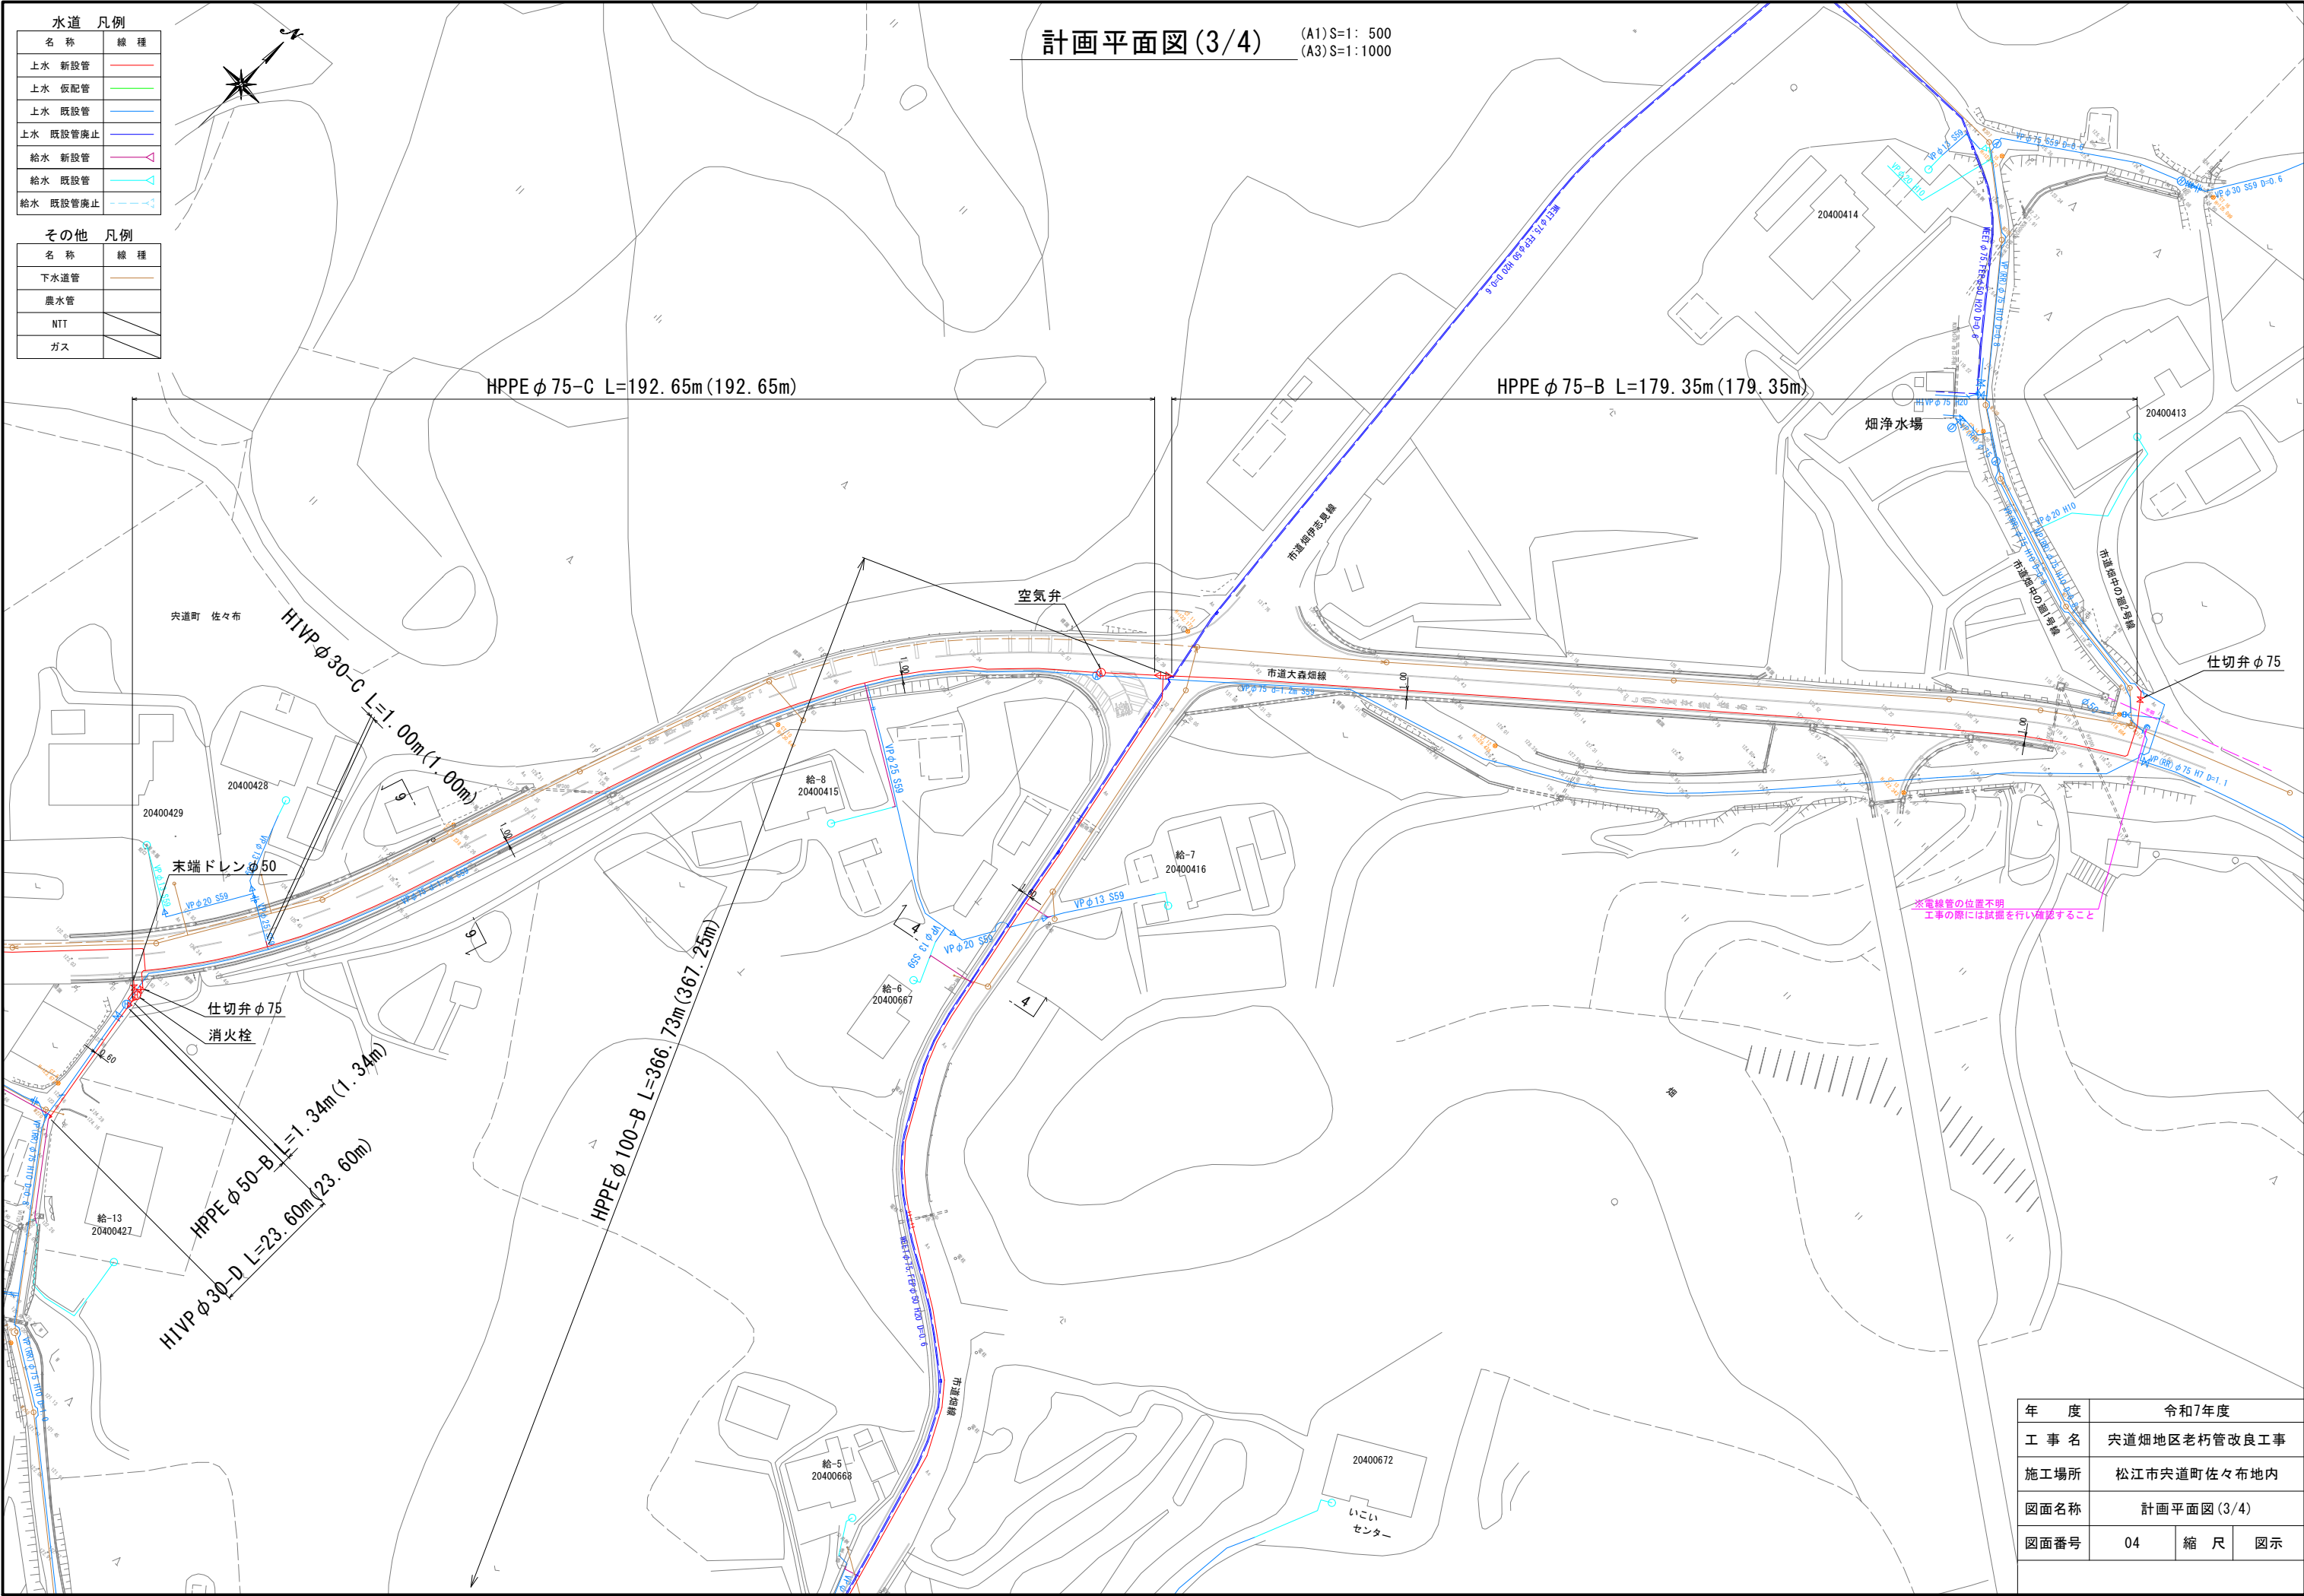







| 水道 凡例    |                                                                                   |
|----------|-----------------------------------------------------------------------------------|
| 名 称      | 線 種                                                                               |
| 上水 新設管   |  |
| 上水 仮配管   |  |
| 上水 既設管   |  |
| 上水 既設管廃止 |  |
| 給水 新設管   |  |
| 給水 既設管   |  |
| 給水 既設管廃止 |  |

## 計画平面図(4/4)

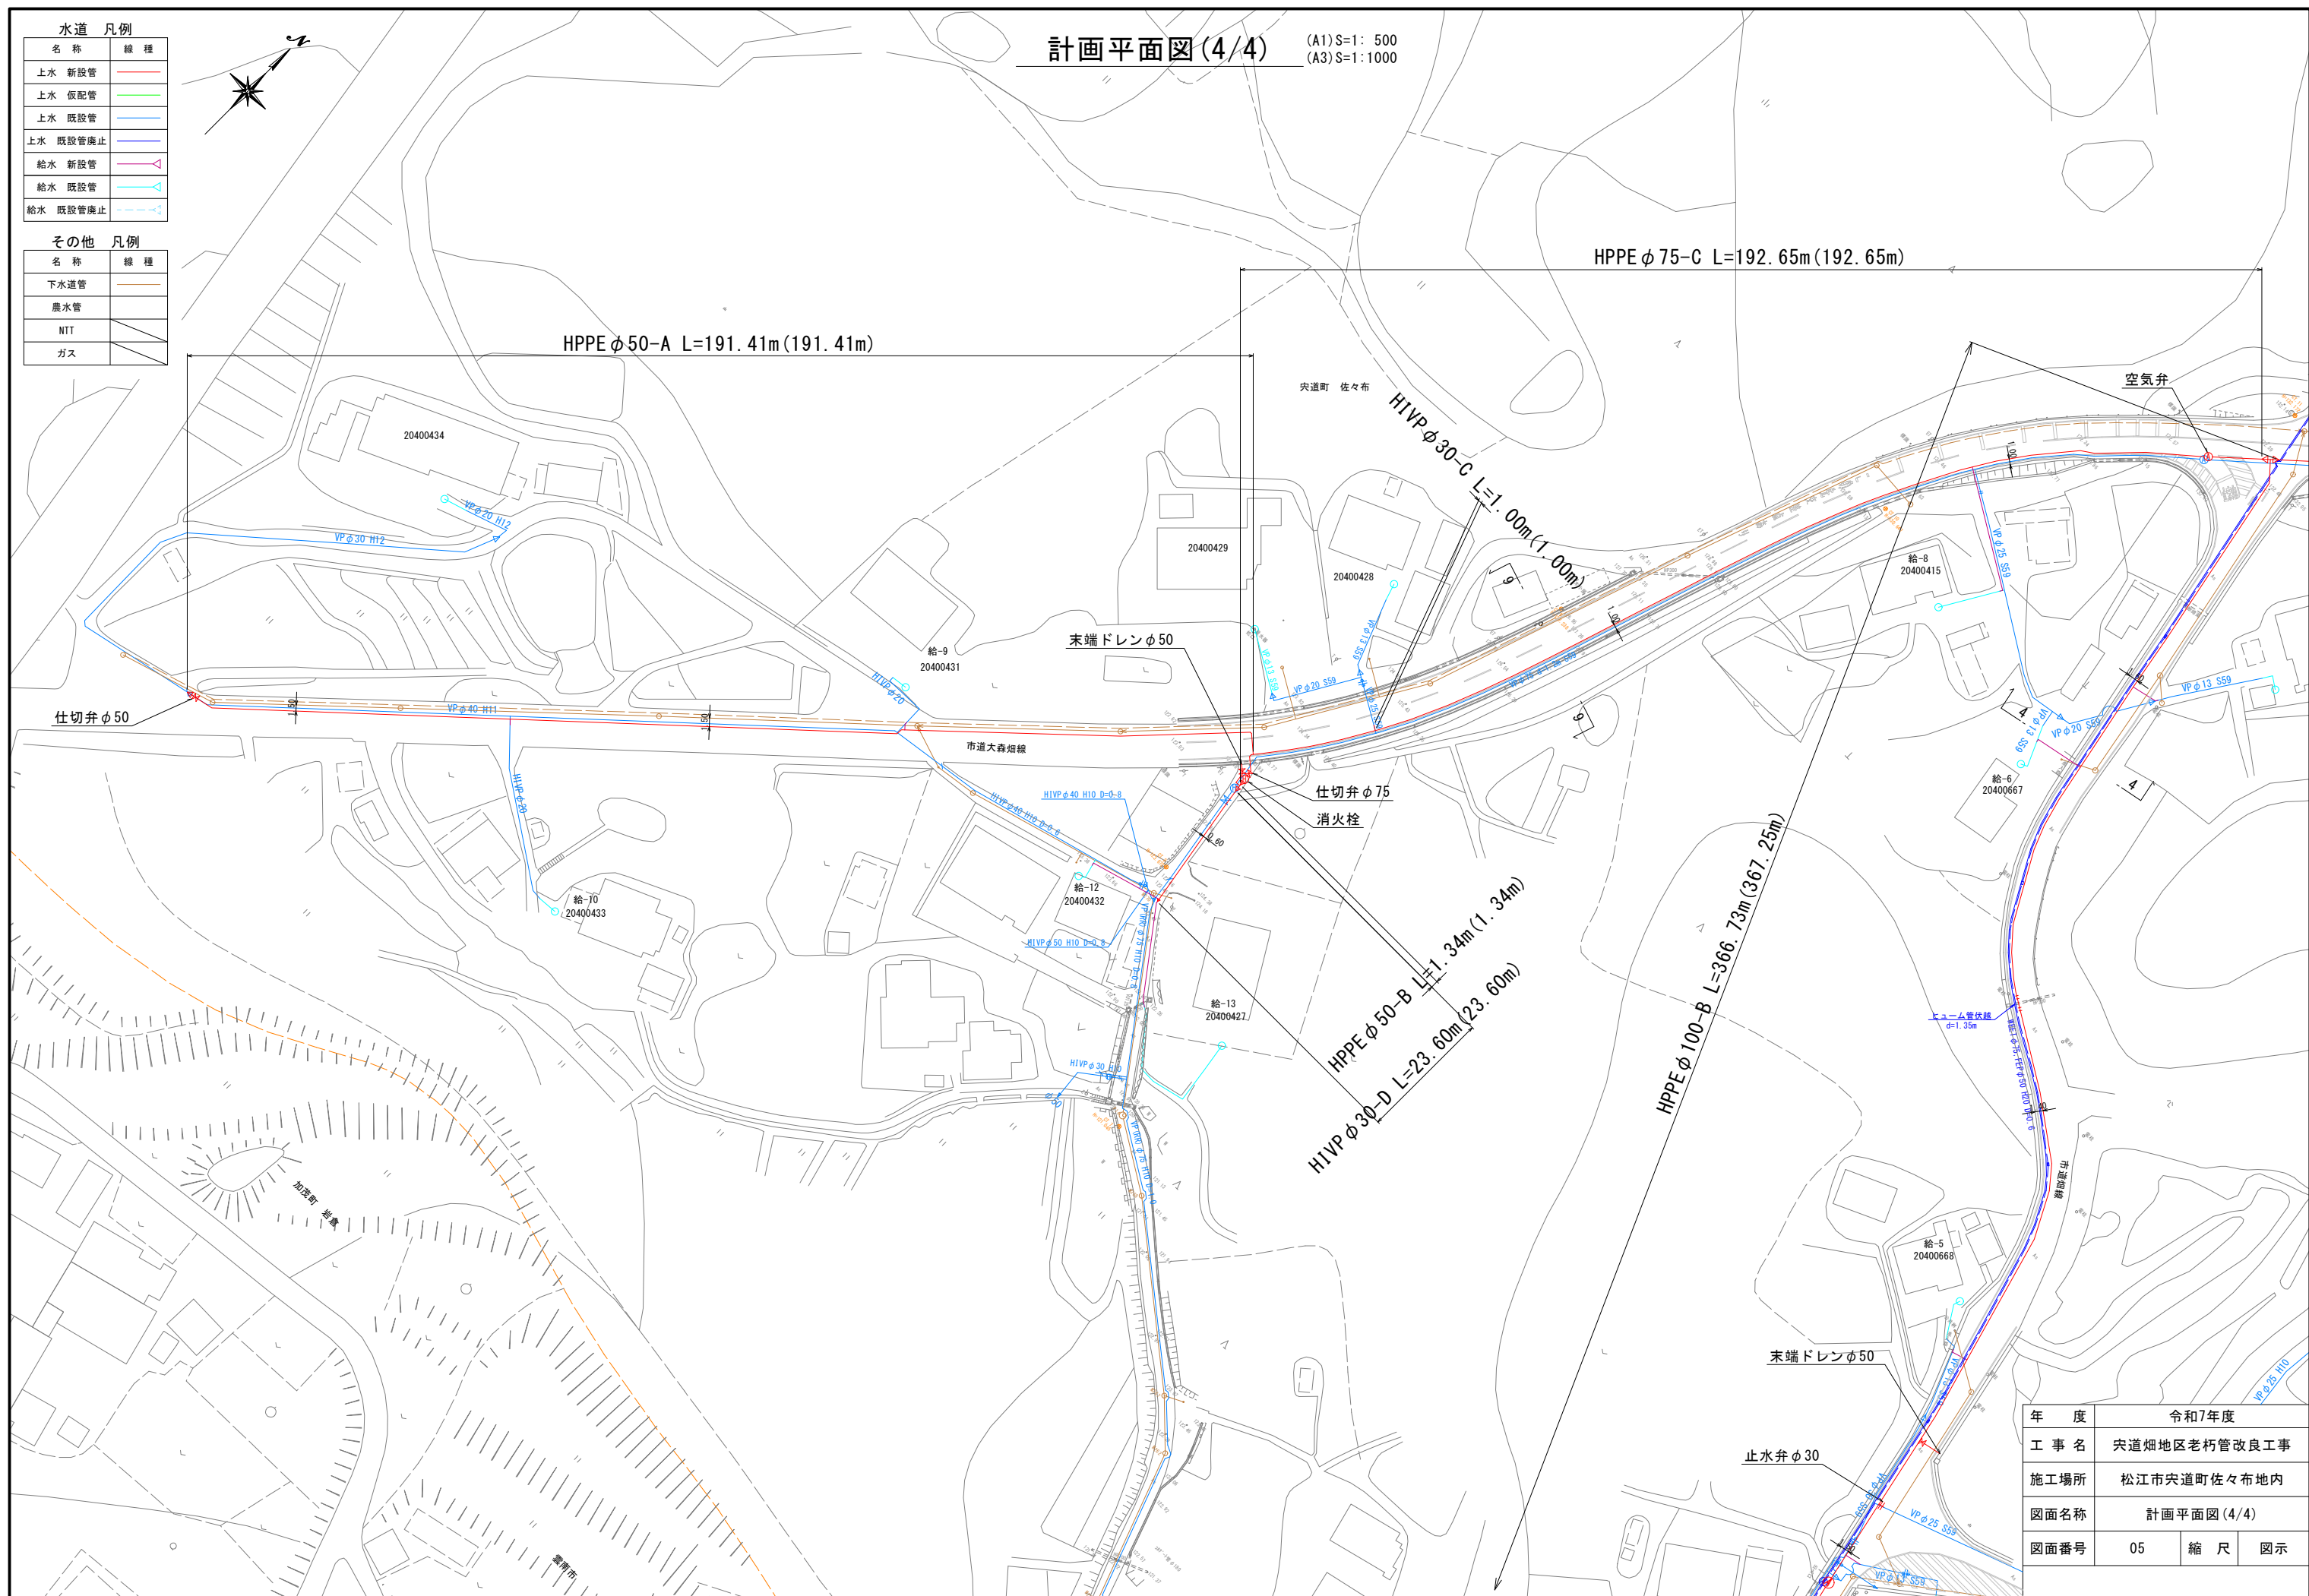

横断面図

(A1) S=1:100  
(A3) S=1:200

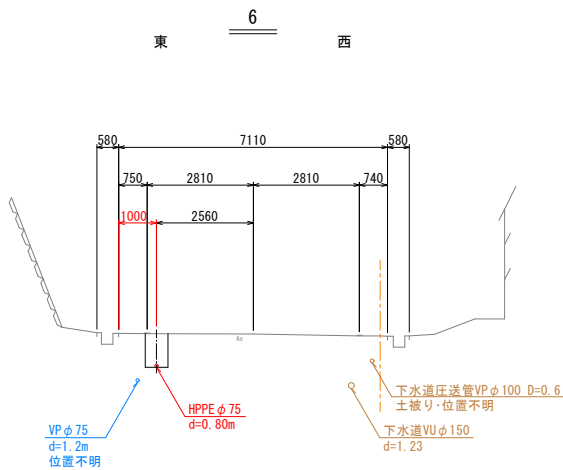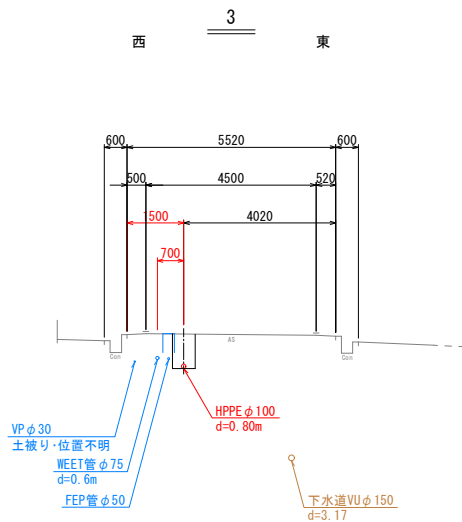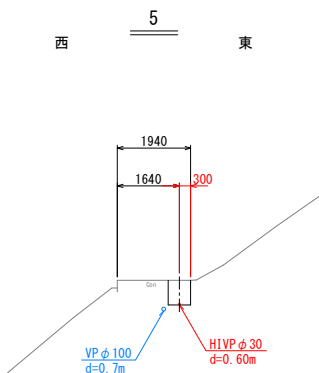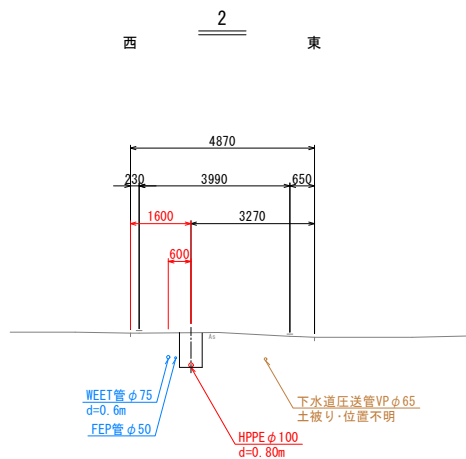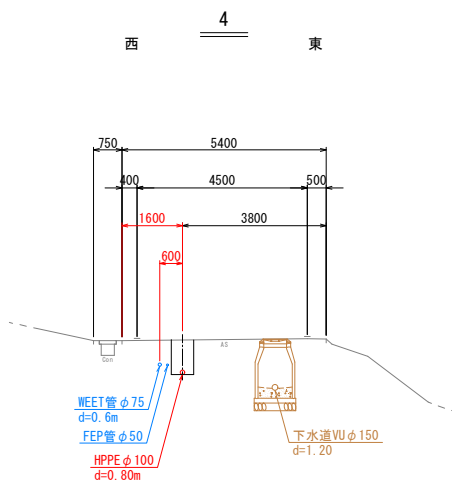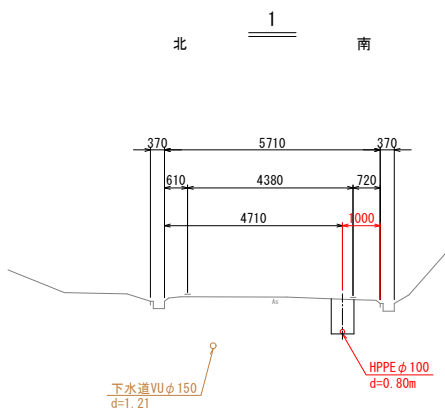

|       |              |     |    |
|-------|--------------|-----|----|
| 年 度   | 令和7年度        |     |    |
| 工 事 名 | 宍道畑地区老朽管改良工事 |     |    |
| 施工場所  | 松江市宍道町佐々布地内  |     |    |
| 図面名称  | 横断面図         |     |    |
| 図面番号  | 06           | 縮 尺 | 図示 |
|       |              |     |    |

{HPPE  $\phi$  100-A L=114.38m (114.84m)}  
 {HPPE  $\phi$  75-A L=4.65m (4.68m)}  
 {HIVP  $\phi$  30-A L=110.60m (111.38m)}  
 {HIVP  $\phi$  30-E L=3.30m (3.30m)}



配管詳細図(2/3) No Scale


{HPPE φ100-B L=366.73m(367.25m)}  
{HPPE φ75-B L=179.35m(179.35m)}  
{HIVP φ30-B L=1.00m(1.00m)}  
{消火栓設置工-1箇所}  
{排水弁設置工-1箇所}

HPPE φ100-B


雲南市 市道加茂荘原線  
松江市 市道畑線  
松江市 市道大森畑線



HPPE φ100-B L=366.73m(367.25m)

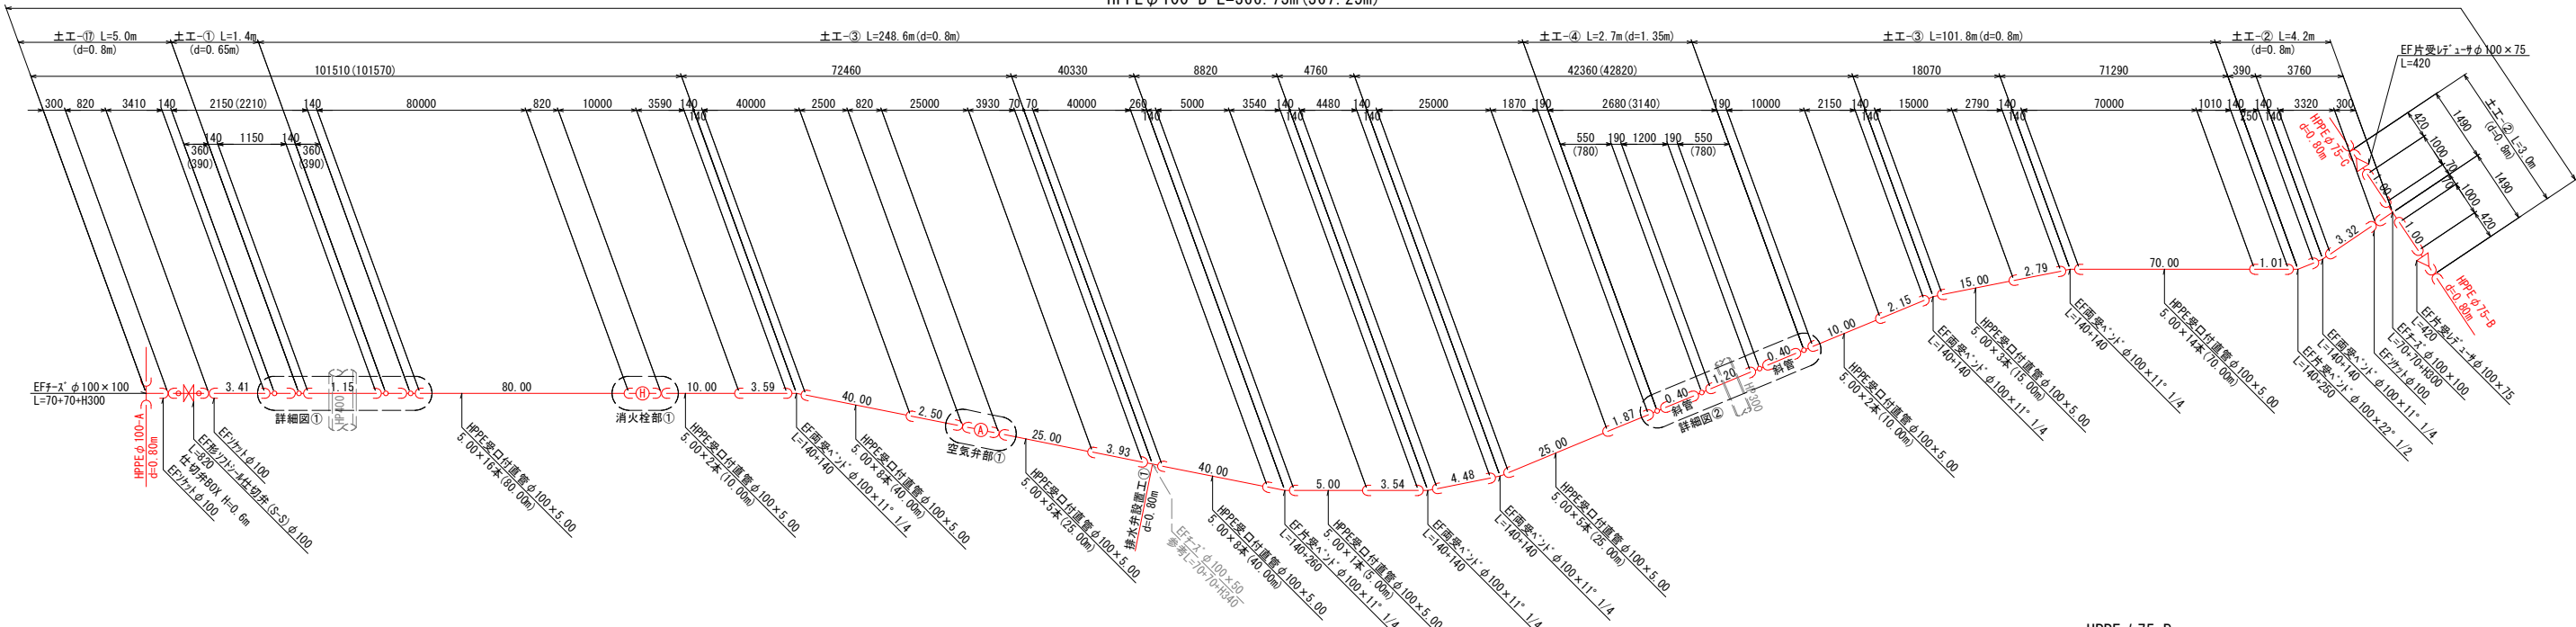


詳細図①

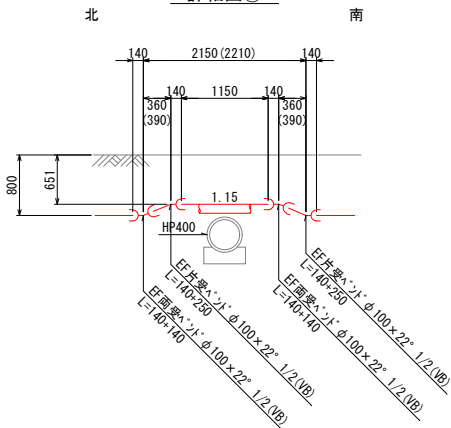


消火栓部①

特記  
・路面より15cm程度下に頂点がくるようにすること。

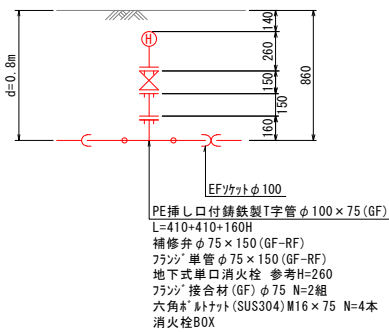


詳細図②

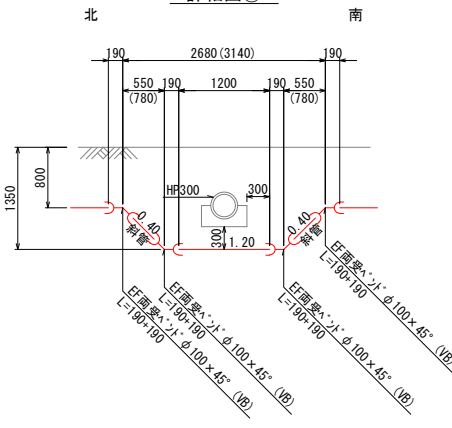


空気弁部①

特記  
・路面より13~20cm程度下に頂点がくるようにすること。

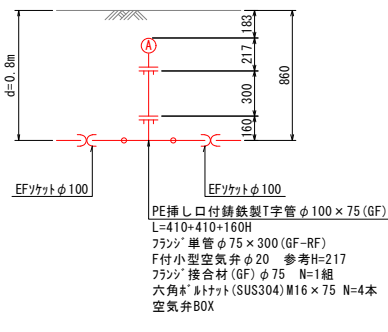


排水弁設置工

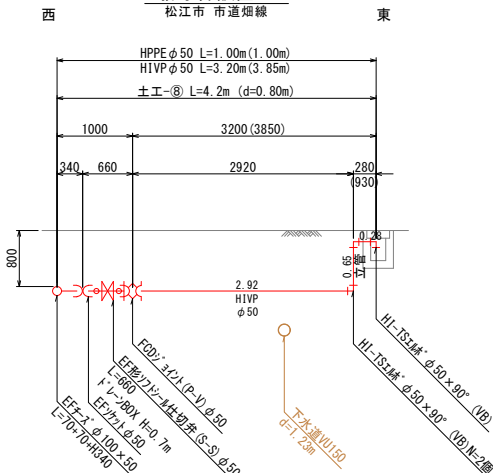


HIVP φ30-B

松江市 市道畑線

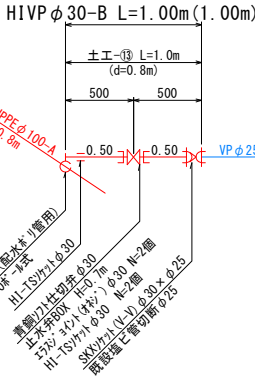

HPPE φ75-B

松江市 市道大森畑線  
松江市 市道畑中の道1号線

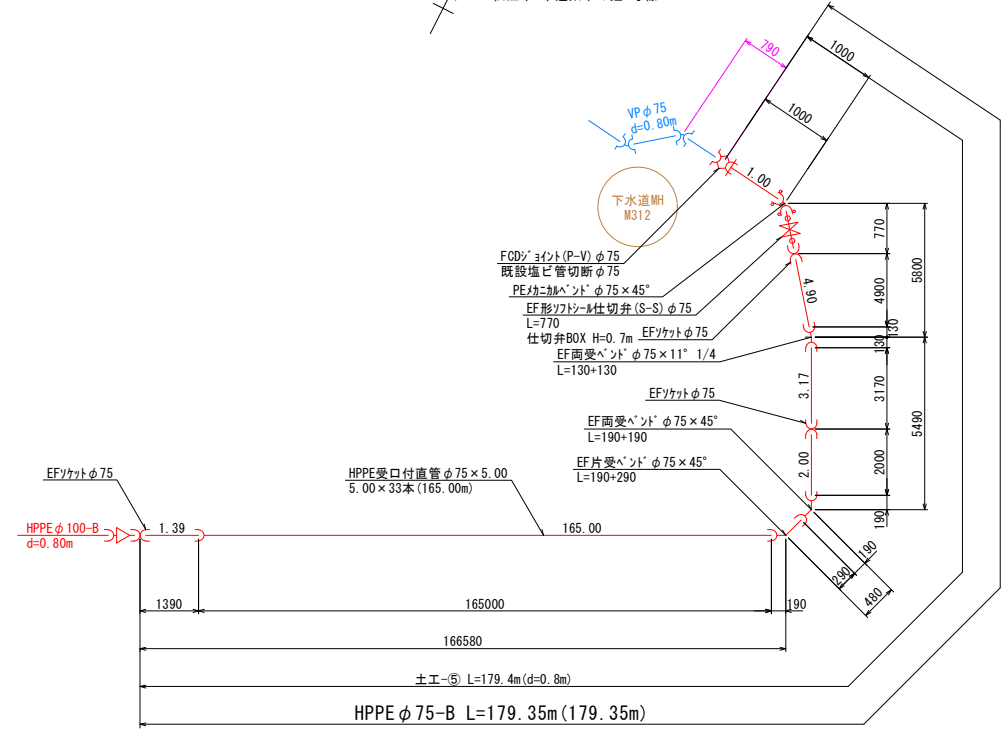

| 年 度   | 令和7年度        |     |    |
|-------|--------------|-----|----|
| 工 事 名 | 矢道畑地区老朽管改良工事 |     |    |
| 施工場所  | 松江市矢道町佐々布地内  |     |    |
| 図面名称  | 配管詳細図(2/3)   |     |    |
| 図面番号  | 08           | 縮 尺 | 図示 |






配管詳細図(3/3) No Scale

{HPPE φ 75-C L=192.65m(192.65m)}  
{HPPE φ 50-A L=191.41m(191.41m)}  
{HPPE φ 50-B L=1.34m(1.34m)}  
{HIVP φ 30-C L=1.00m(1.00m)}  
{HIVP φ 30-D L=23.60m(23.60m)}  
{消火栓設置替工-1箇所}  
{排水弁設置替工-1箇所}

HPPE φ 75-C  
HPPE φ 50-B  
松江市 市道大森畑線  
公衆用道路


排水弁設置替工  
公衆用道路

詳細図①

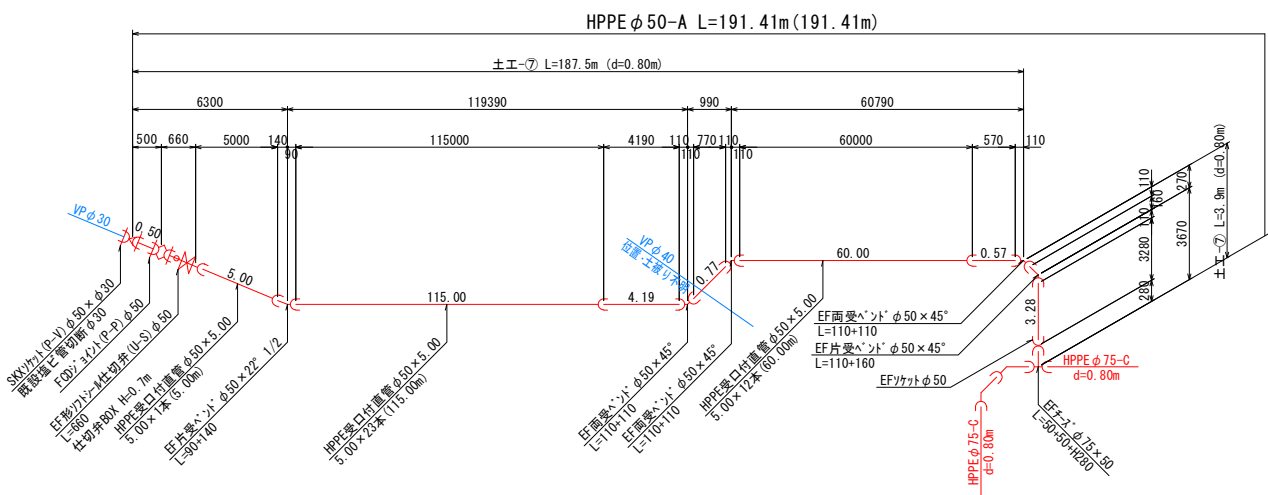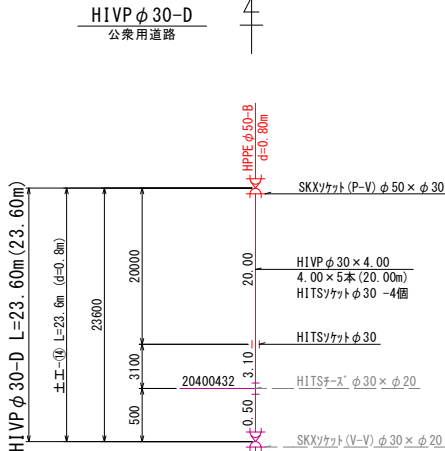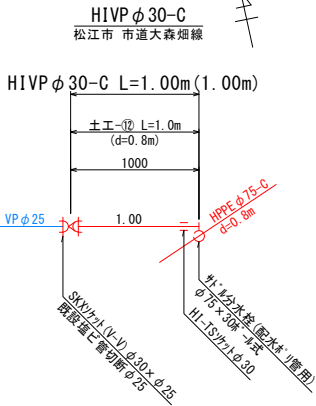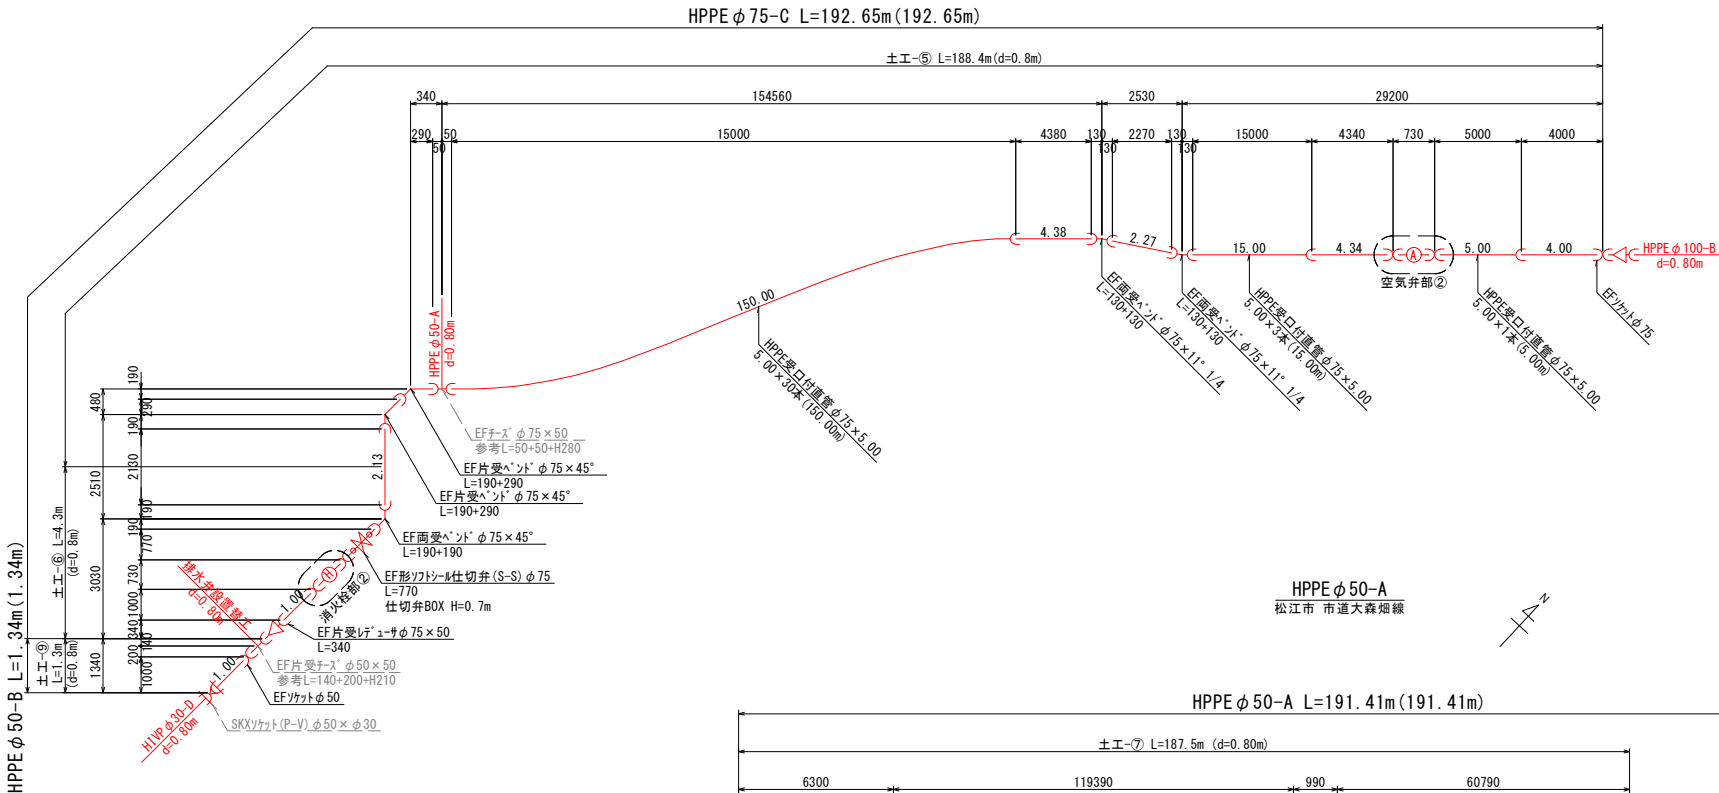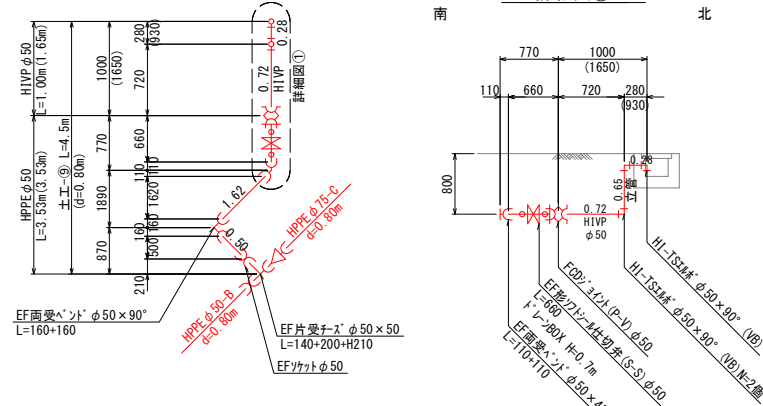


消火栓部②

特記  
・路面より15cm程度下に頂点がくるようにすること。

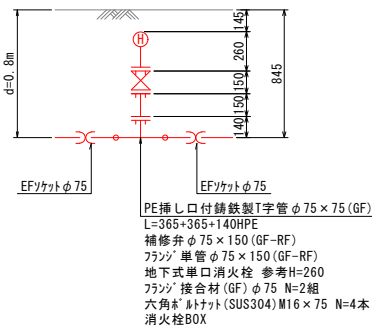

空気弁部②


特記  
・路面より13～20cm程度下に頂点がくるようにすること。

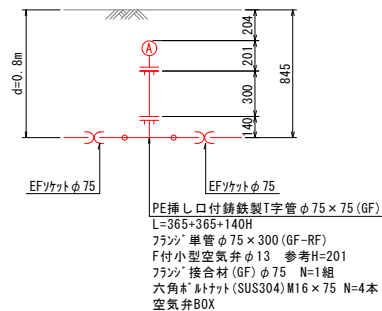


| 年 度   | 令和7年度        |     |     |
|-------|--------------|-----|-----|
| 工 事 名 | 矢道畑地区老朽管改良工事 |     |     |
| 施工場所  | 松江市矢道町佐々布地内  |     |     |
| 図面名称  | 配管詳細図(3/3)   |     |     |
| 図面番号  | 09           | 縮 尺 | 図 示 |

## No, Scale


本管HPPE  $\phi$  50以上

 


本管HPPE  $\phi$  50以上

 

本管HIVP  $\phi 30$

 

φ 40以下

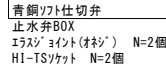

西







合

南

[illegible]

(A1)  $S=1:20$   
(A3)  $S=1:40$







特記：埋戻工はCBR20以上のものを使用すること。  
路盤下に埋設標識シートを布設すること。

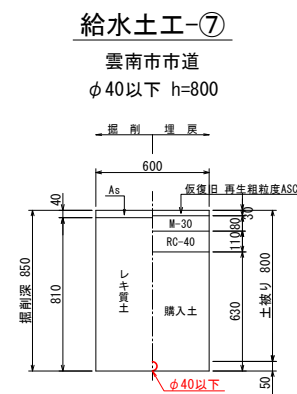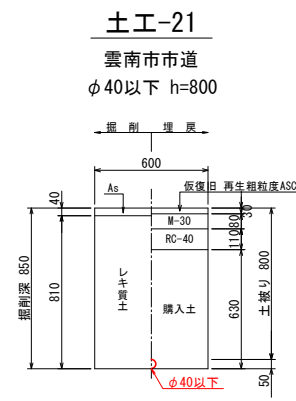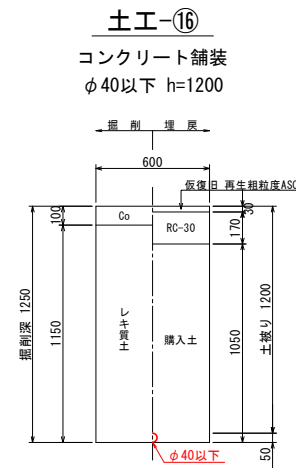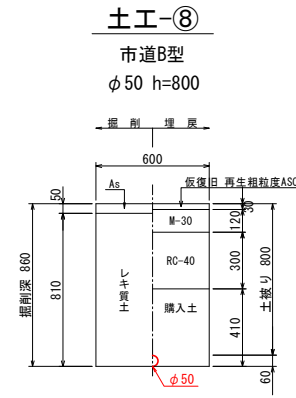

|       |              |     |    |
|-------|--------------|-----|----|
| 年 度   | 令和7年度        |     |    |
| 工 事 名 | 宍道畑地区老朽管改良工事 |     |    |
| 施工場所  | 松江市宍道町佐々布地内  |     |    |
| 図面名称  | 土工標準断面図(1/2) |     |    |
| 図面番号  | 11           | 縮 尺 | 図示 |
|       |              |     |    |






土工標準断面図(2/2)

(A1) S=1:20  
(A3) S=1:40  
特記：埋戻工はCBR20以上のものを使用すること。  
路盤下に埋設標識シートを布設すること。

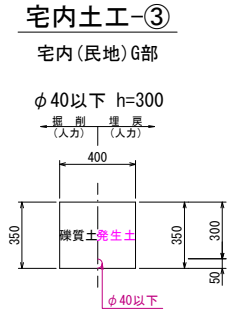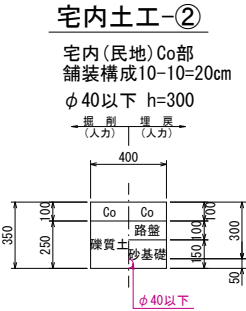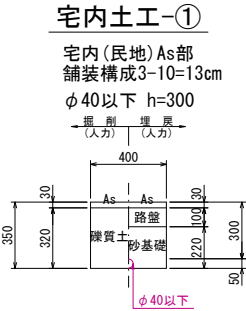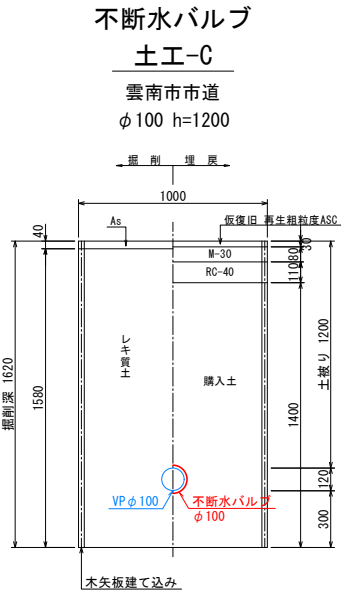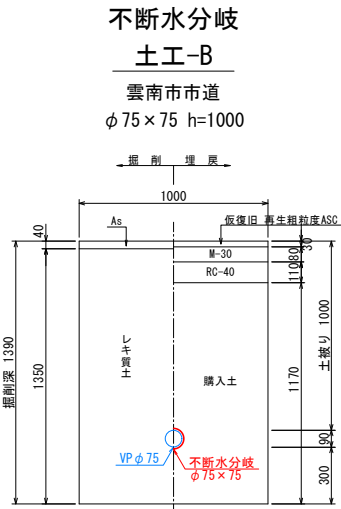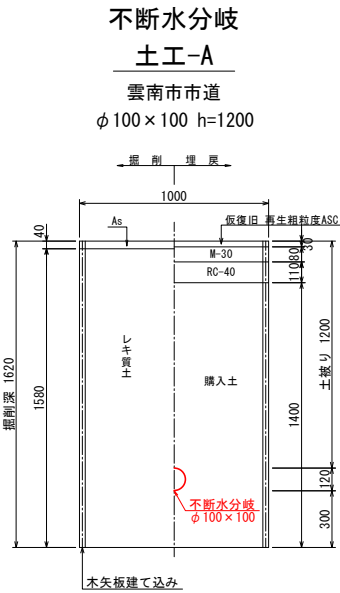


路面復旧図

(A1) S=1:20  
(A3) S=1:40  
特記：埋戻工はCBR20以上のものを使用すること。  
路盤下に埋設標識シートを布設すること。

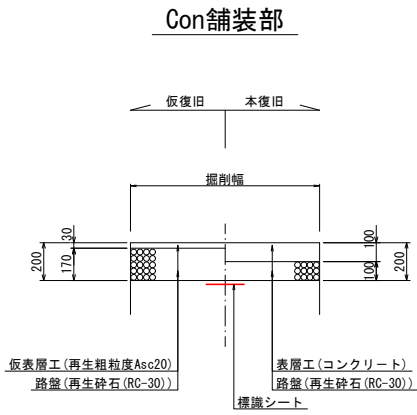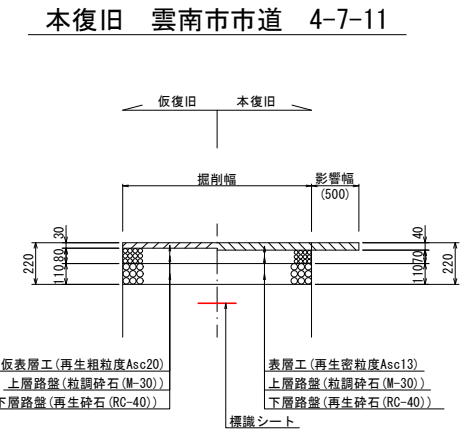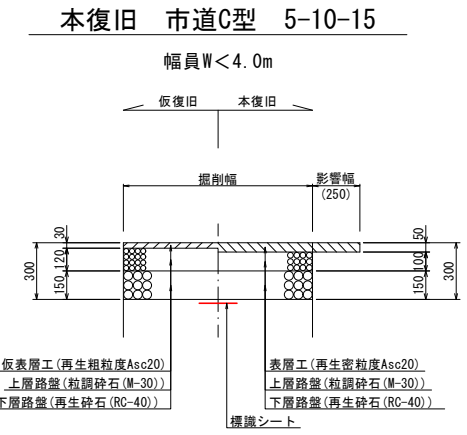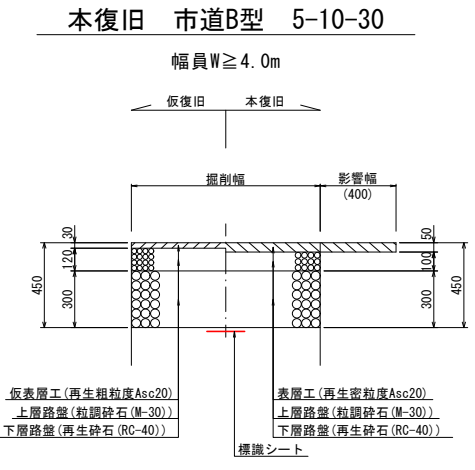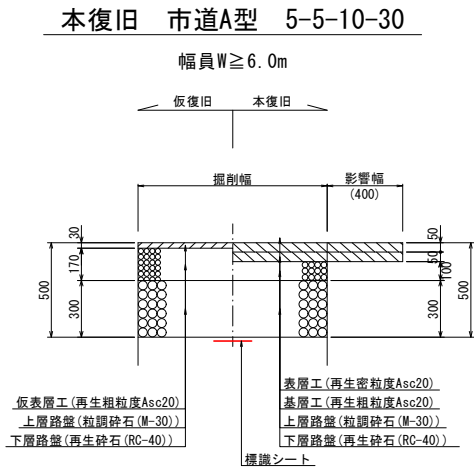


|       |                    |     |     |
|-------|--------------------|-----|-----|
| 年 度   | 令和7年度              |     |     |
| 工 事 名 | 矢道畑地区老朽管改良工事       |     |     |
| 施工場所  | 松江市矢道町佐々布地内        |     |     |
| 図面名称  | 土工標準断面図(2/2)・路面復旧図 |     |     |
| 図面番号  | 12                 | 縮 尺 | 図 示 |

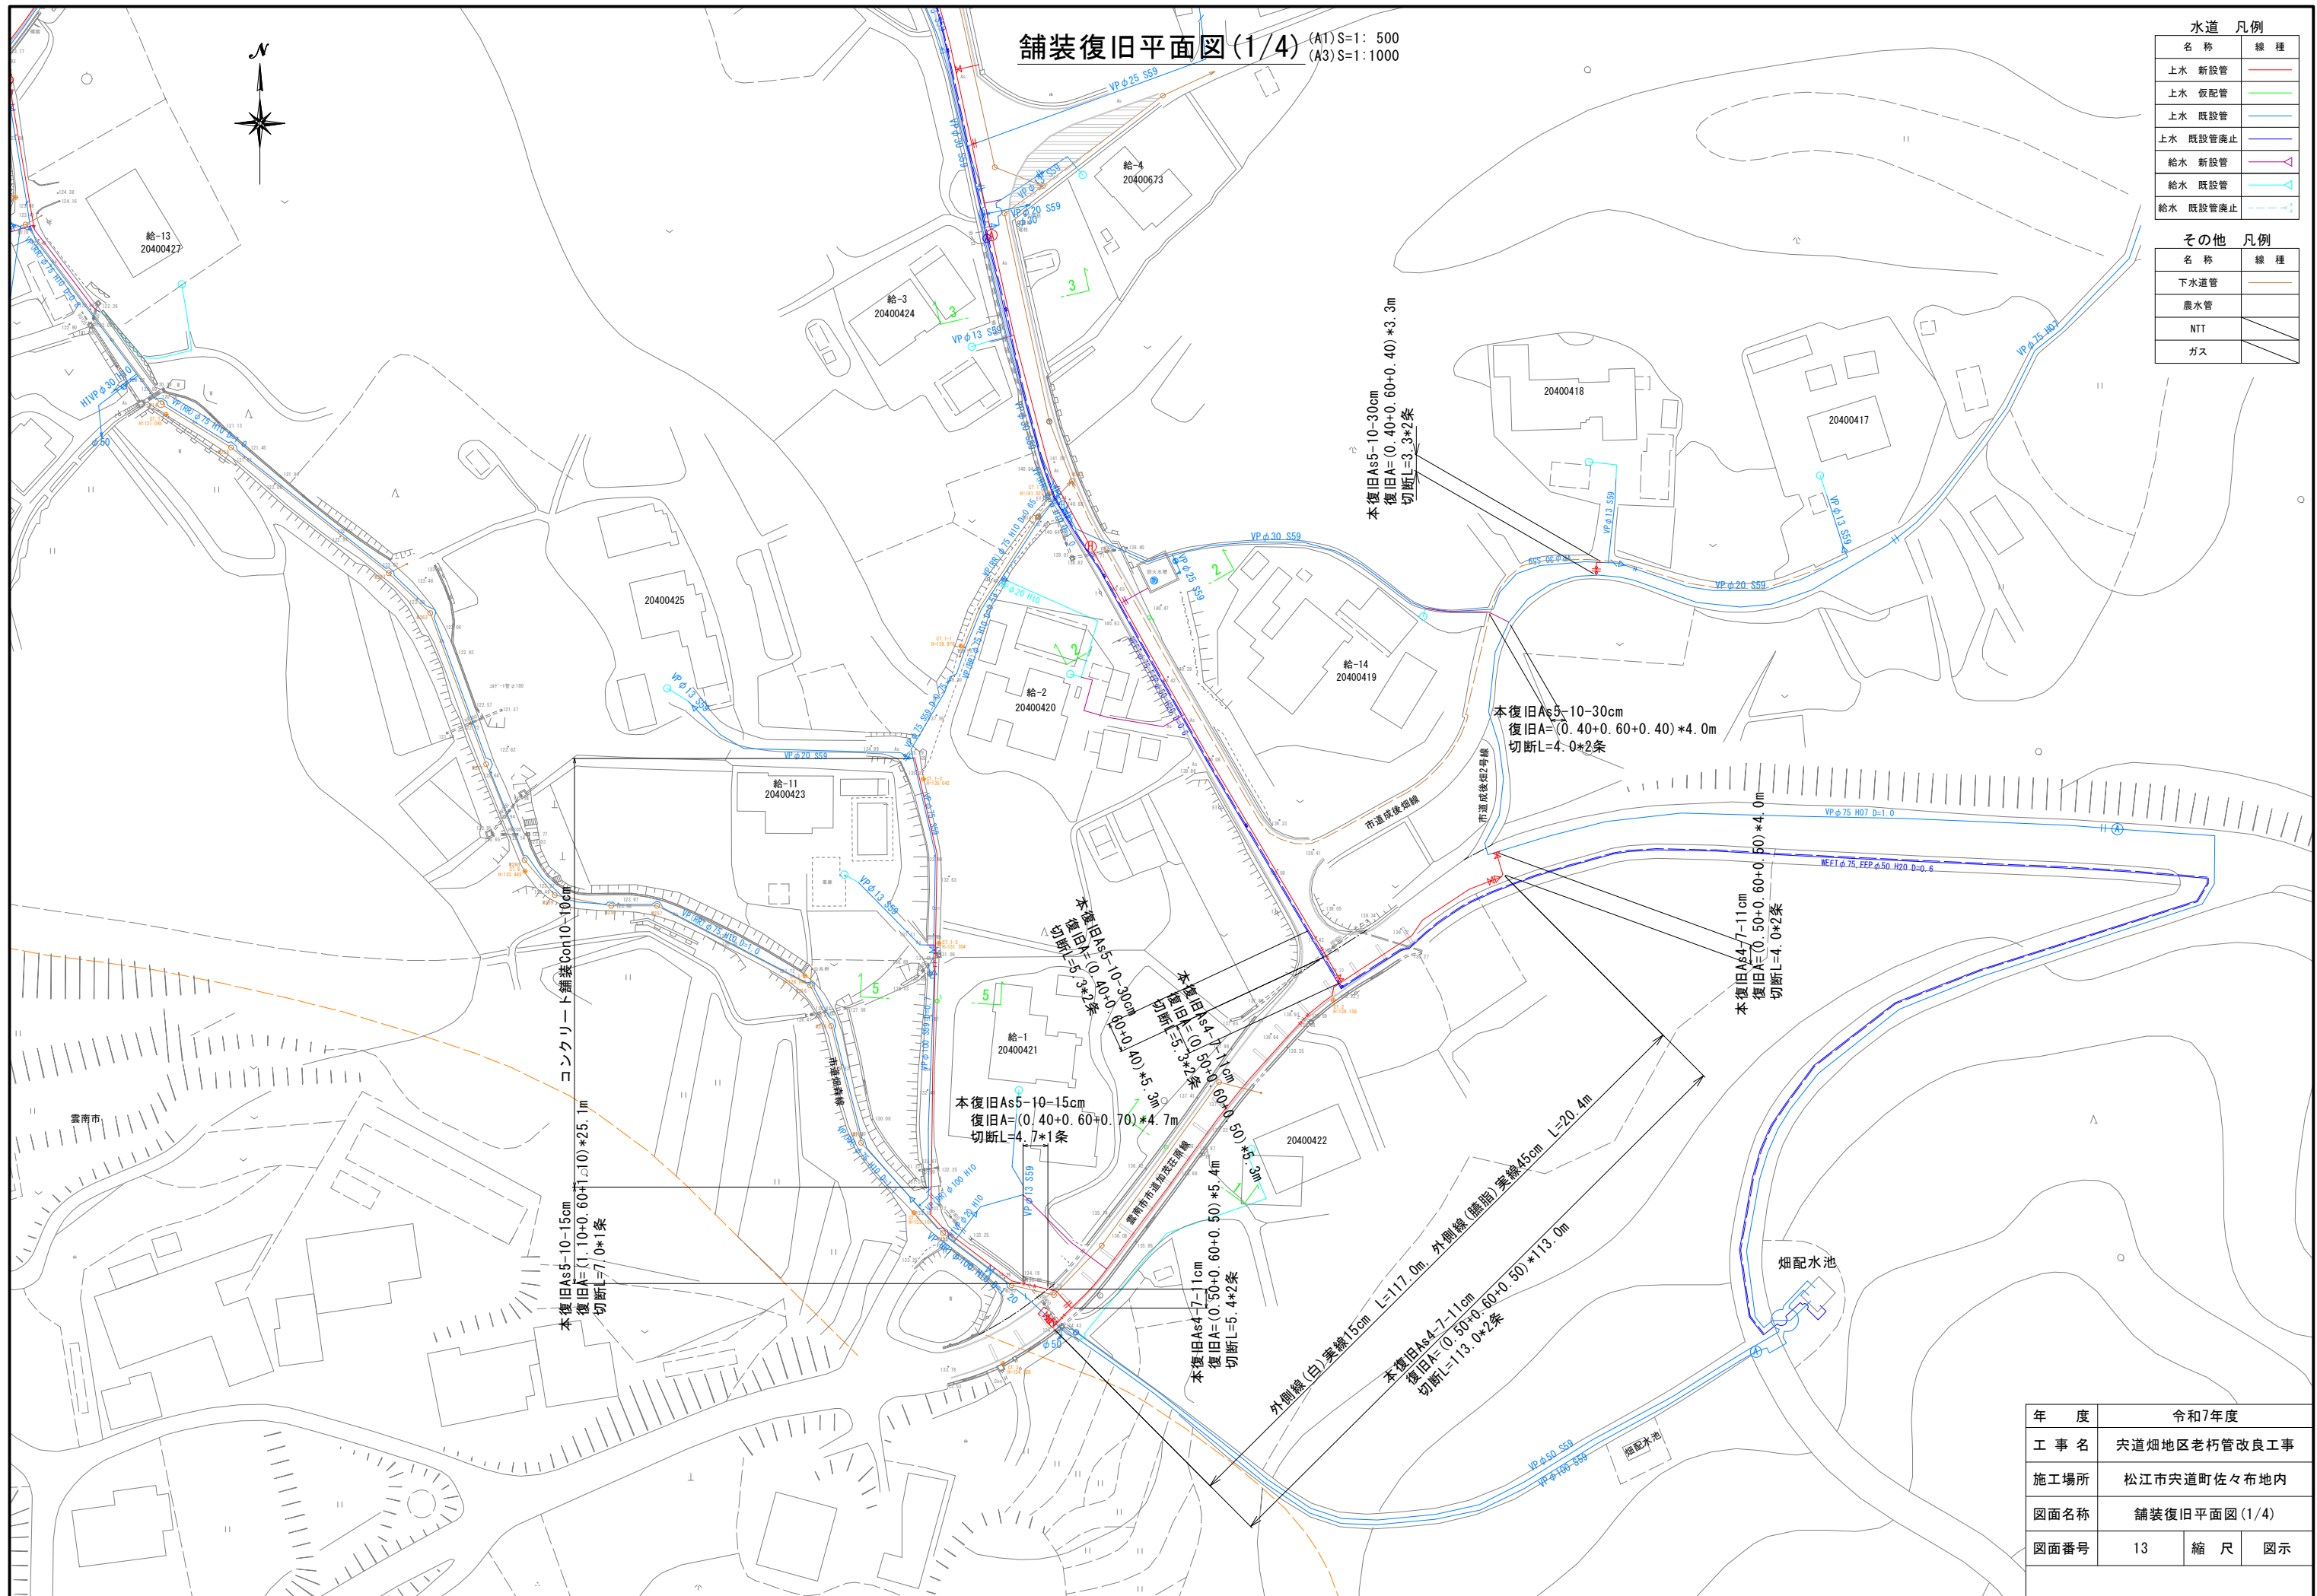

舗装復旧平面図 (2/4) (A1)S=1: 500 (A3)S=1:1000


| 水道 凡例    |     |
|----------|-----|
| 名 称      | 線 種 |
| 上水 新設管   | —   |
| 上水 仮配管   | —   |
| 上水 既設管   | —   |
| 上水 既設管廃止 | —   |
| 給水 新設管   | —   |
| 給水 既設管   | —   |
| 給水 既設管廃止 | —   |

| その他 凡例 |     |
|--------|-----|
| 名 称    | 線 種 |
| 下水道管   | —   |
| 農水管    | —   |
| NTT    | —   |
| ガス     | —   |

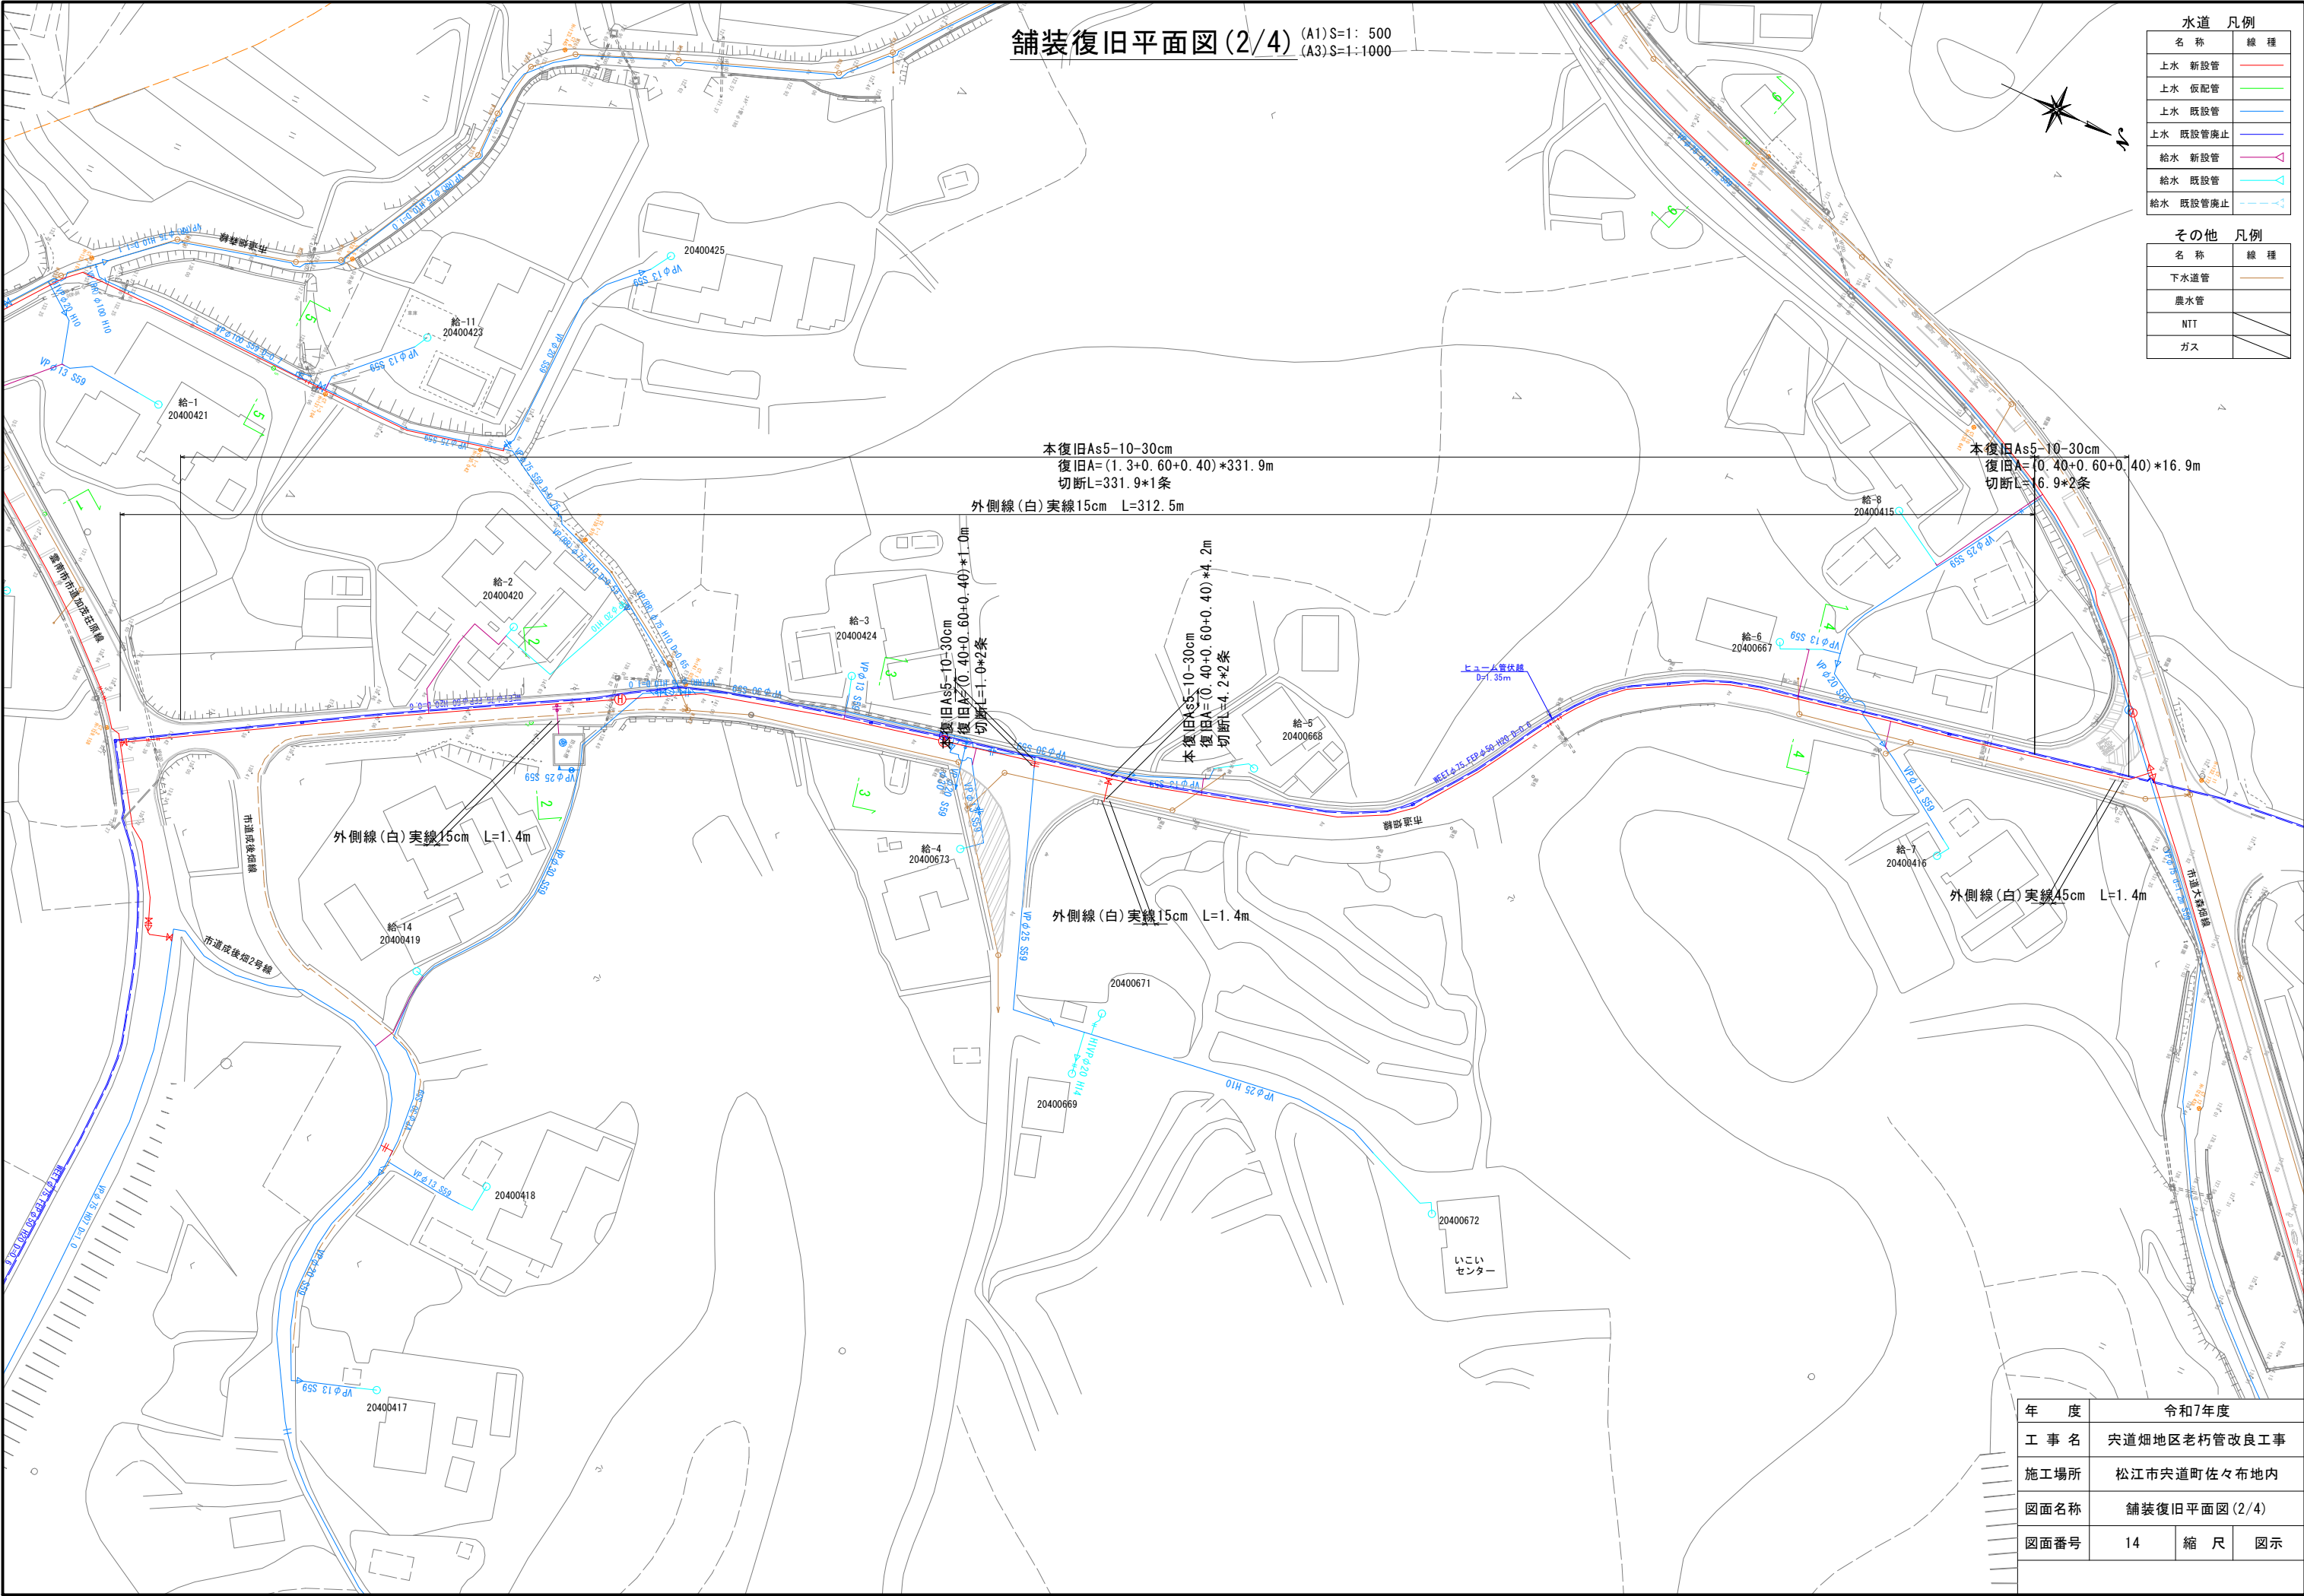


| 年 度   | 令和7年度         |     |    |
|-------|---------------|-----|----|
| 工 事 名 | 矢道畑地区老朽管改良工事  |     |    |
| 施工場所  | 松江市矢道町佐々布地内   |     |    |
| 図面名称  | 舗装復旧平面図 (2/4) |     |    |
| 図面番号  | 14            | 縮 尺 | 図示 |

| 名 称      | 線 種                                                                               |
|----------|-----------------------------------------------------------------------------------|
| 上水 新設管   |  |
| 上水 仮配管   |  |
| 上水 既設管   |  |
| 上水 既設管廃止 |  |
| 給水 新設管   |  |
| 給水 既設管   |  |
| 給水 既設管廃止 |  |

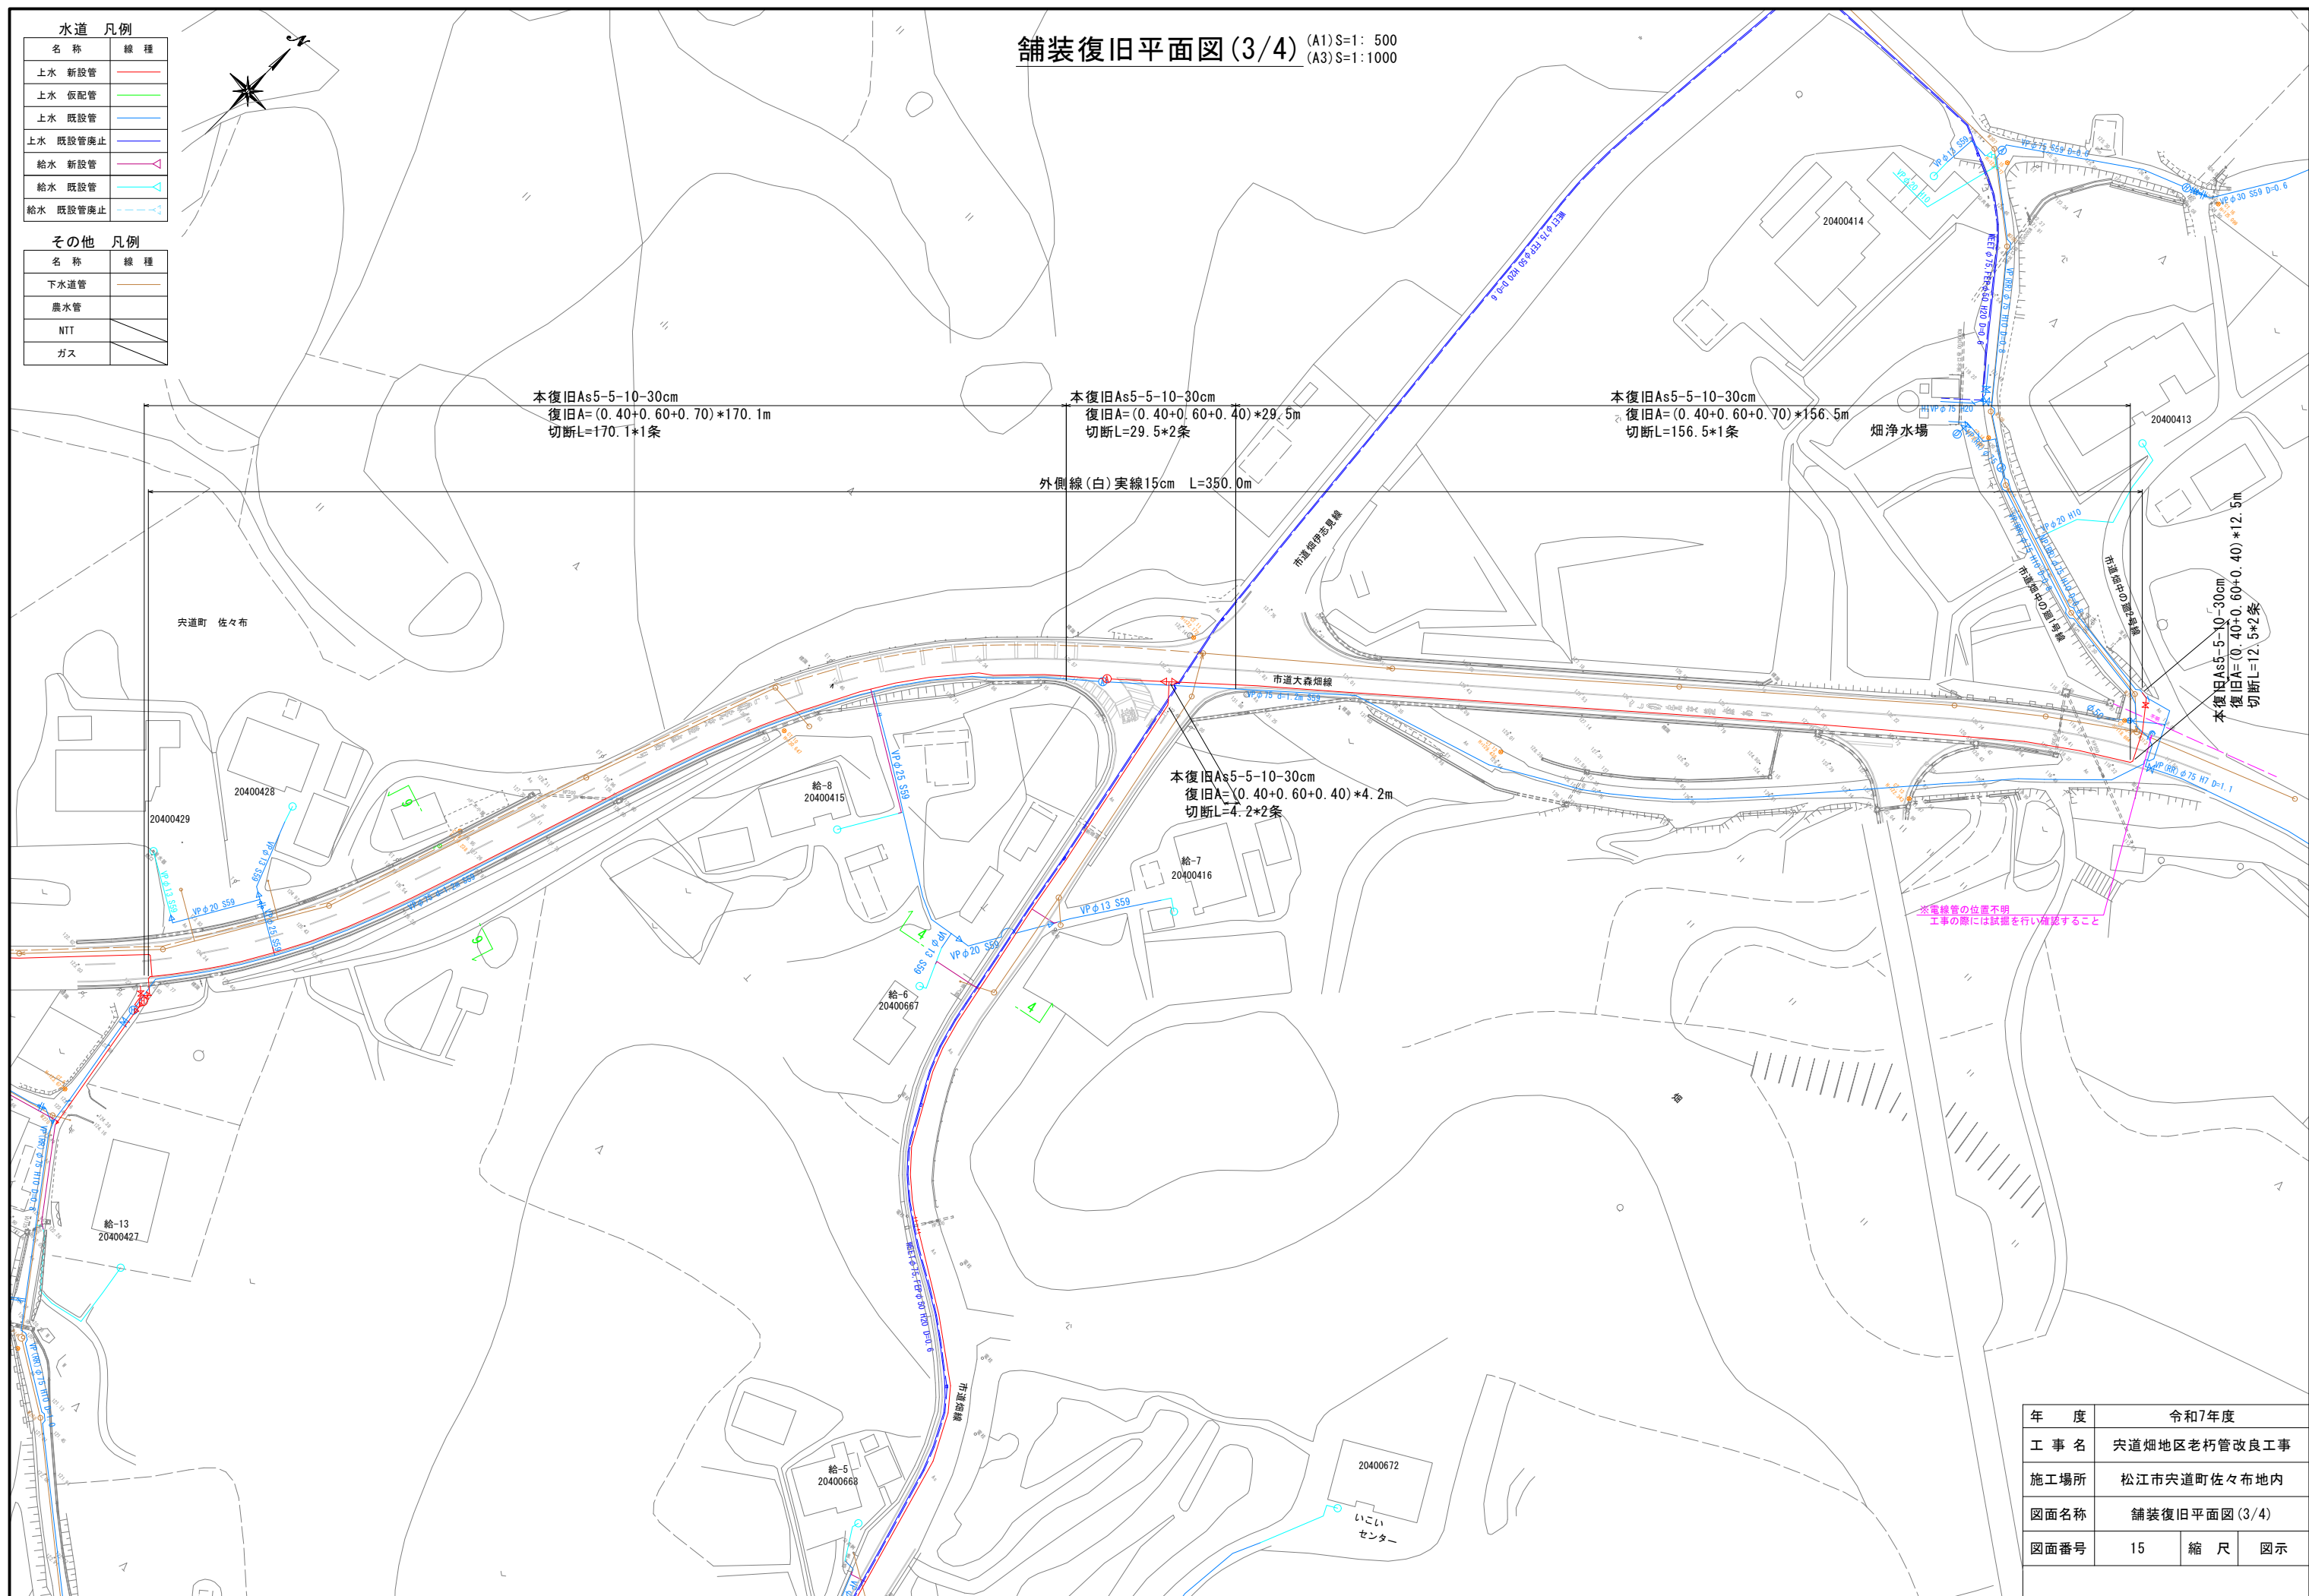



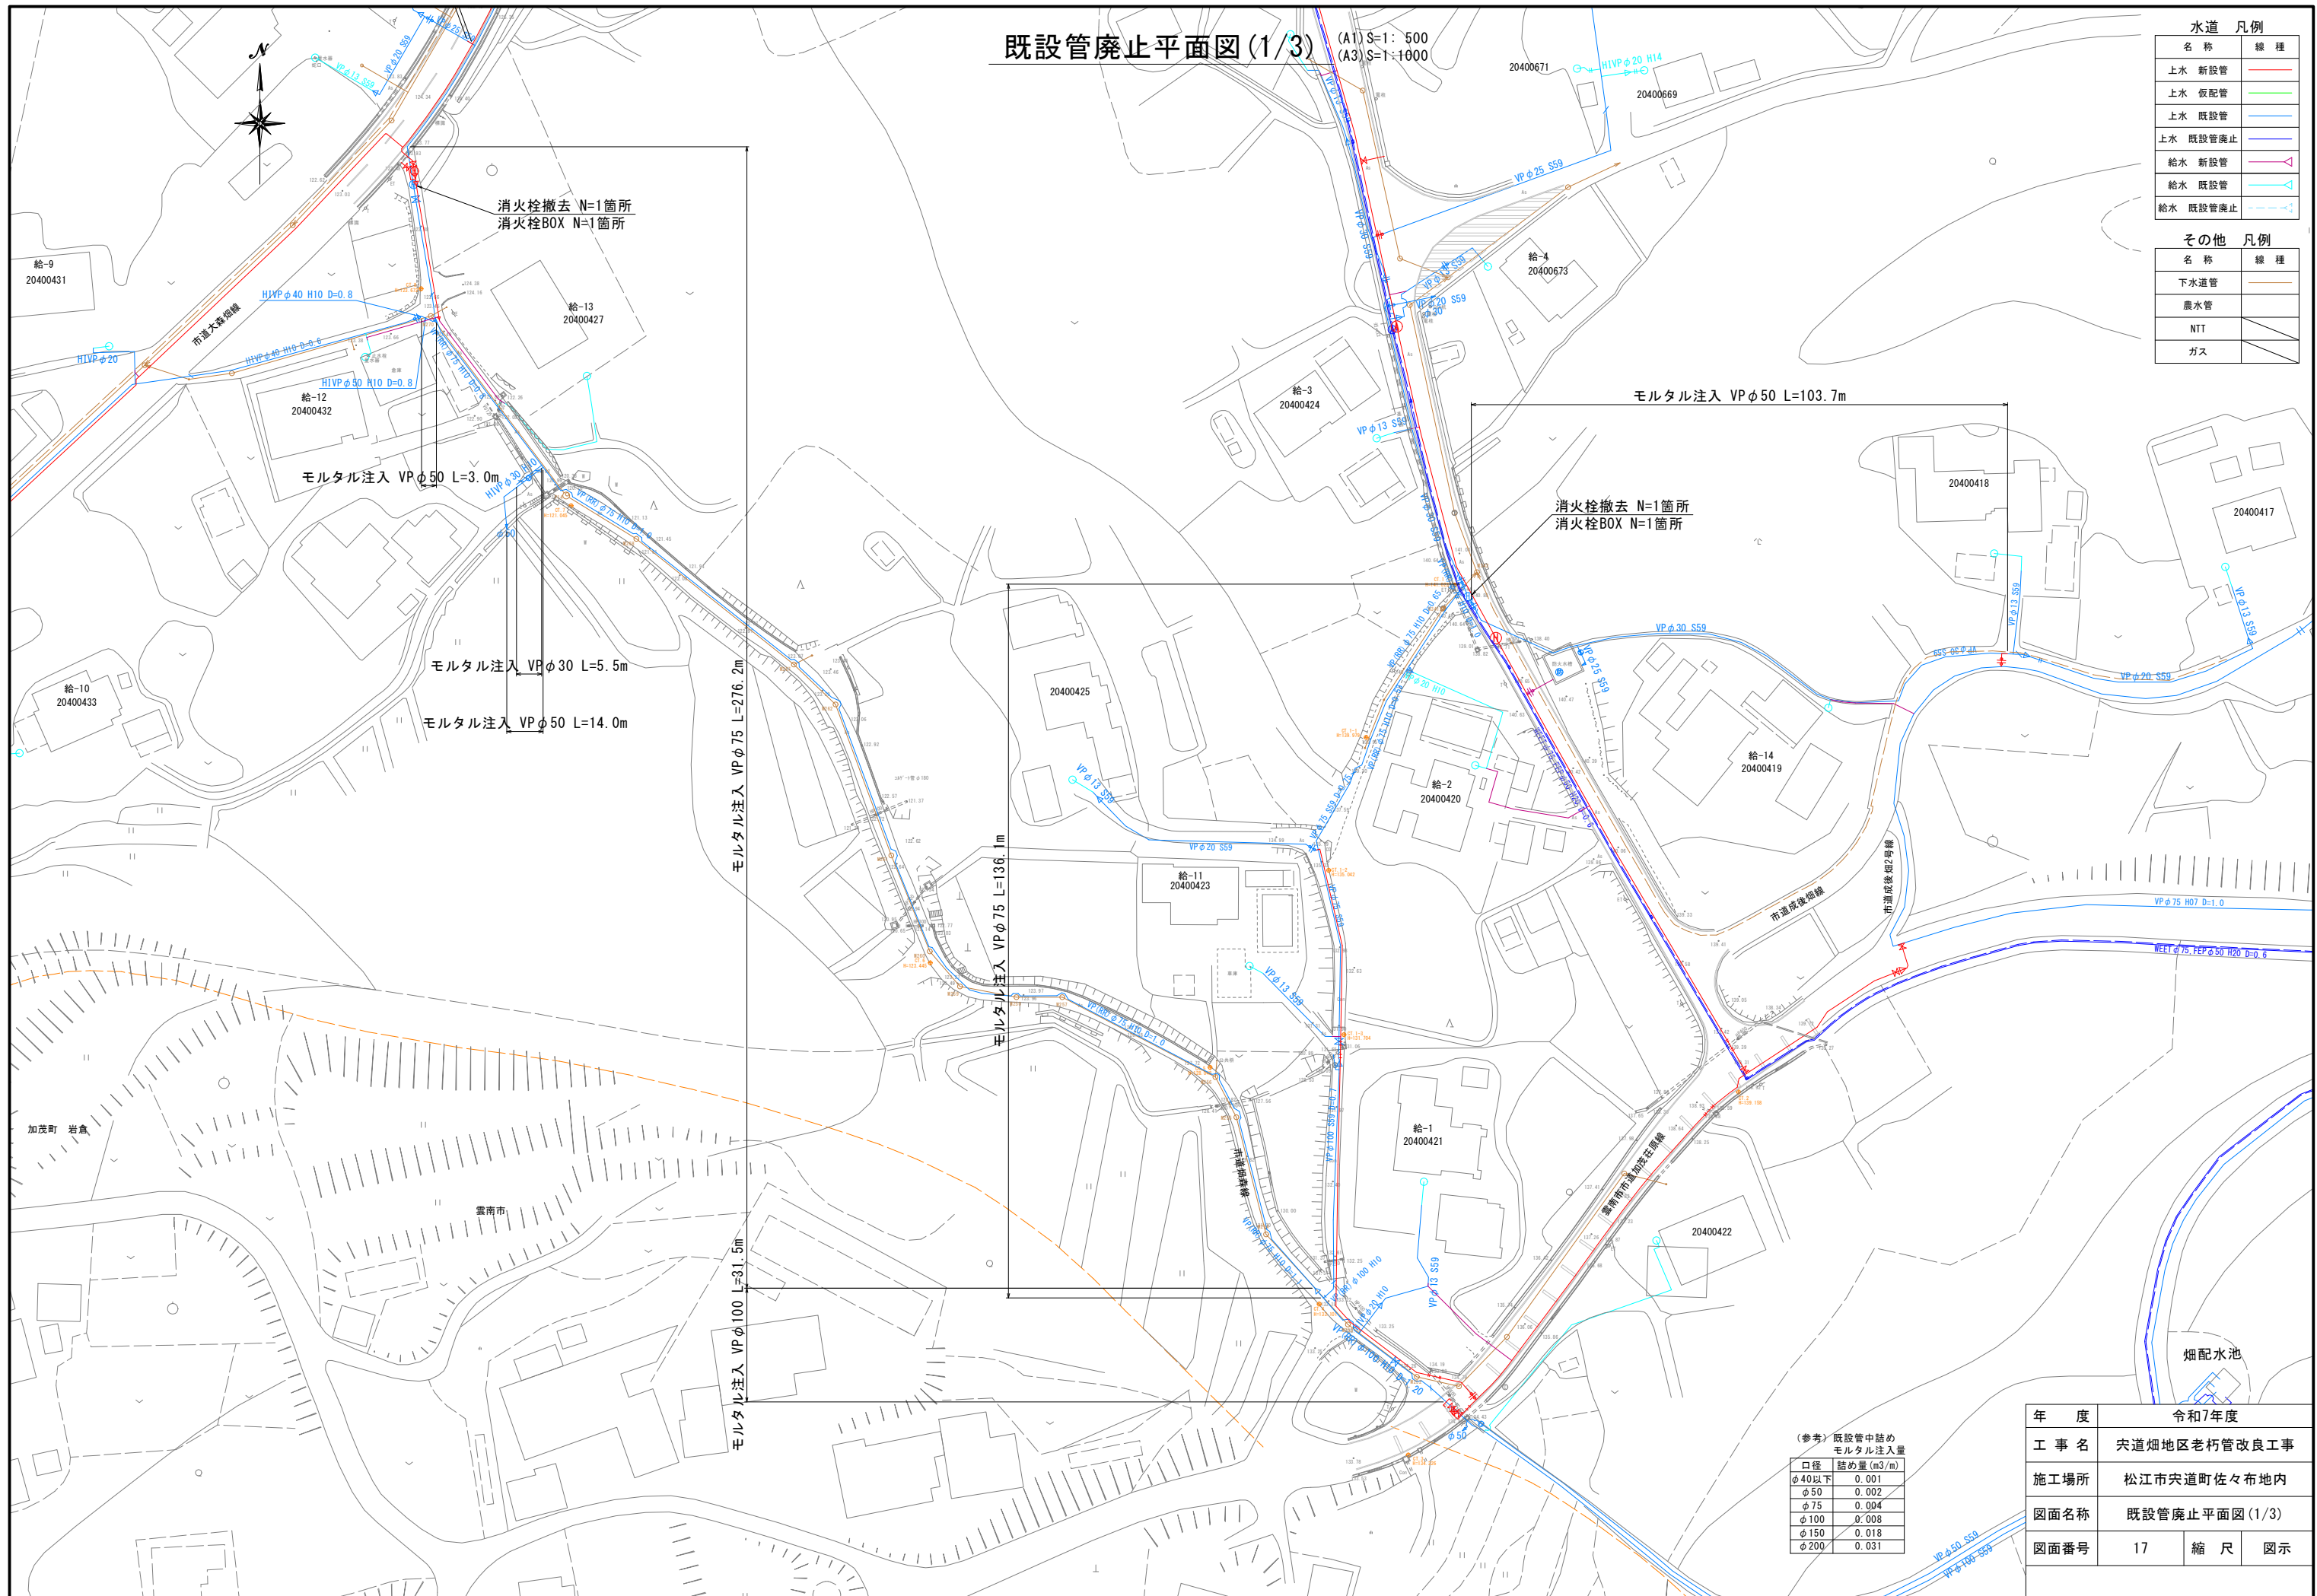



| 名 称  | 線 種                                                                               |
|------|-----------------------------------------------------------------------------------|
| 下水道管 |  |
| 農水管  |                                                                                   |
| NTT  |  |
| ガス   |  |

(A1) S=1: 500  
(A3) S=1:1000

