

全体計画平面図 (A1) S=1:1000
(A3) S=1:2000

- 注意事項
- ・水道管位置は、近傍の仕切井と資料からの推定であり、全く不明な区間もある。
 - ・また、土壌については、現地のバブル深さ及び給水台帳より0.6m~1.2m程度と推定。
 - ・給水管の分岐位置は資料からの推定のため、本費の施工前に分岐位置を確認すること。
 - ・下水道管については、貸与資料より転記。
- なお、宅内からの下水道取付管の深さは不明のため、施工時には注意すること。

基本事項

舗装構成 大型(交通)幅員4m未満 A45-10-15cm(市道)
CA10-10cm(市道)
A45-10-20cm(市道)
基本土盛り d=0.80m

各部詳細図(2)

仕切井φ100

No.0 配水

No.1

No.2

No.3

No.4

No.5

No.6

No.7

No.8

No.9

No.10

No.11

No.12

No.13

No.14

No.15

No.16

No.17

No.18

No.19

No.20

No.21

No.22

No.23

No.24

No.25

No.26

No.27

No.28

No.29

No.30

No.31

No.32

No.33

No.34

No.35

No.36

No.37

No.38

No.39

No.40

HIVPφ30-A L=2.30m

空気弁φ20

止水栓φ30

HPPEφ75-B L=3.40m(3.46m)

仕切井φ100

空気弁φ20

HPPEφ50-A L=2.96m(3.08m)

仕切井φ100

空気弁φ20

HPPEφ100-D L=0.92m(0.85m)

仕切井φ100

空気弁φ20

HPPEφ75-A L=117.30m

仕切井φ100

止水栓φ30

HPPEφ100-C L=121.50m(122.90m)

仕切井φ100

HPPEφ100-B L=161.85m(162.41m)

仕切井φ100

HPPEφ100-A L=484.05m(485.17m)

仕切井φ100

















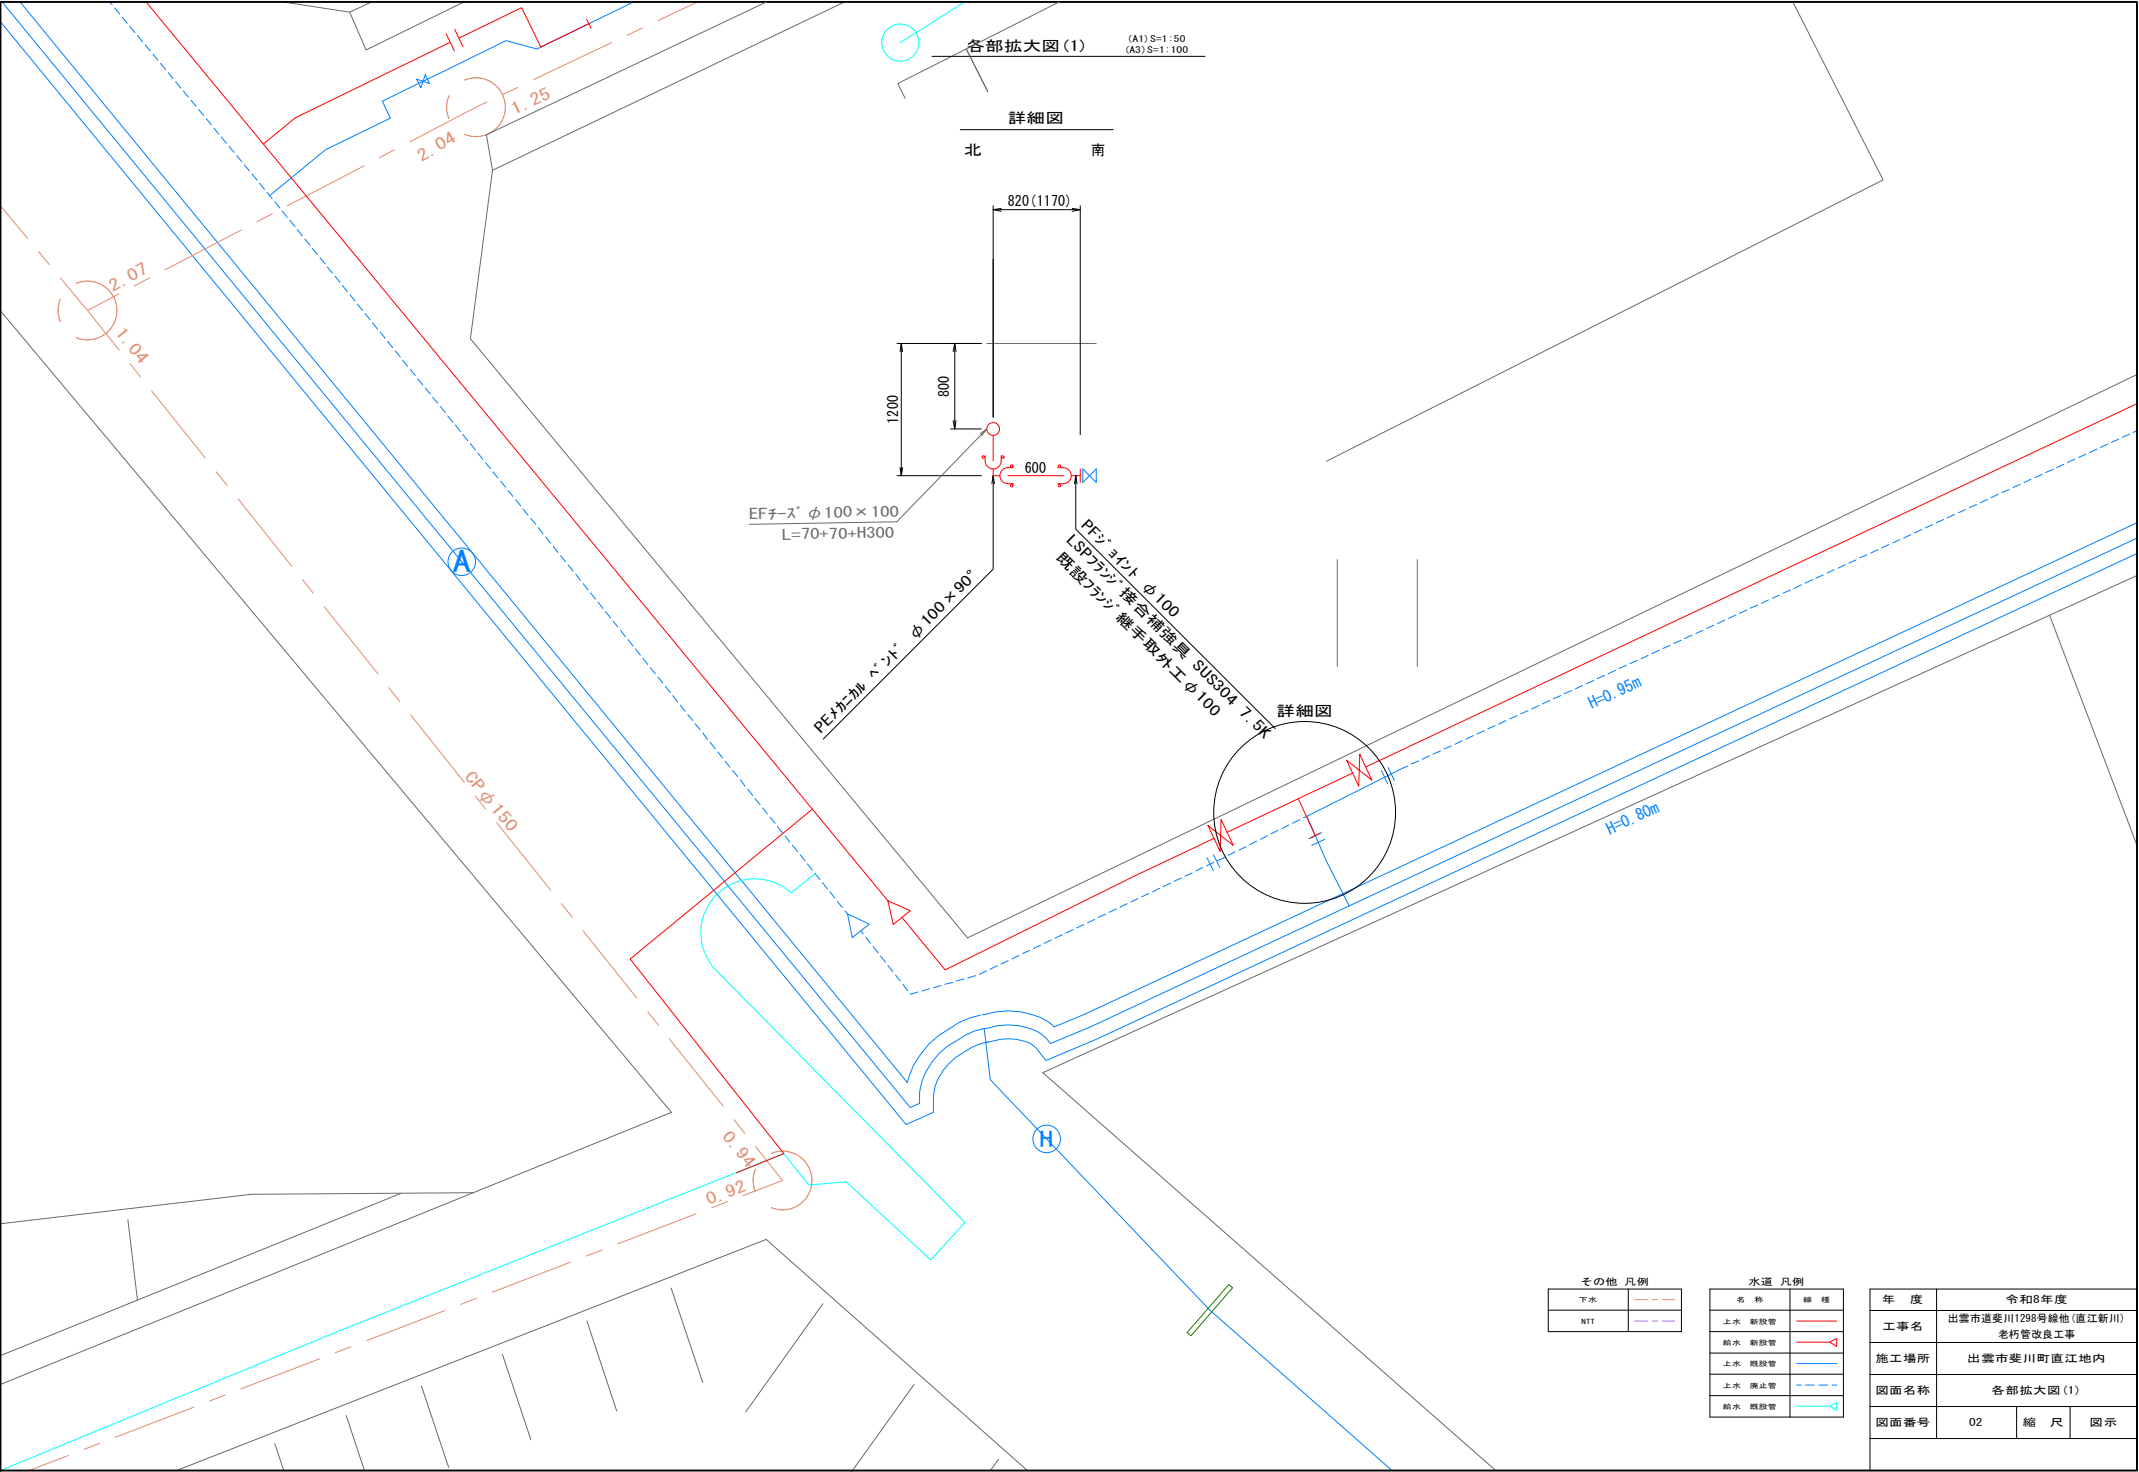

各部拡大図(1) (A1) S=1:50 (A3) S=1:100

詳細図

北 南

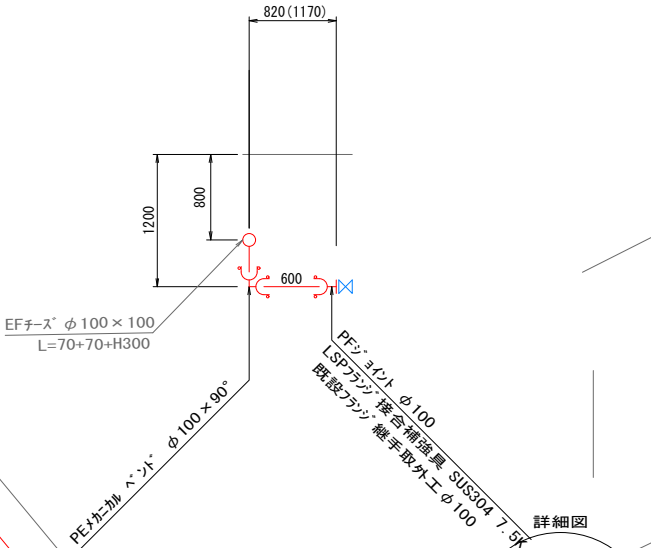

詳細図

その他 凡例


下水	---
MTT	---

水道 凡例

名 称	線 種
上水 新設管	—
給水 新設管	—▷
上水 既設管	---
上水 廃止管	---
給水 既設管	—▷

年 度	令和8年度		
工事名	出雲市道斐川1298号線他(直江新川) 老朽管改良工事		
施工場所	出雲市斐川町直江地内		
図面名称	各部拡大図(1)		
図面番号	02	縮 尺	図 示

各部拡大図(2)

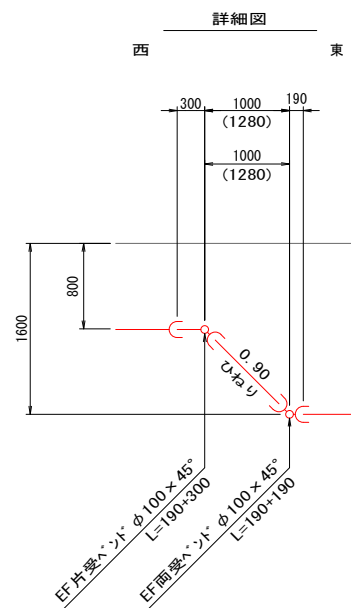(A1) S=1:50
(A3) S=1:100

詳細図

HP $\phi 100$
H=0.40m

H=1.60m

H=0.60m

2.48 2.46
HCP $\phi 150$

その他 凡例

下水	---
NTT	---

水道 凡例








名 称	線 種
上水 新設管	—
給水 新設管	—
上水 既設管	—
上水 廃止管	---
給水 既設管	—

年 度	令和8年度		
工事名	出雲市道斐川1298号線他(直江新川)老朽管改良その1工事		
施工場所	出雲市斐川町直江地内		
図面名称	各部拡大図(2)		
図面番号	03	縮 尺	図示

横断面図 (A1) S=1:100
(A3) S=1:200

注意事項

- ・水道管位置は、近傍の仕切弁と資料からの推定であり、全く不明な区間もある。
- また、土壌については、現地のバルブ深さ及び給水台機より0.6m~1.2m程度と推定。
- ・給水管の分岐位置は資料からの推定のため、本管の施工前に分岐位置を確認すること。
- ・下水道管については、資与資料より転記。
- なお、宅内からの下水道取付管の深さは不明のため、施工時には注意すること。

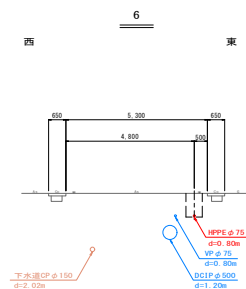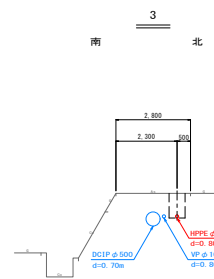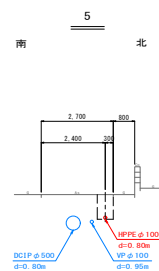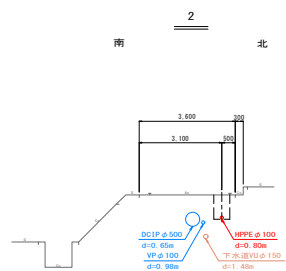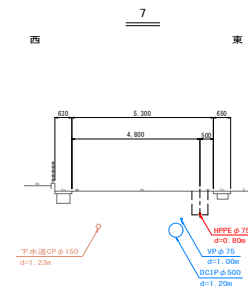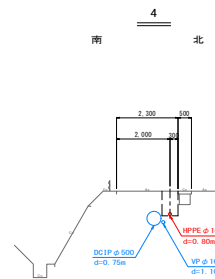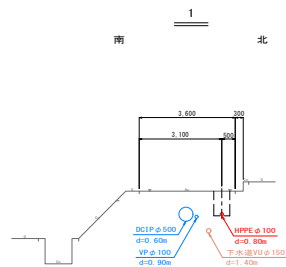


年 度	令和8年度		
工事名	出雲市遠斐川1298号線他(直江新川)老朽管改良工事		
施工場所	出雲市斐川町直江地内		
図面名称	横断面図		
図面番号	04	縮 尺	図示


4

HPPE ϕ 100-A

西 東

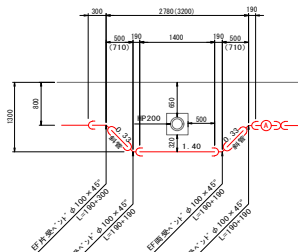

— 200 —

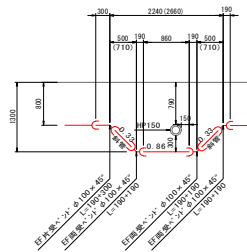

北


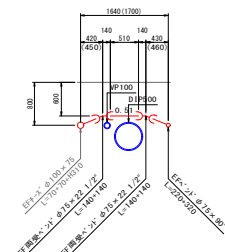




[illegible]







西 東

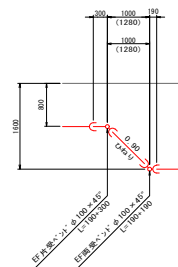

0有：管の実延長

年 度	令和8年度		
工事名	出雲市速斐川1298号緑地(直江新川) 老朽管改良工事		
施工場所	出雲市斐川町直江		
図面名称	配管詳細図(1/3)		
図面番号	05	縮尺	図示

[HPPE ϕ 100-B L=151.85m(152.41m)]
[HPPE ϕ 50-A L=2.96m(3.08m)]

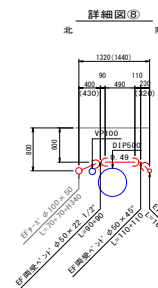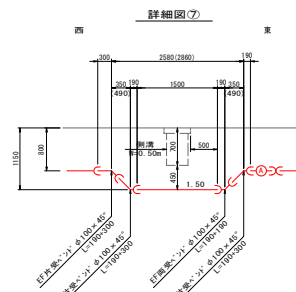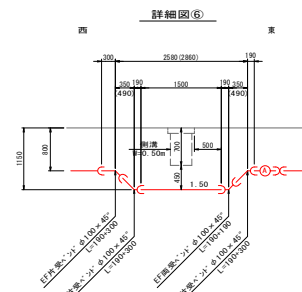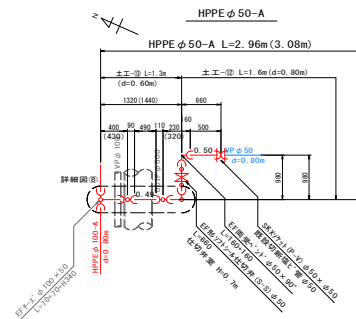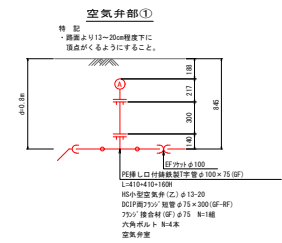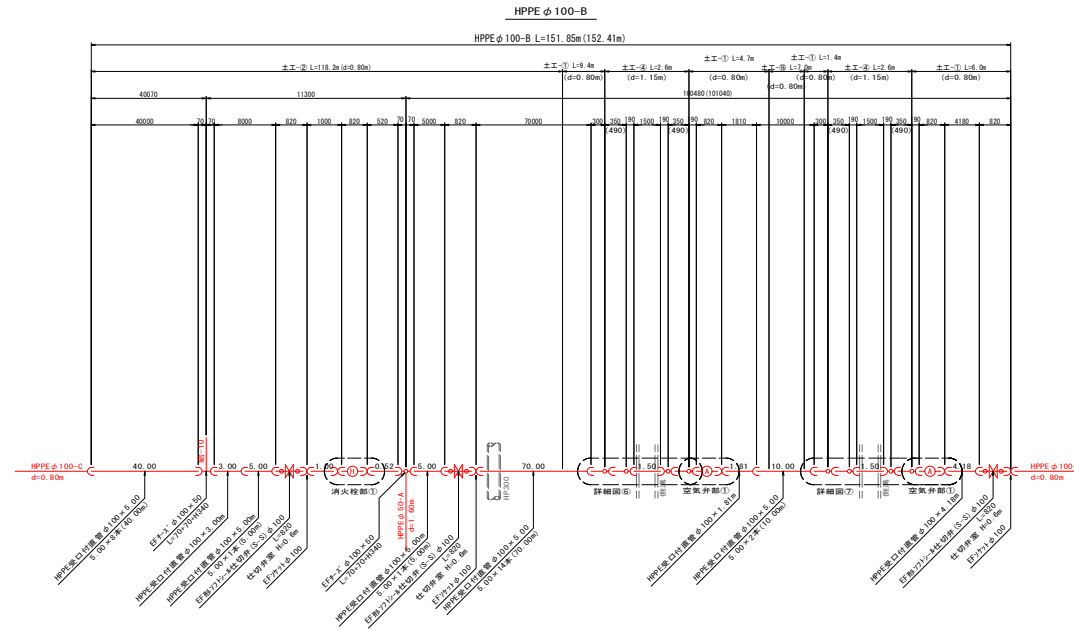

延長旗揚げについて










○無：管の平面延長

○有：管の実延長

年 度	令和8年度		
工事名	出雲市道斐川1298号線他(直江新川) 老朽管改良工事		
施工場所	出雲市斐川町直江		
図面名称	配管詳細図(2/3)		
図面番号	06	縮尺	図示

配管詳細図(3/3) No Scale

[HPPEφ100-C L=121.50m(122.50m)]
 [HPPEφ100-D L=0.82m(0.85m)]
 [HPPEφ75-A L=116.52m]
 [HIVPφ30-B L=7.00m]
 [HIVPφ30-C L=8.00m]
 [排水弁設置工-1箇所]

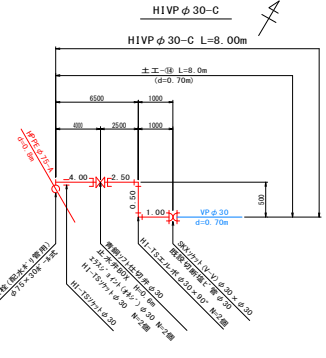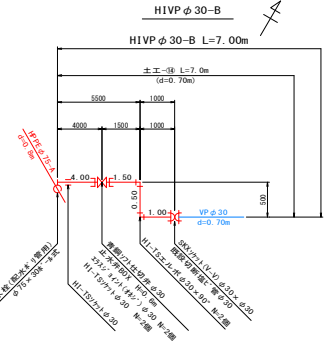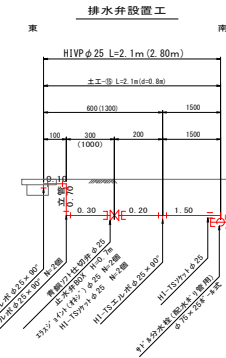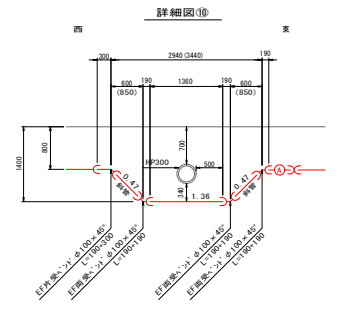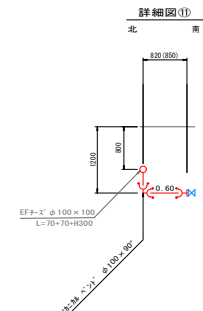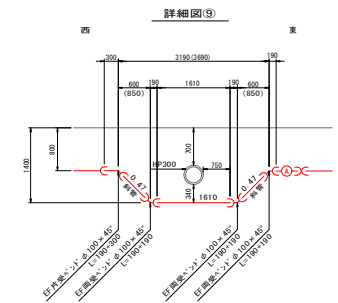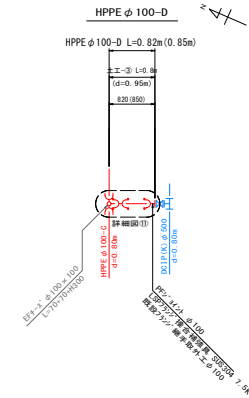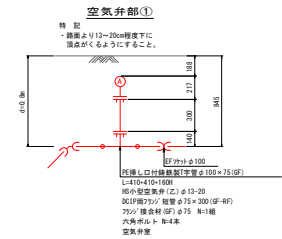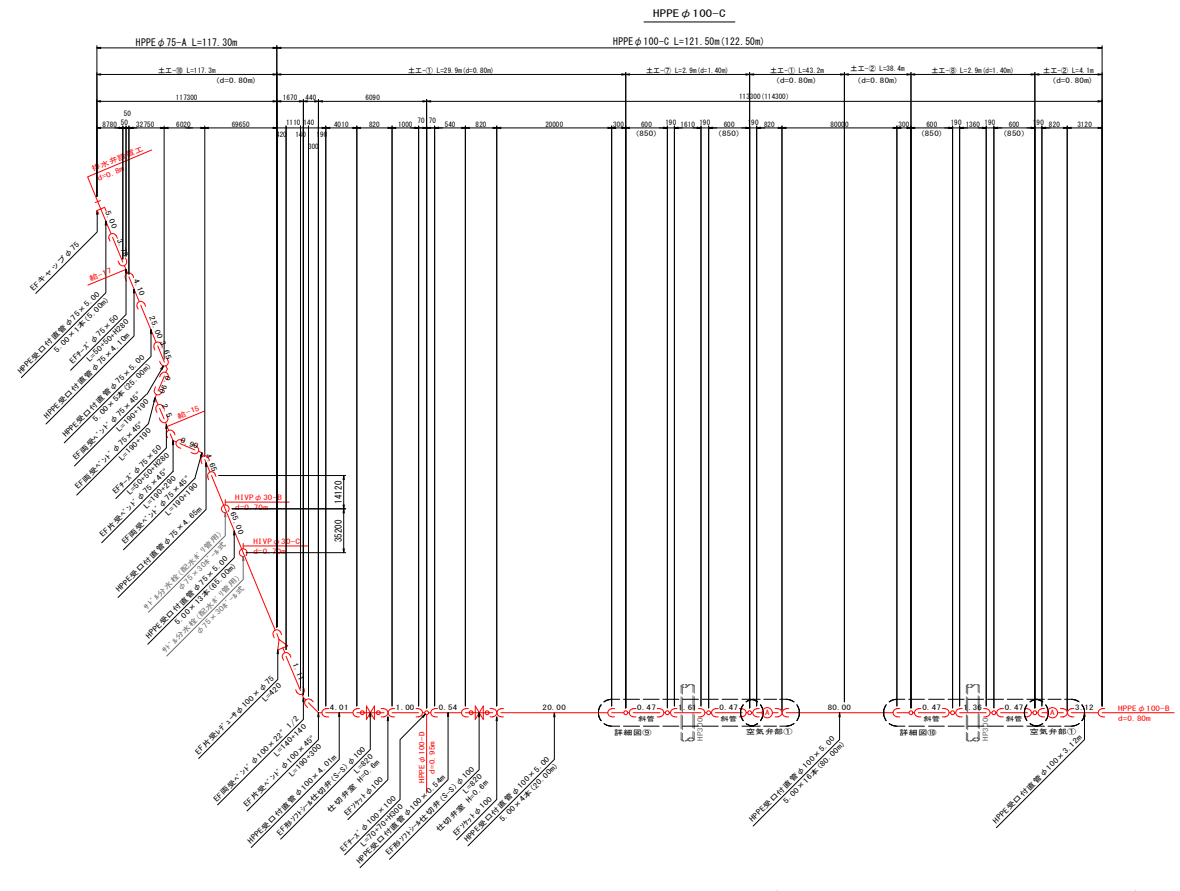

特記
 ・埋設標識(70×70×30)を路盤下に布設すること。
 ・管には明示タグを布設すること。

延長旗揚げについて
 ○無：管の平面延長
 ○有：管の実延長

年度	令和8年度		
工事名	出雲市道斐川1298号線他(直江新川)老朽管改良工事		
施工場所	出雲市斐川町直江		
図面名称	配管詳細図(3/3)		
図面番号	07	縮尺	図示

給水管切替工詳細図 No Scale


特選

- 基本的には官民境界付近で、公道内で既設管へ接続とする。
側溝等の構造物がある場合は、その手前で既設管へ接続する。
既設管の管種、管径、土被りは推定のため、施工時に確認すること。

[illegible]

※1 青銅ソフト仕切弁及びエラスジョイントは給-12のみφ25となる

給水管詳細図 No Scale

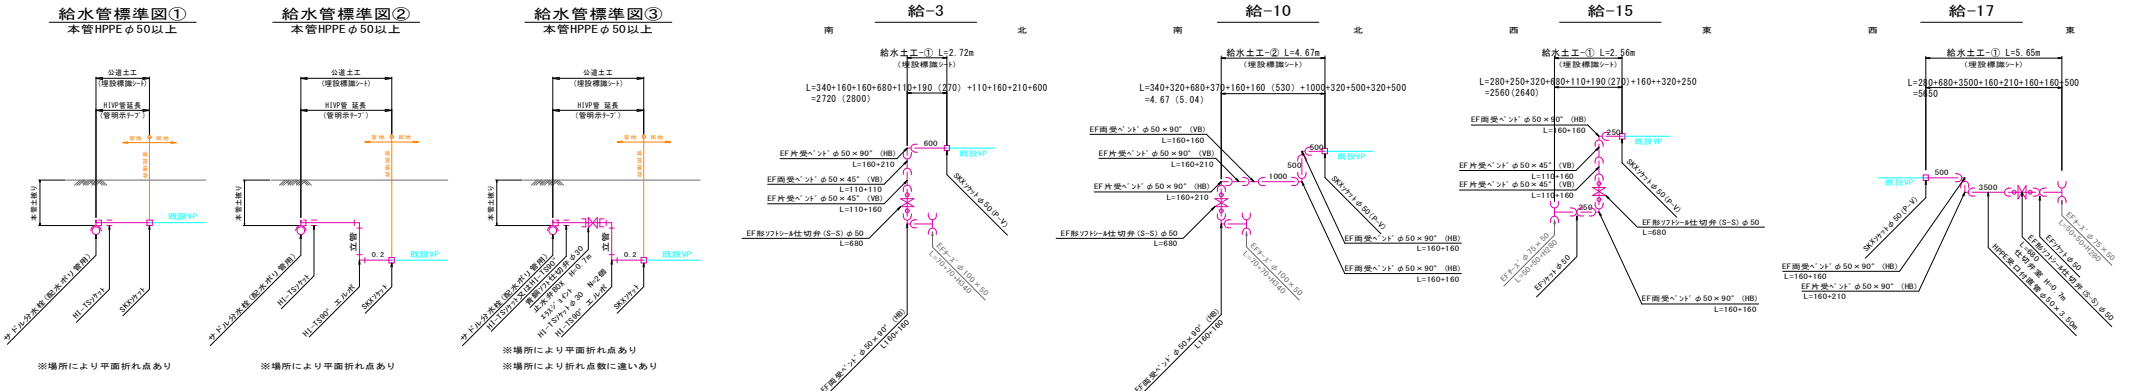

年度	令和8年度		
工事名	出雲市道斐川1298号線他(直江新川) 老朽管改良工事		
施工場所	出雲市斐川町直江		
図面名称	給水管替切工詳細図、給水管詳細図		
図面番号	08	縮 尺	図示

土工標準断面図


(A1) S=1:20

(A3) S=1:40

特記：埋戻土はGR20以上のものを使用すること。
路盤下に埋設標識シートを布設すること。


土工-①

市道
φ 100 h=800

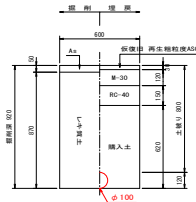


土工-②

コンクリート舗装
φ 100 h=800

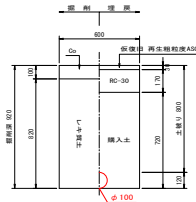


土工-③

市道
φ 100 h=950

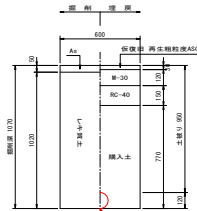


土工-④

市道
φ 100 h=1150

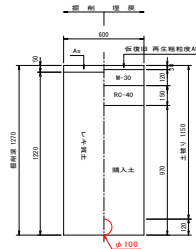


土工-⑤

市道
φ 100 h=1300

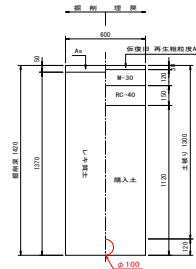


土工-⑥

コンクリート舗装
φ 100 h=1300

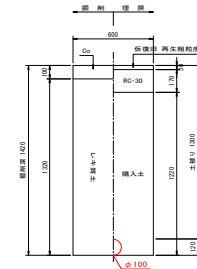


土工-⑦

市道
φ 100 h=1400

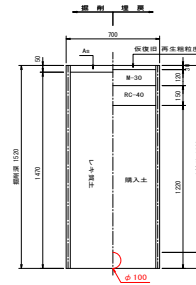


土工-⑧

コンクリート舗装
φ 100 h=1400

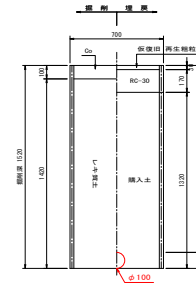


土工-⑨

市道
φ 100 h=1600

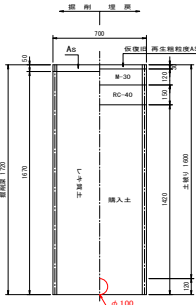


土工-⑩

市道
φ 75 h=800

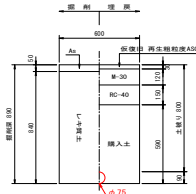


土工-⑪

市道
φ 75 h=600

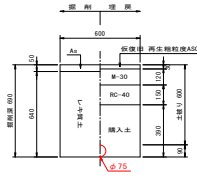


土工-⑫

コンクリート舗装
φ 50 h=800

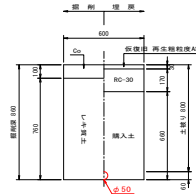


土工-⑬

コンクリート舗装
φ 50 h=600

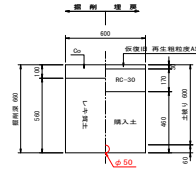


土工-⑭

市道
φ 40以下 h=700

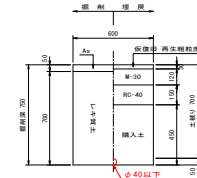


土工-⑮

市道
φ 40以下 h=800

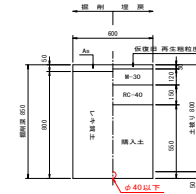


土工-⑯

県道
φ 100 h=800

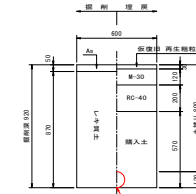


給水土工-①

市道
φ 40以下 h=800

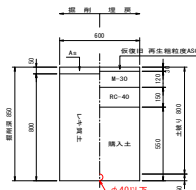


給水土工-②

コンクリート舗装
φ 40以下 h=800

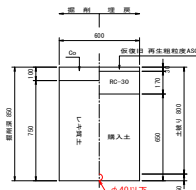


本復旧 市道 5-10-15

幅員W<4.0m

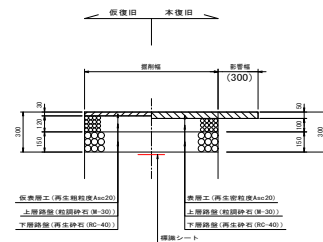


コンクリート舗装部 10-10

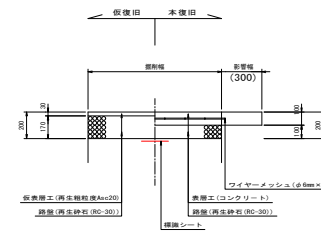

本復旧 県道 5-10-20

幅員W<4.0m

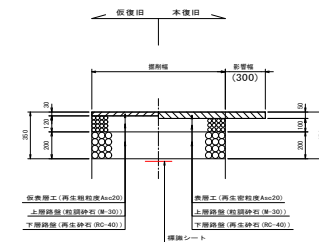


管径	管外径	管外径 (mm)
φ 40以下	50	0.00
φ 50	60	0.00
φ 75	90	0.01
φ 100	120	0.01
φ 150	170	0.02
φ 200	220	0.04


年度	令和8年度
工事名	出雲市道斐川1298号線他(直江新川)老朽管改良工事
施工場所	出雲市斐川町直江地内
図面名称	土工標準断面図・路面復旧図
図面番号	09
縮尺	図示

舗装復旧平面図 (A1) S=1:1000 (A3) S=1:2000

特記：影響幅から舗装絶縁部までが1.2m未満となる場合は、全幅復旧とすること。

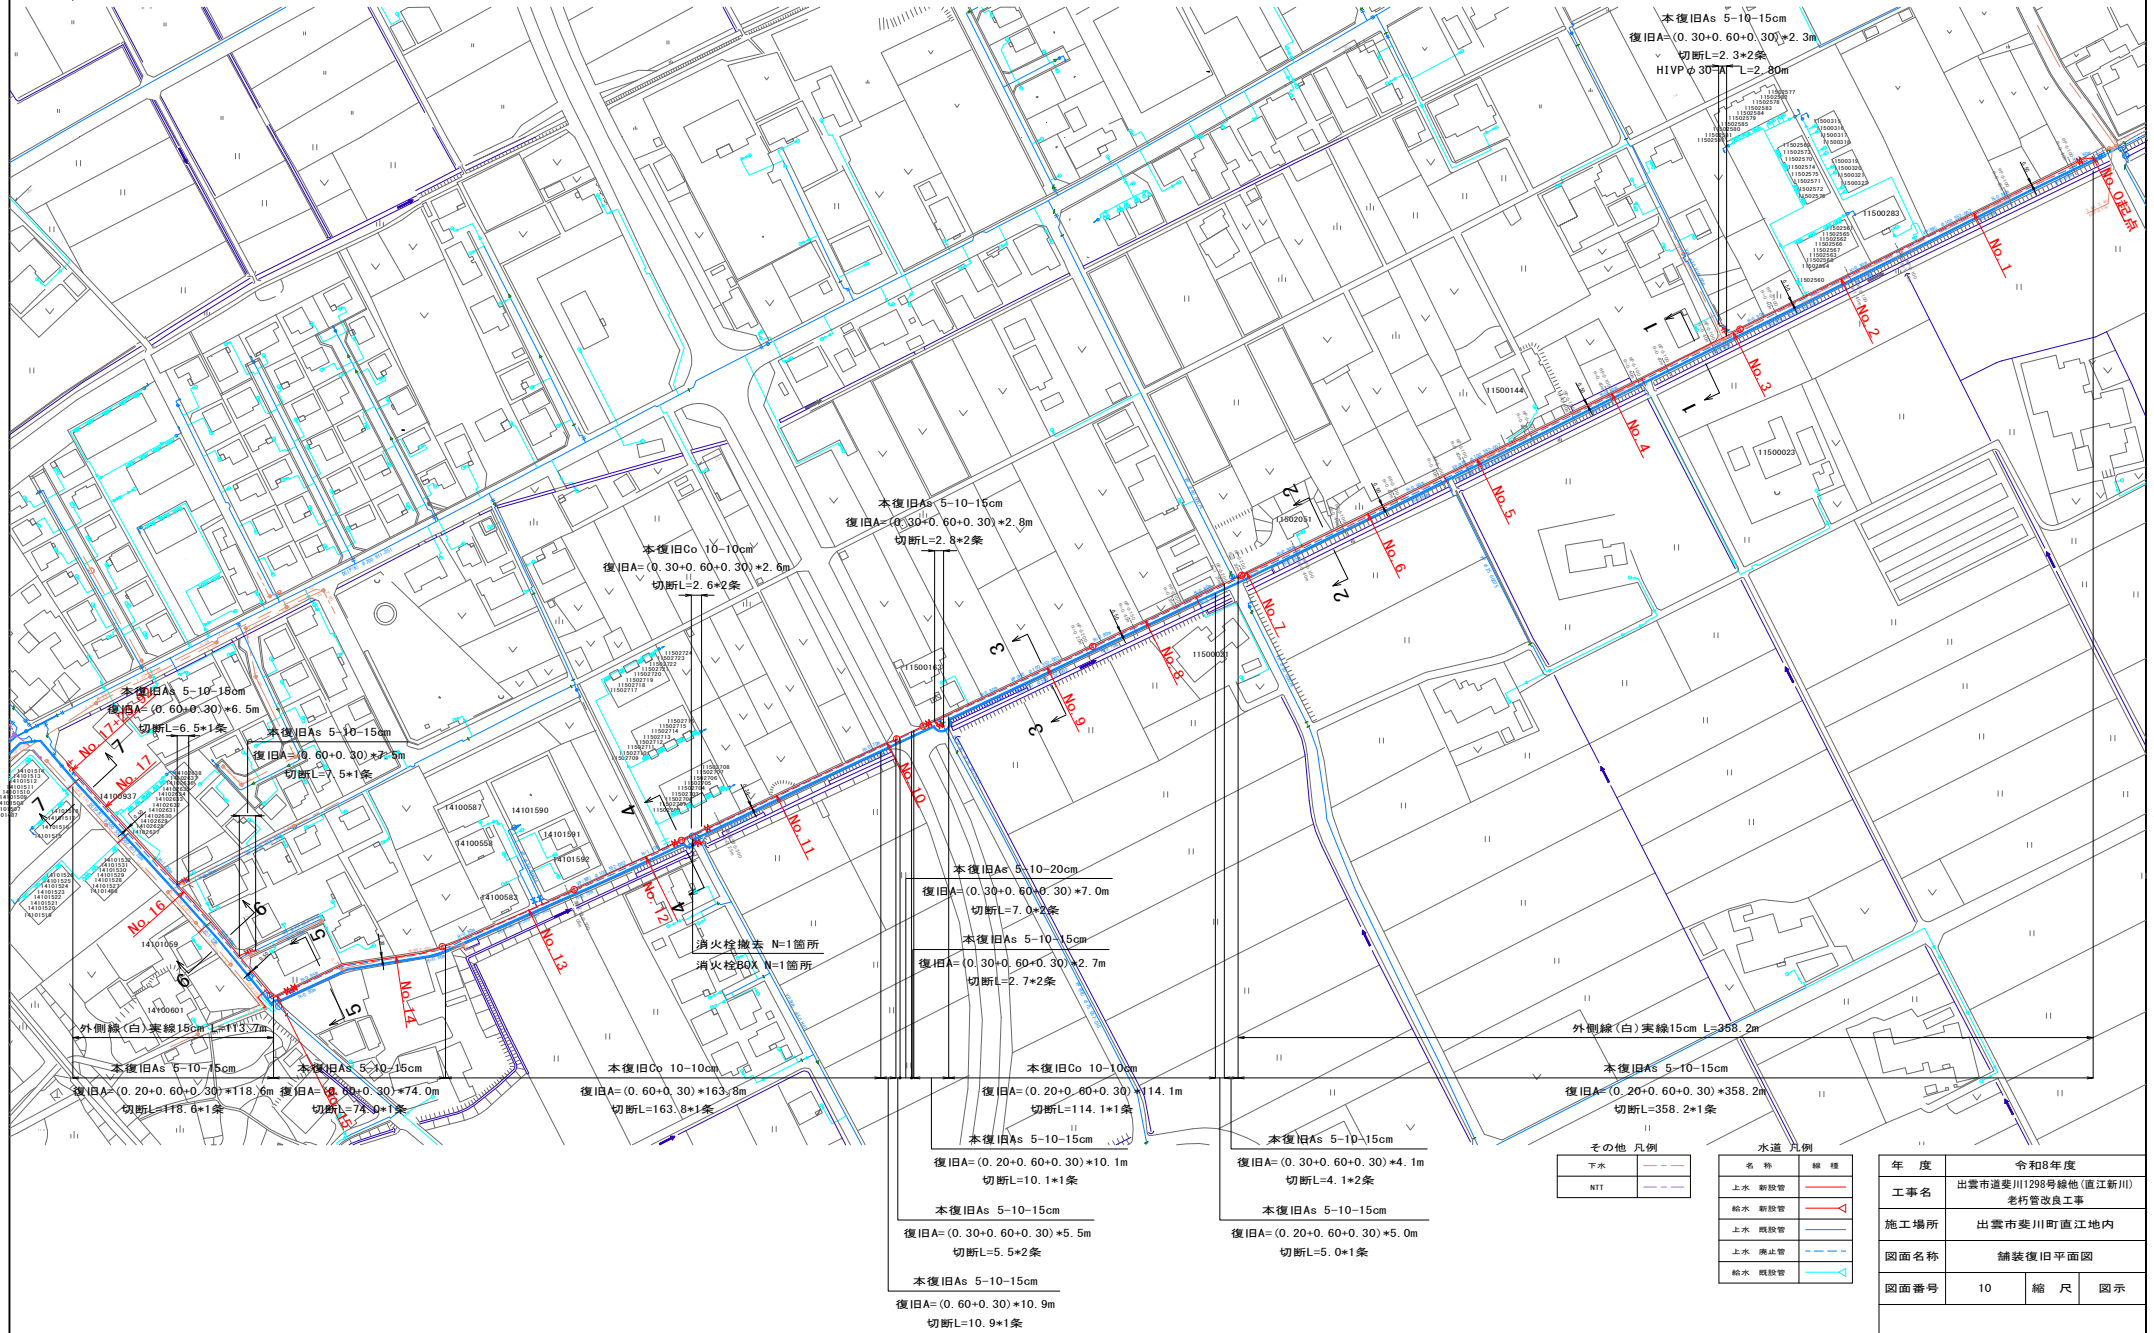

既設管廃止平面図 (A1) S=1:1000 (A3) S=1:2000

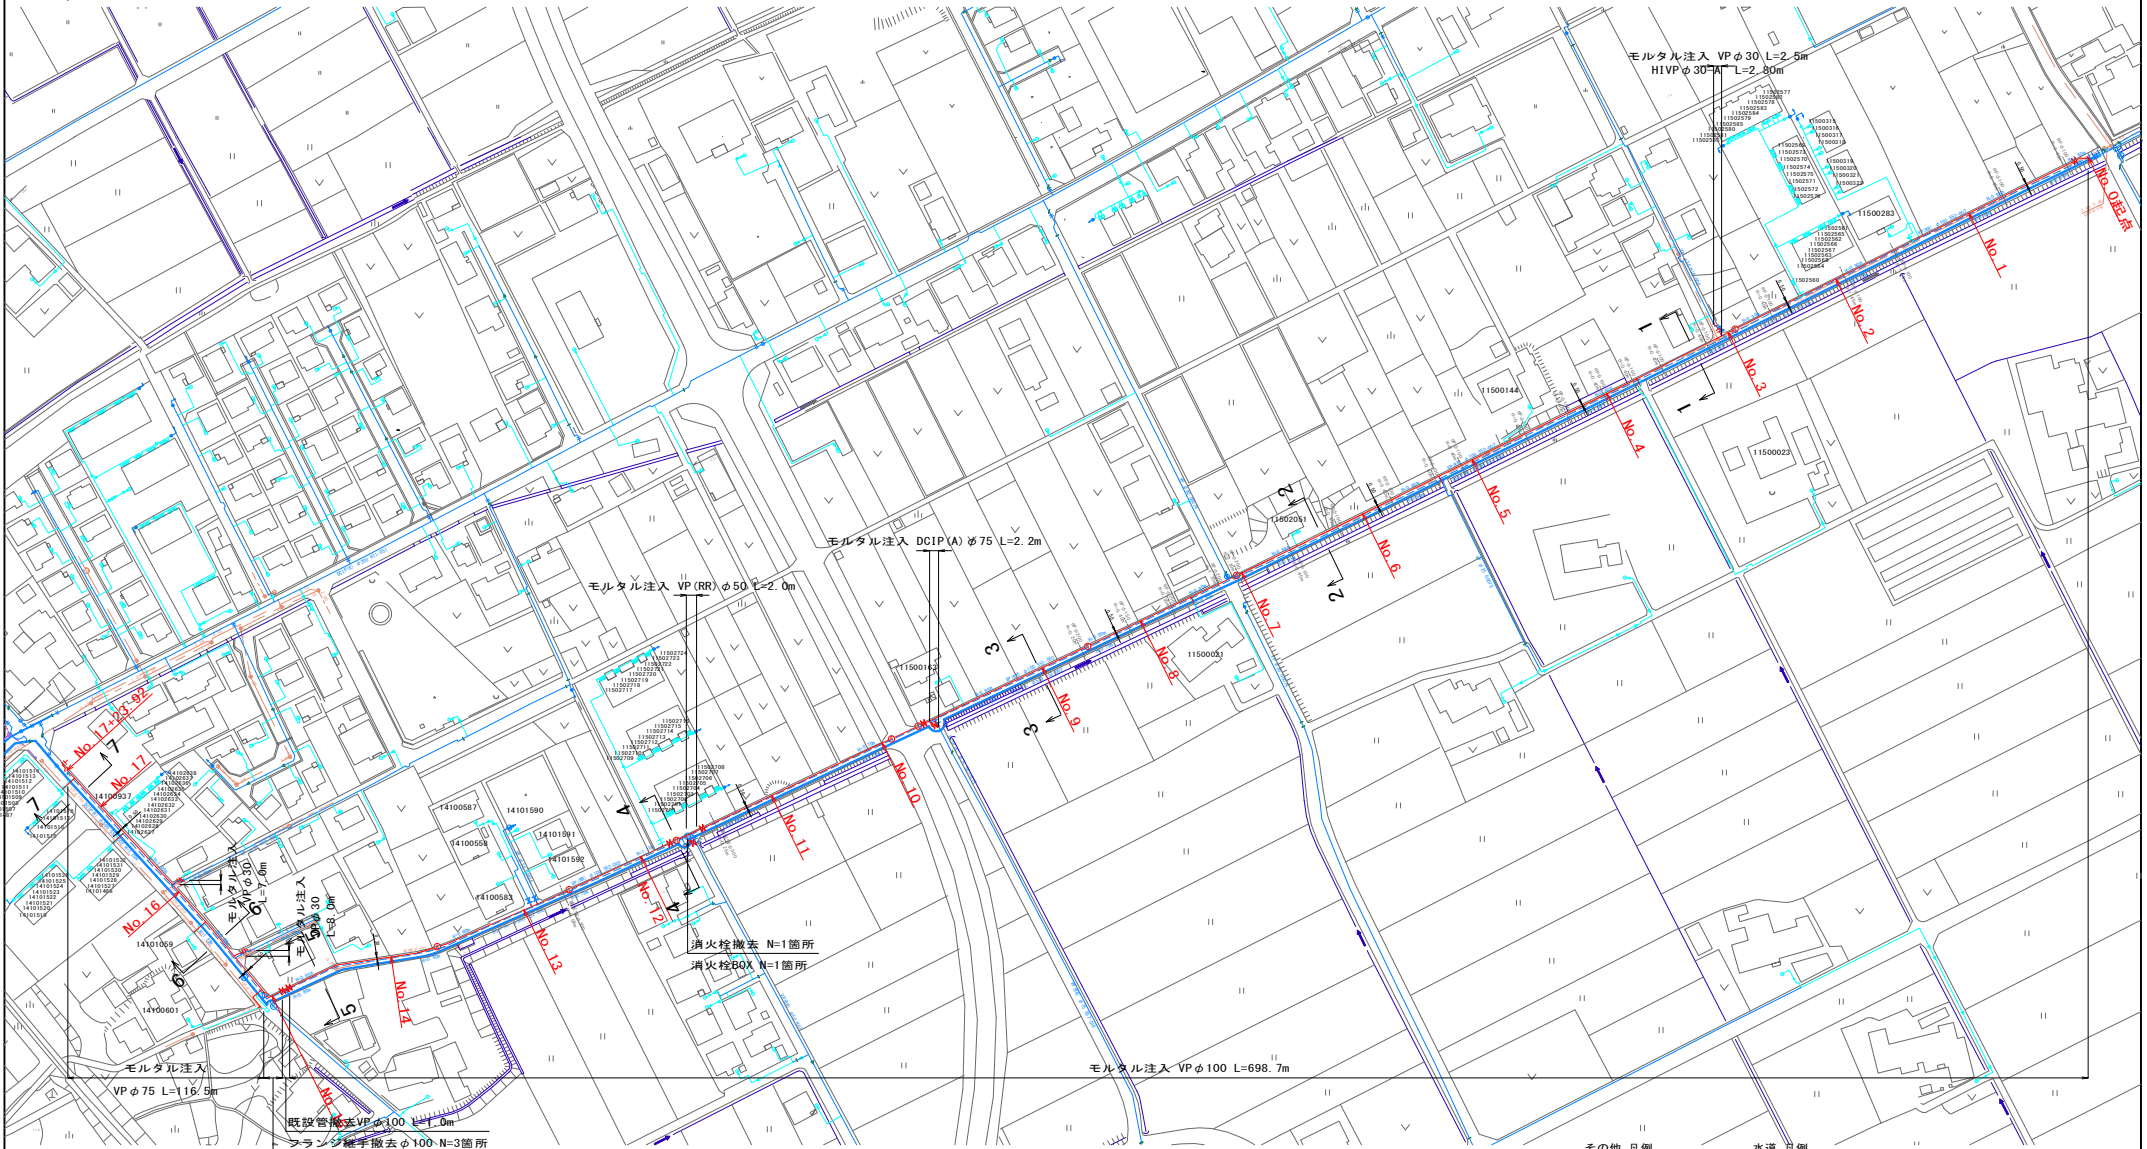

その他 凡例

下水	---
NTT	---

水道 凡例

名称	線種
上水 新設管	---
給水 新設管	---
上水 既設管	---
上水 廃止管	---
給水 既設管	---

年度	令和8年度		
工事名	出雲市道斐川1298号線他(直江新川) 老朽管改良工事		
施工場所	出雲市斐川町直江地内		
図面名称	既設管廃止平面図		
図面番号	11	縮尺	図示